


OHARRAK :  
NOTAS :

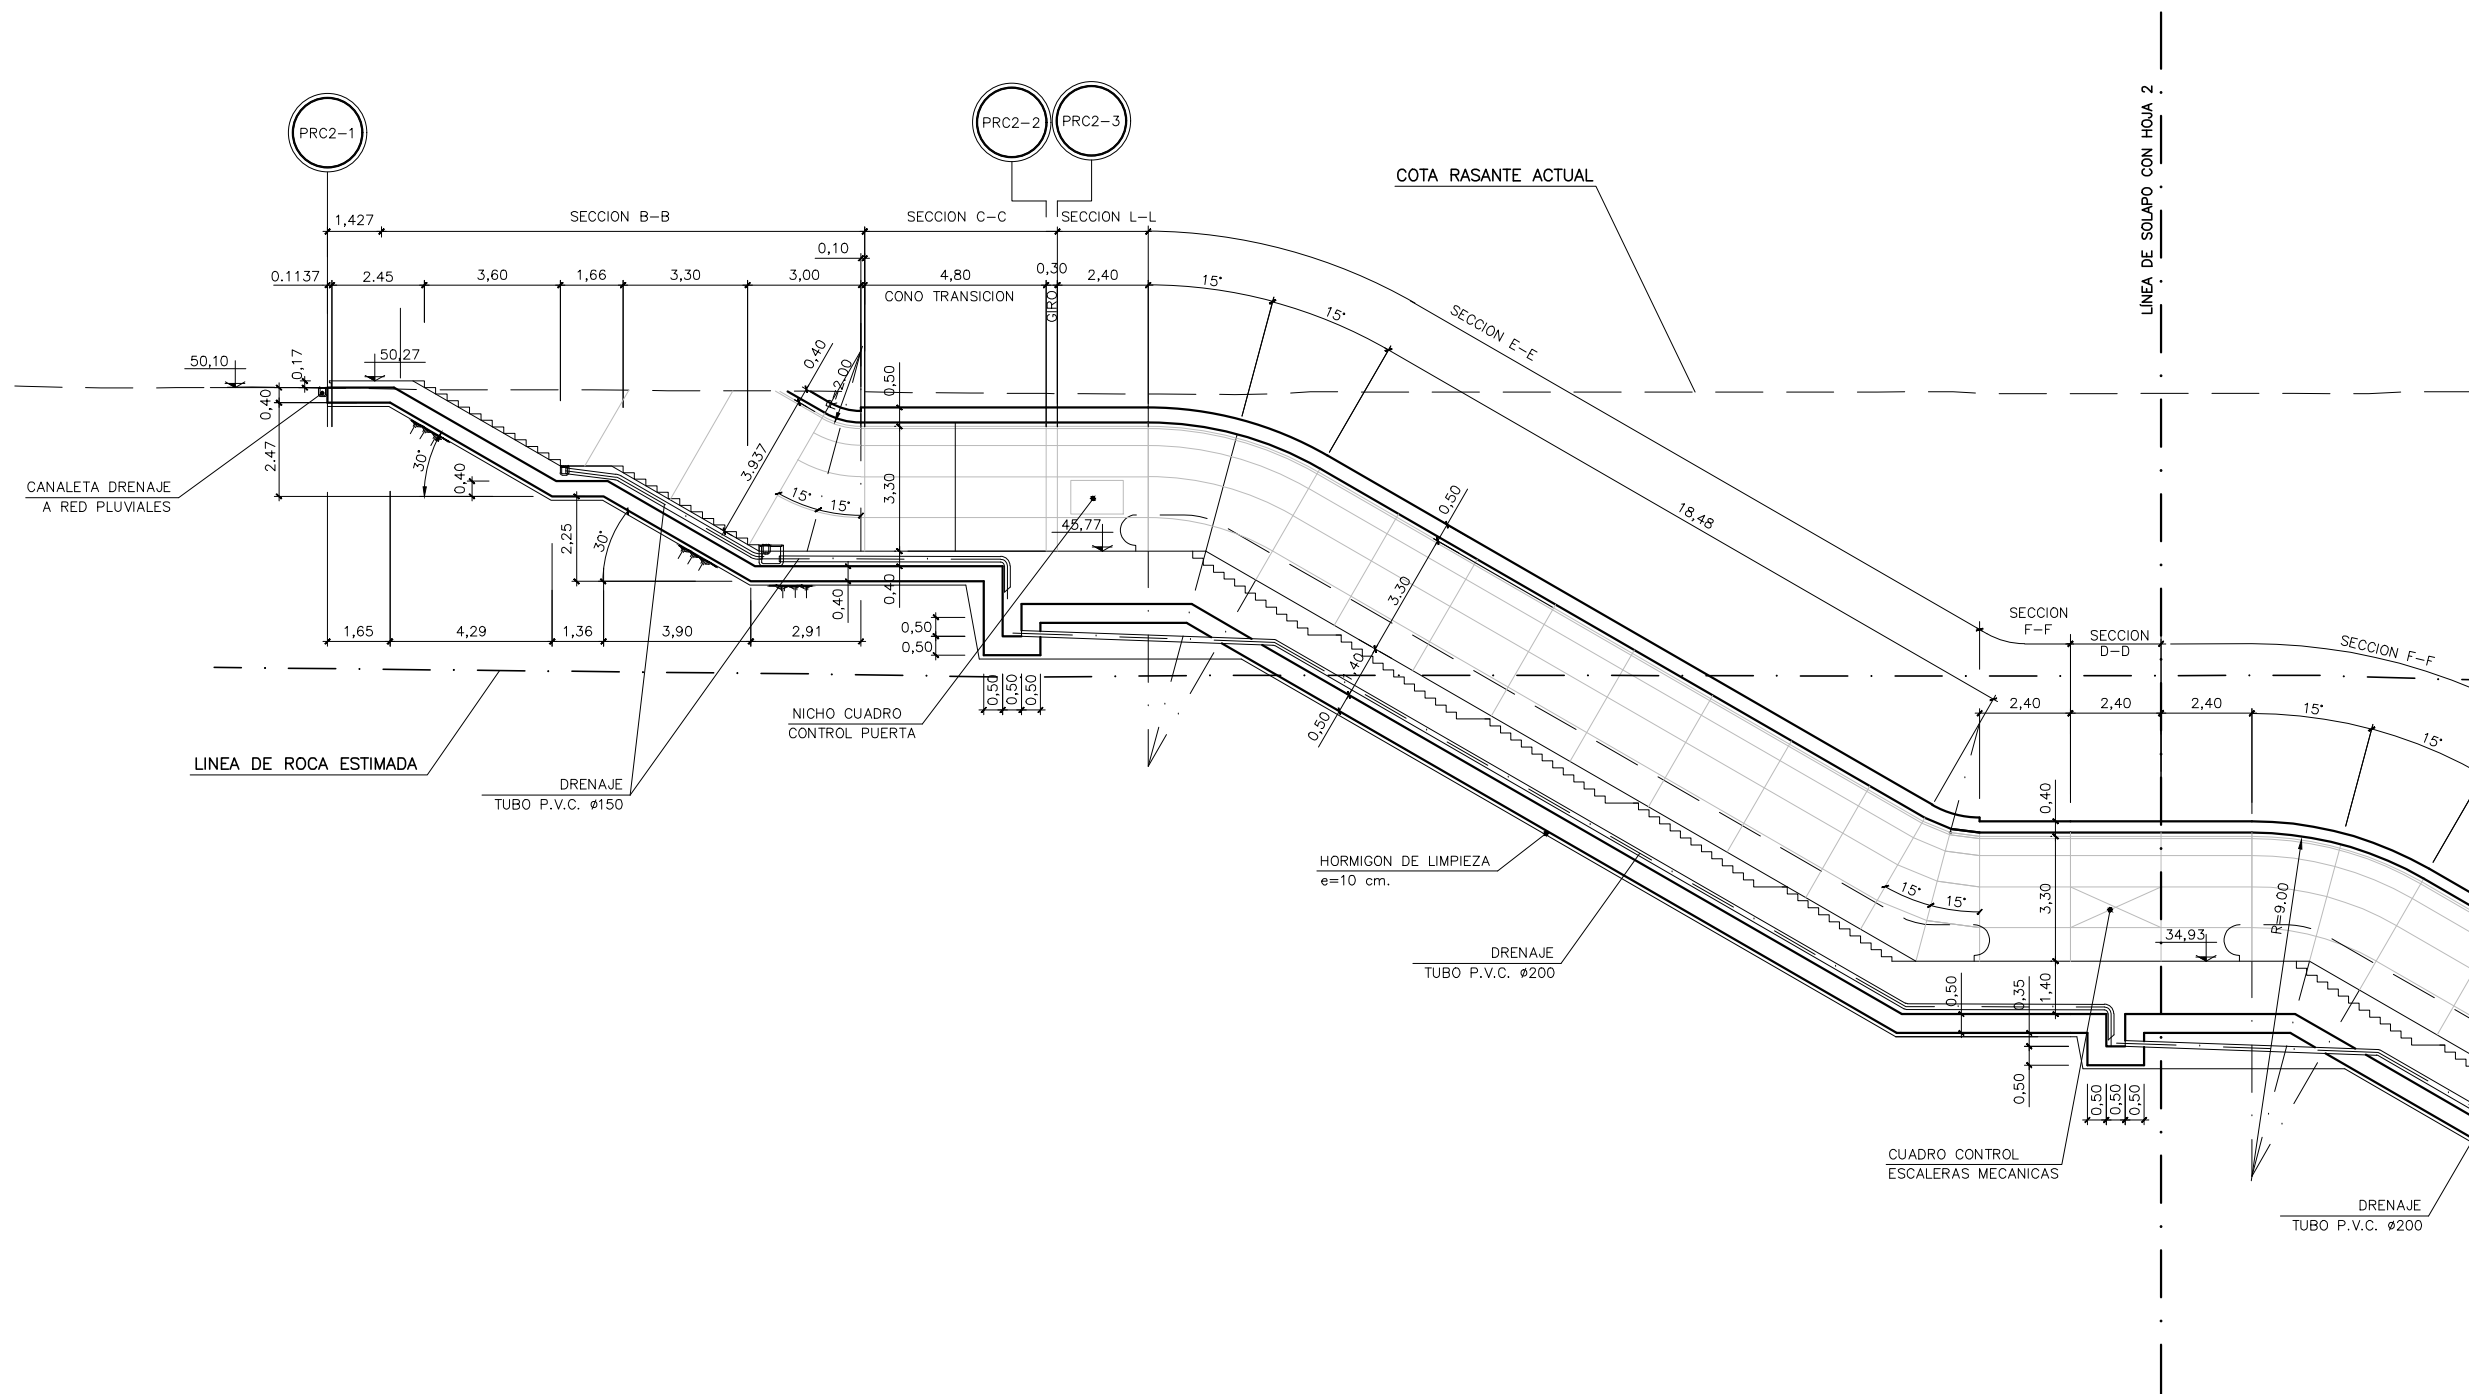

CUADRO DE REPLANTEO		
PTO.	COORDENADAS	
	X	Y
PRC2-1	512.691,855	4.786.588,55
PRC2-2	512.695,809	4.786.569,95
PRC2-3	512.695,864	4.786.569,73
PRC2-4	512.705,761	4.786.509,73
PRC2-5	512.705,801	4.786.509,45
PRC2-6	512.698,590	4.786.502,54

A	PROYECTO – PRIMERA EMISIÓN	JUL.21	MAHC	ETS	
REV	CLASE DE MODIFICACION	FECHA	NOMBRE	COMP	OR

REV.	CASE
BIRAZTERTZEAK REVISIONES	

AHOLKULARIA  
CONSULTOR

INGENIARI EGILEA  
INGENIERO AUTORE

MIGUEL ÁNGEL HERRERA COSSIO

REFERENCIA CONSULTOR
----------------------

	Ingeniero
REFERENCIA	

L5-AG-21-562-A