



0:\Proyectos\157. Delineación y planos\PLANOS ETS\TRAMO 2\02.2 PLANOS SEPARADOS\15-AG-21-565-A.dwg

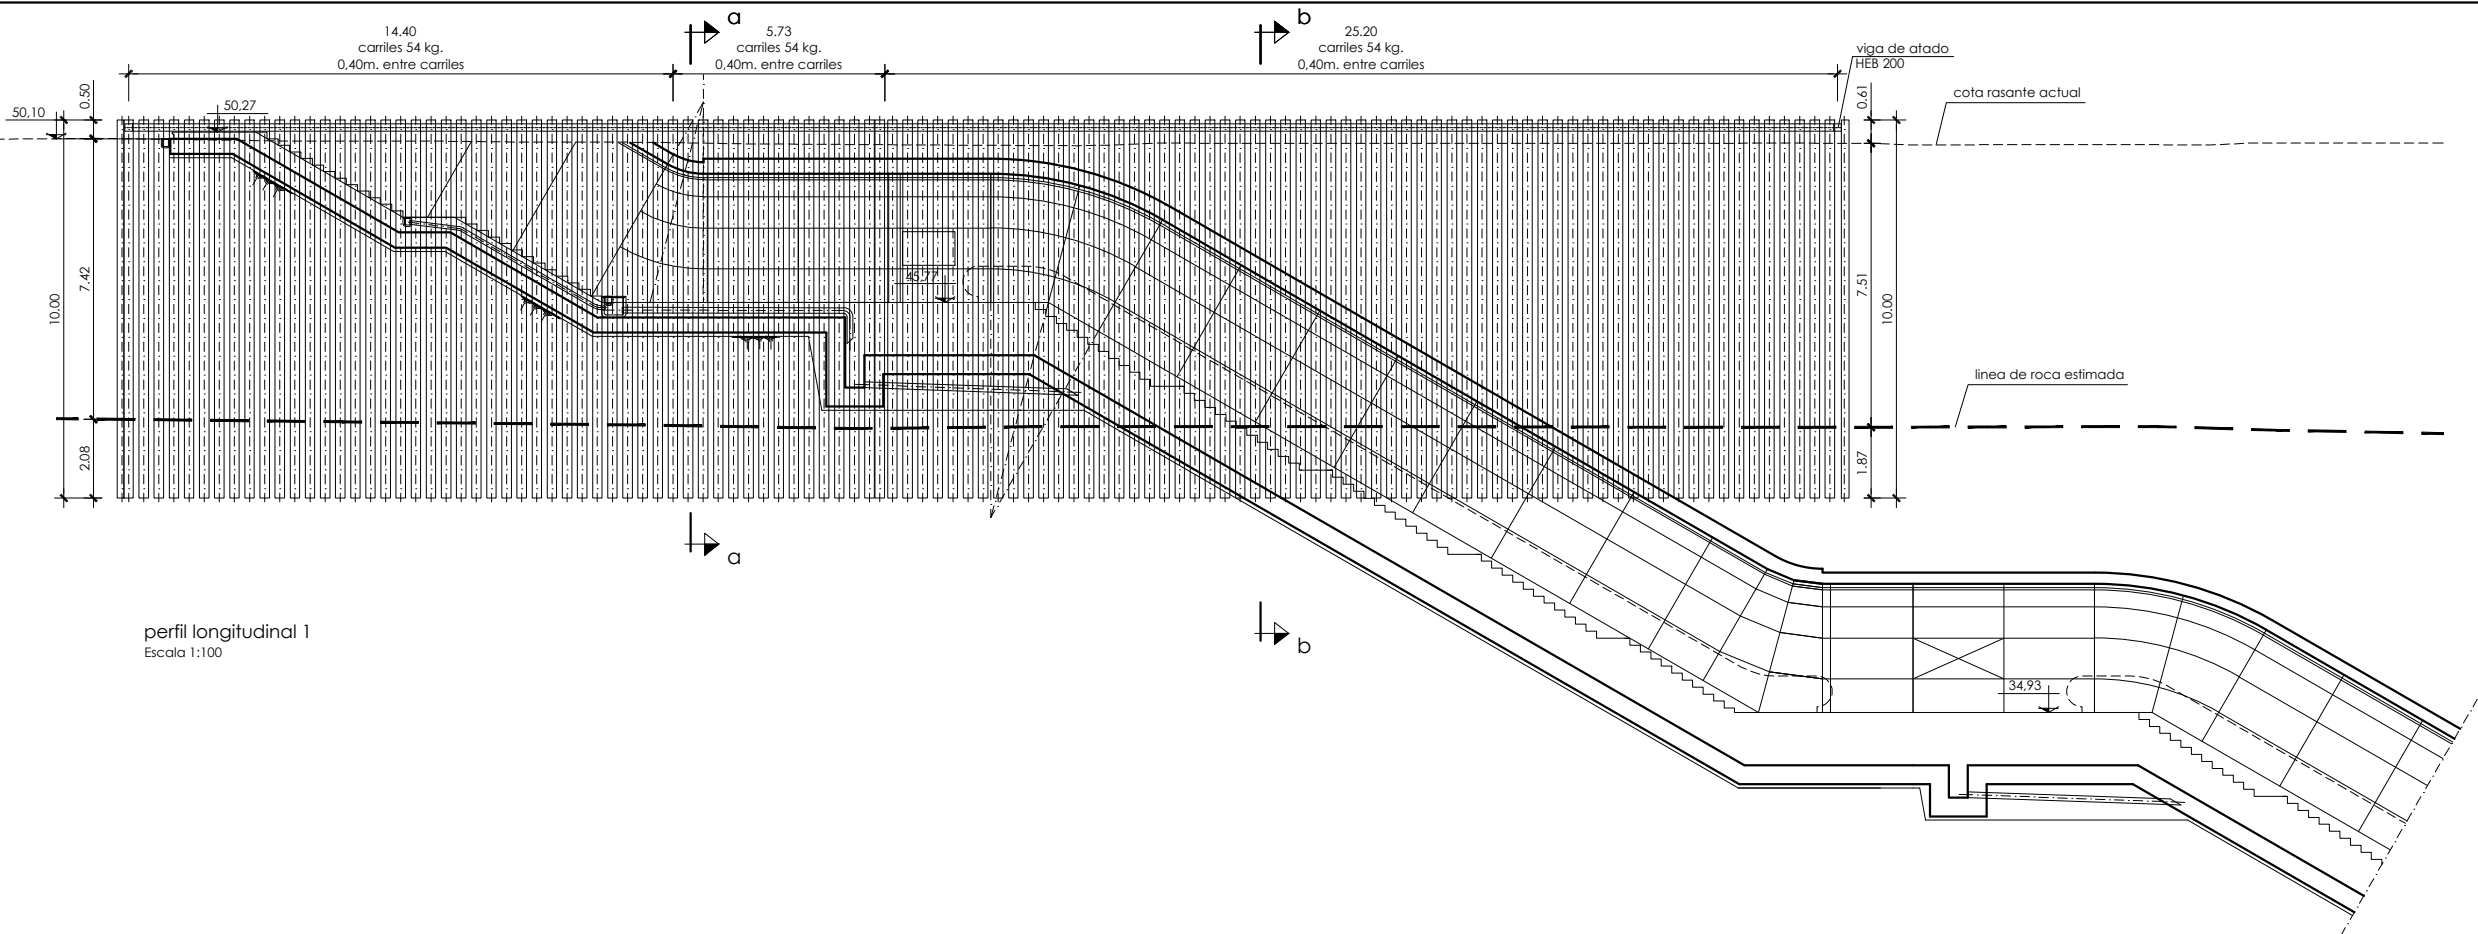

perfil longitudinal 1  
Escala 1:100

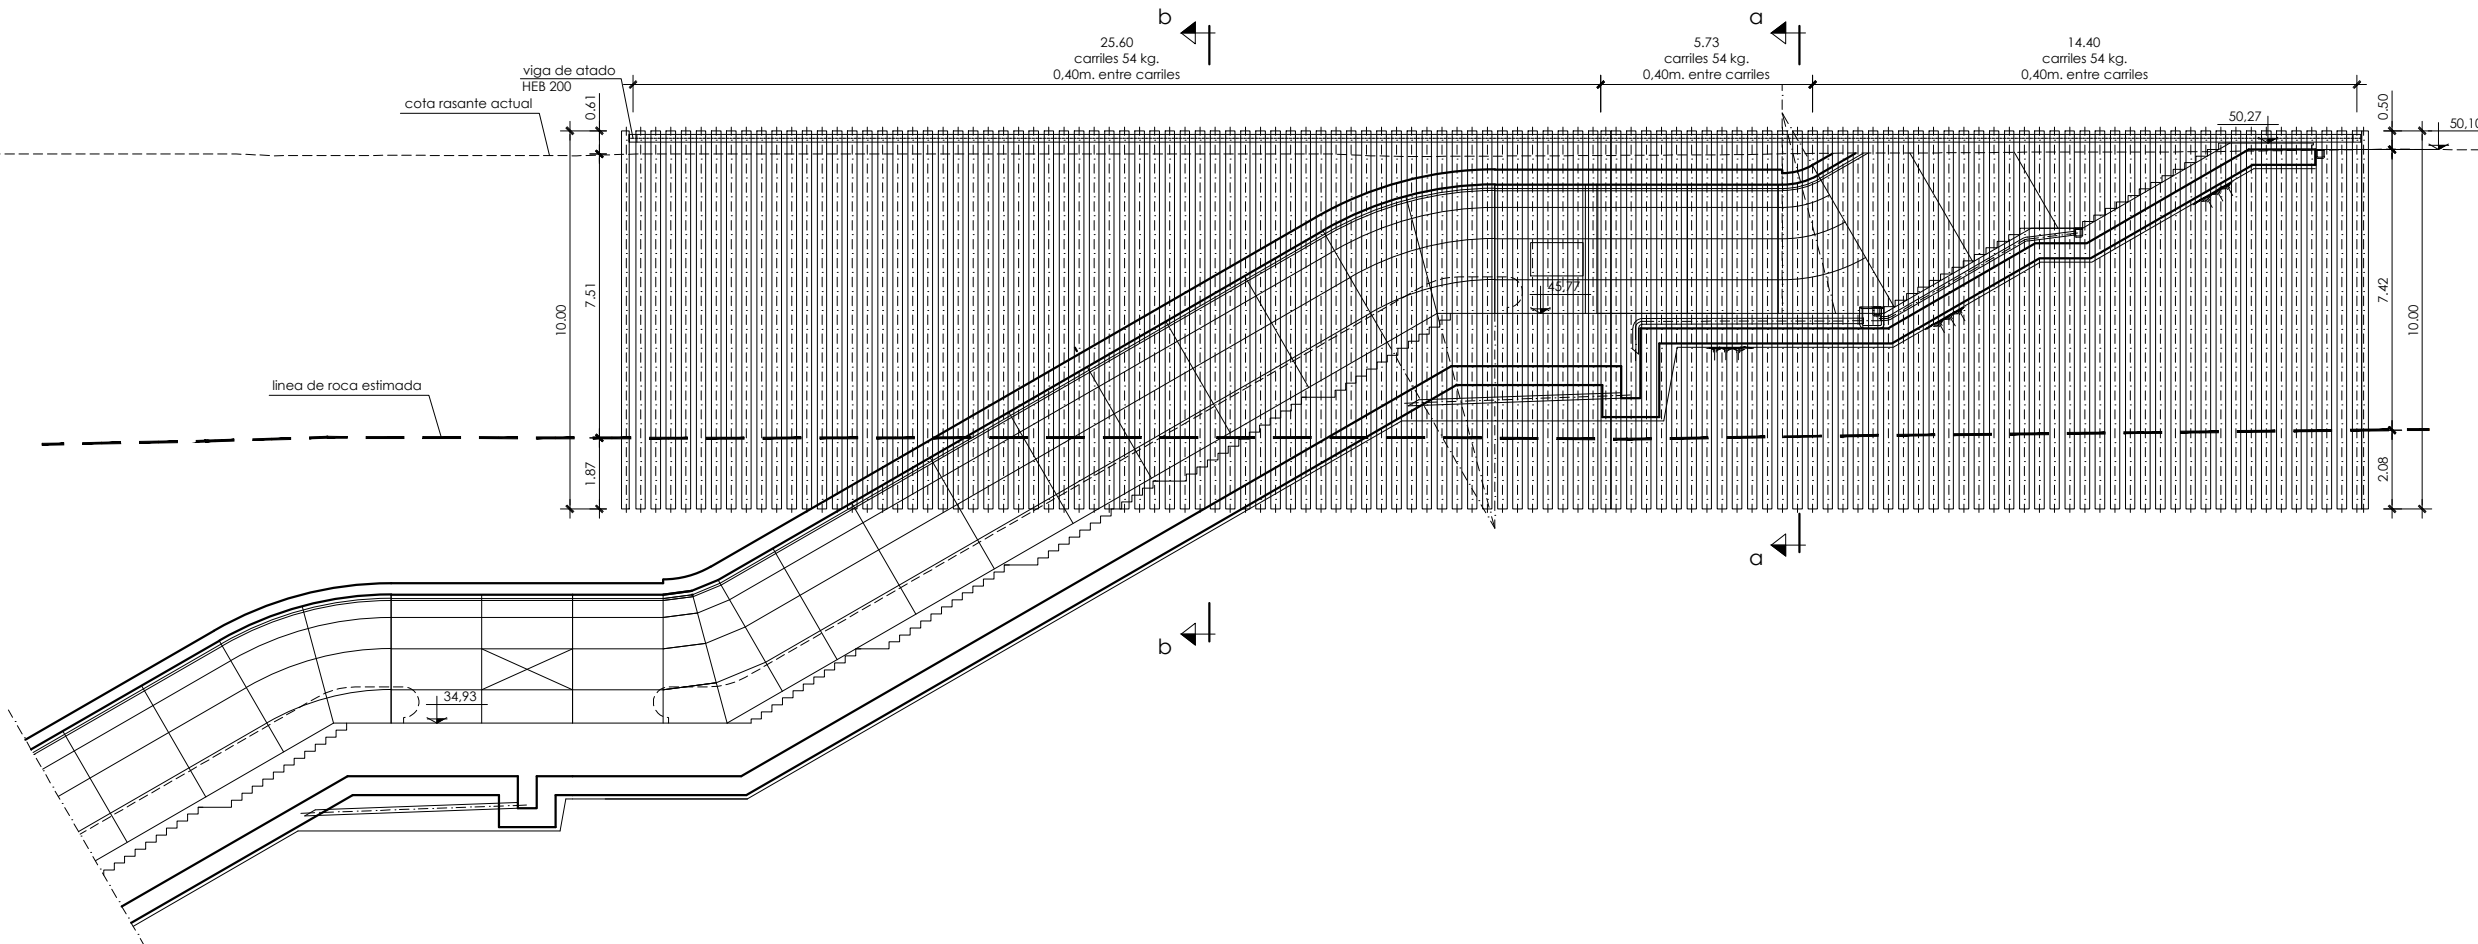

perfil longitudinal 2  
Escala 1:100

OHARRAK : NOTAS :					
A	PROYECTO - PRIMERA EMISIÓN	JUL.21	MAHC	ETS	
REV.	CLASE DE MODIFICACION	FECHA	NOMBRE	COMP.	OBRA
BIRAZTERTZEAK REVISIONES					
AHOLKULARIA CONSULTOR		INGENIARI EGILEA INGENIERO AUTOR			
eptisa		FUGRUM			
REFERENCIA CONSULTOR		REFERENCIA			
		L5-AG-21-565-A			