

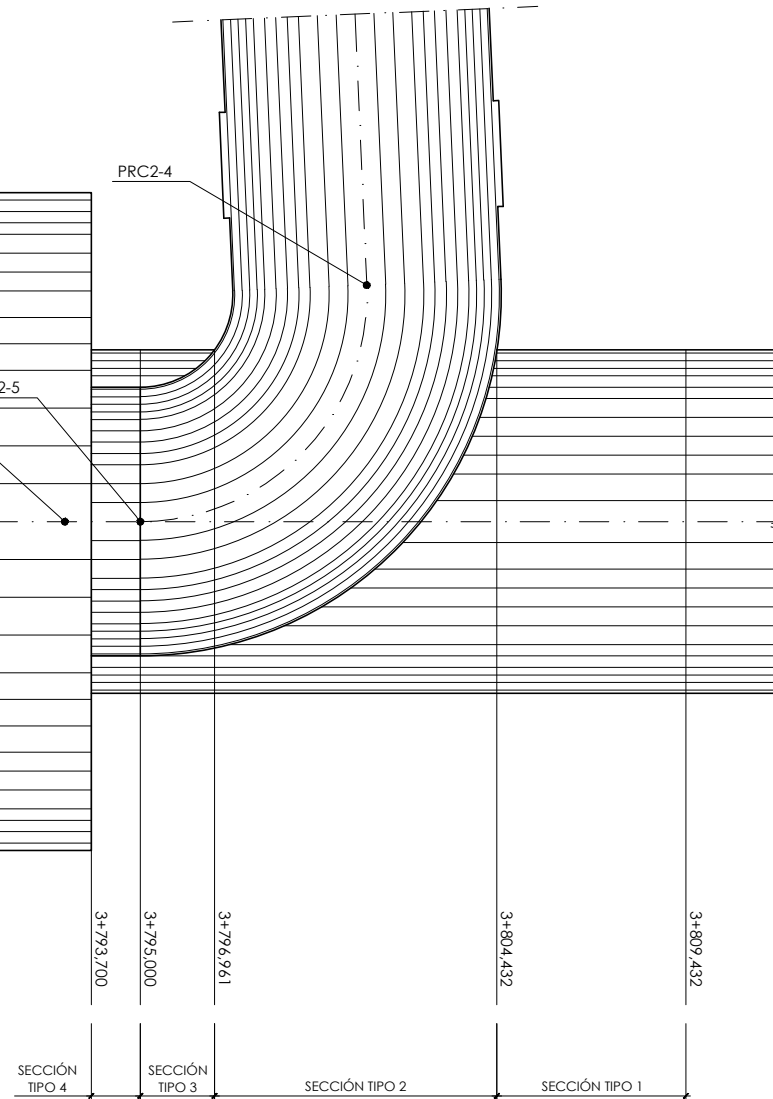


0:\Proyectos\15\7. Delineación y planos\PLANOS\PLANOS ETS\TRAMO 2\02.2 PLANOS SEPARADOS\15-AG-21-573-A.dwg

UNIÓN CON EL ENTRONQUE
PLANTA
ESCALA 1/100

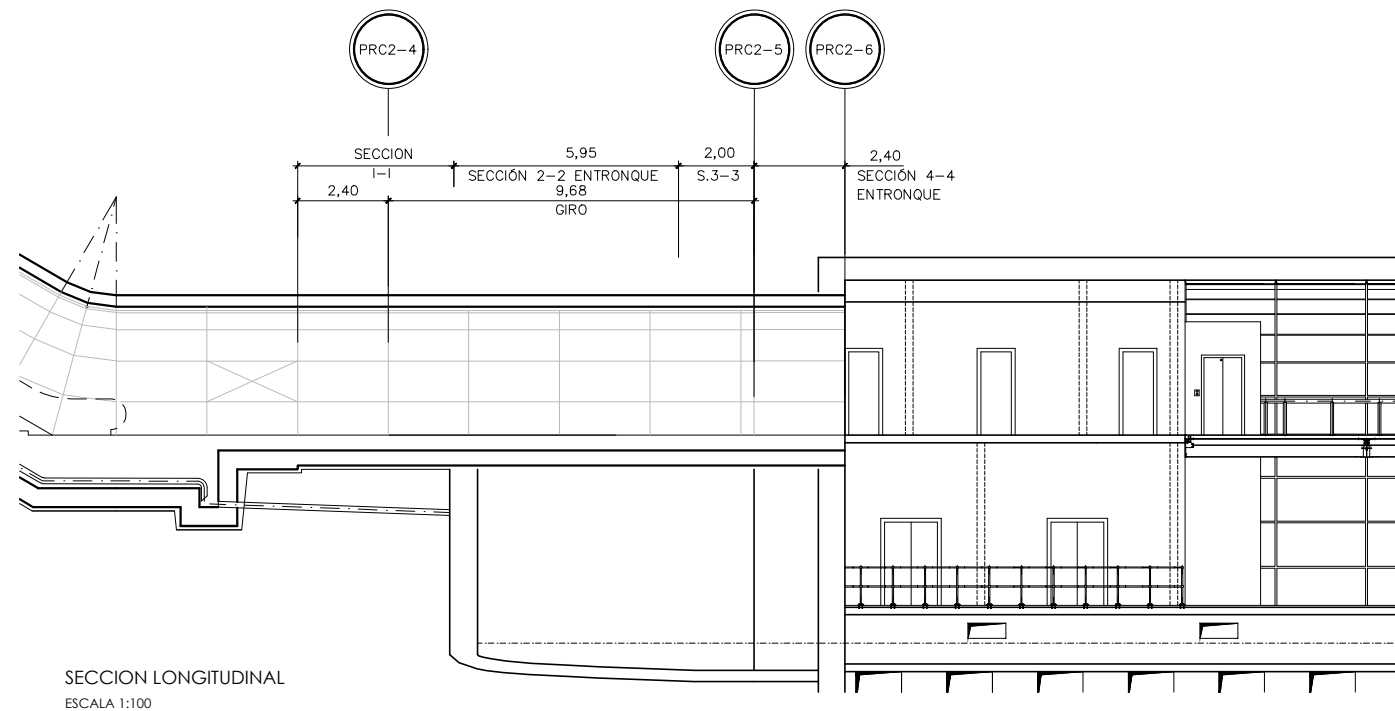

UNIÓN CON EL ENTRONQUE
PLANTA - SECCIÓN
ESCALA 1/100

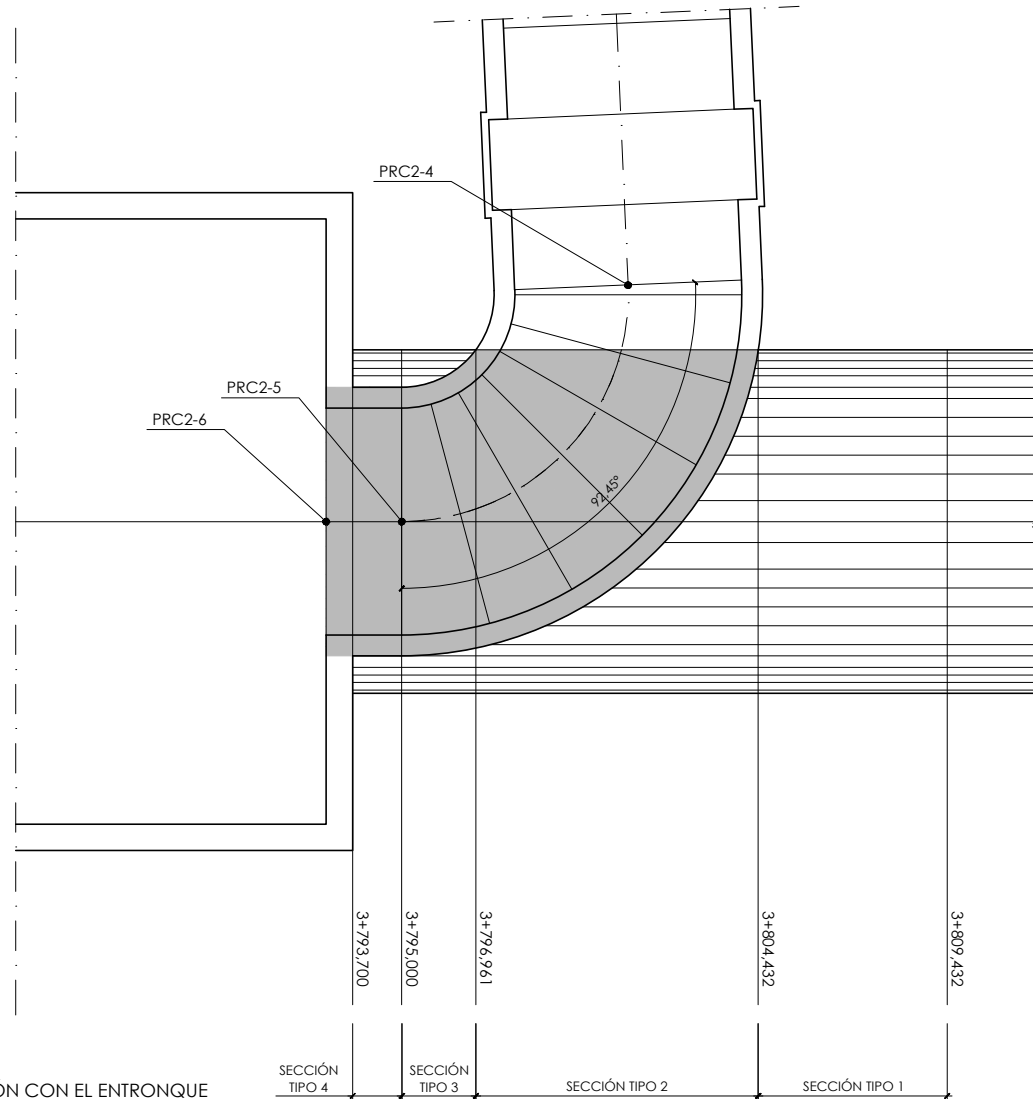

SECCION LONGITUDINAL
ESCALA 1:100

OHARRAK :
NOTAS :

CUADRO DE REPLANTEO		
PTO.	COORDENADAS	
	X	Y
PRC2-4	512.705,761	4.786.509,716
PRC2-5	512.705,801	4.786.509,466
PRC2-6	512.698,590	4.786.502,546

A	PROYECTO - PRIMERA EMISIÓN	JUL'21	MAHC	ETS	
REV.	CLASE DE MODIFICACIÓN	FECHA	NOMBRE	COMP.	OBRA
BIRAZTERTZEAK REVISIONES					
AHOLKULARIA CONSULTOR		INGENIARI EGILEA INGENIERO AUTOR			
epta		FUGRUM			
MIGUEL ÁNGEL HERRERA COSSIO Ingeniero de caminos					
REFERENCIA CONSULTOR		REFERENCIA			
		L5-AG-21-573-A			

EUSKO JAURLARITZA

GOBIERNO VASCO

LURRALDE PLANGINTZA
ETXEBIZITZA ETA GARRAIO SAILA

DEPARTAMENTO DE PLANIFICACIÓN
TERRITORIAL, VIVIENDA Y TRANSPORTES

euskal trenbide sarea
PROIEKTUAREN IKUSKAPENA ETA ZUZENDARITZA
INSPECCIÓN Y DIRECCIÓN DEL PROYECTO

ESKALA ORIGINALA:
ESCALA ORIGINAL
1/100
EN DIN A1

0 1,00 3,00 5,00 m.

ESKALA GRAFIKOA
ESCALA GRAFICA

PROIEKTU IZENBURUA
TÍTULO DEL PROYECTO
BILBOKO METROPOLI-TRENBIDEAREN 5. LINEAKO
ERAIKUNTZA PROIEKTUA. APERRIBAI - GALDAKAO TARTEA
PROYECTO CONSTRUCTIVO DE LA LÍNEA 5 DEL FERROCARRIL
METROPOLITANO DE BILBAO. TRAMO APERRIBAI - GALDAKAO

PLANU - IZENBURUA
TÍTULO DEL PLANO
ESTACIÓN DE GALDAKAO
CAÑÓN DE ACCESO PLAZA ROJA
SECCIONES
ENTRONQUE .PLANTAS Y ALZADOS

PLANU-ZNB / N. PLANO
9.8.4
ORRIA / HOJA
5 SIGUE 6