




SECCIÓN TIPO 1
P.K. DE APLICACIÓN - DEL 3+804,432 AL 3+809,432
ESCALA 1/50

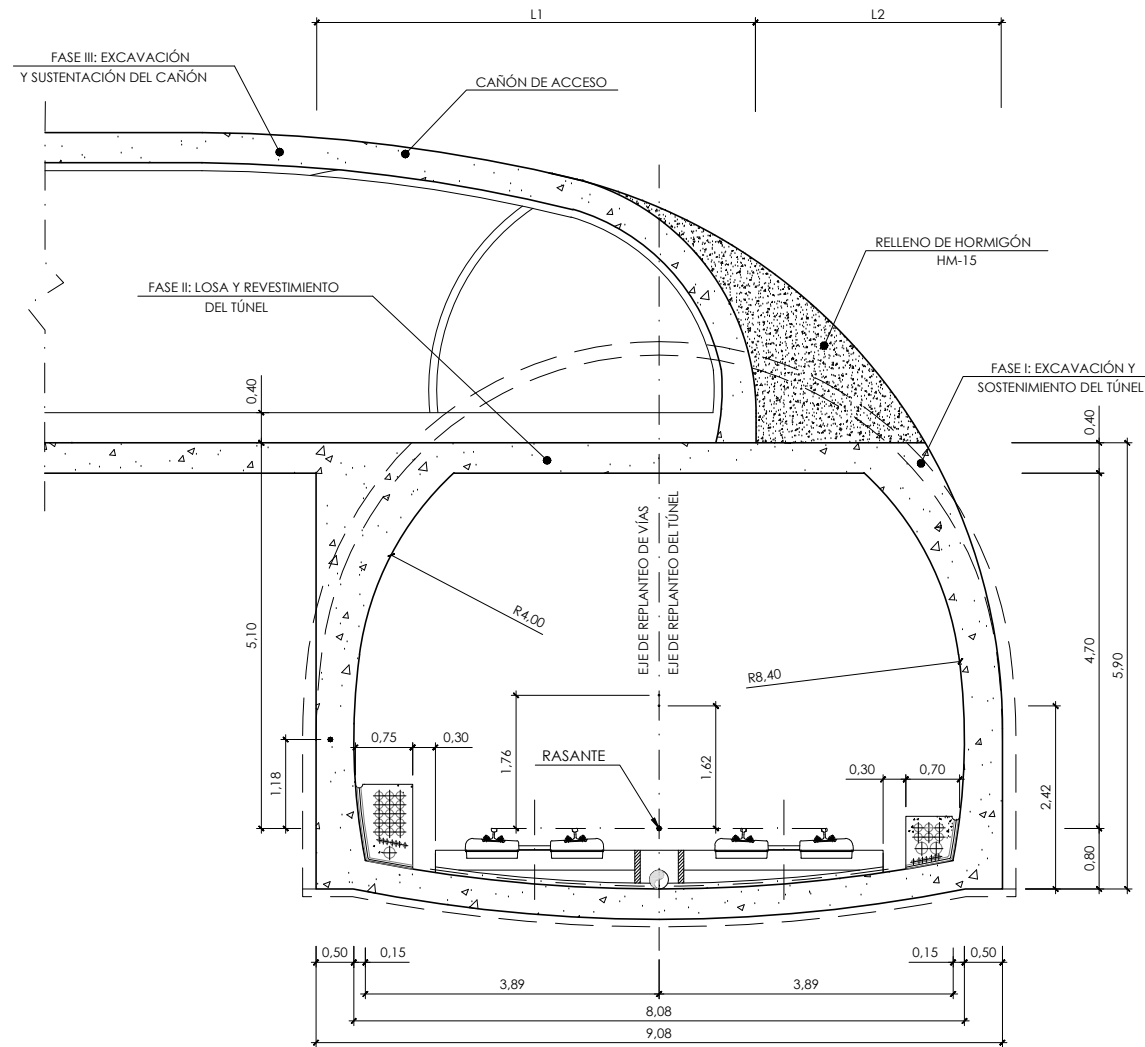


SECCIÓN TIPO 2
P.K. DE APLICACIÓN - DEL 3+796,961 AL 3+804,432
ESCALA 1/50

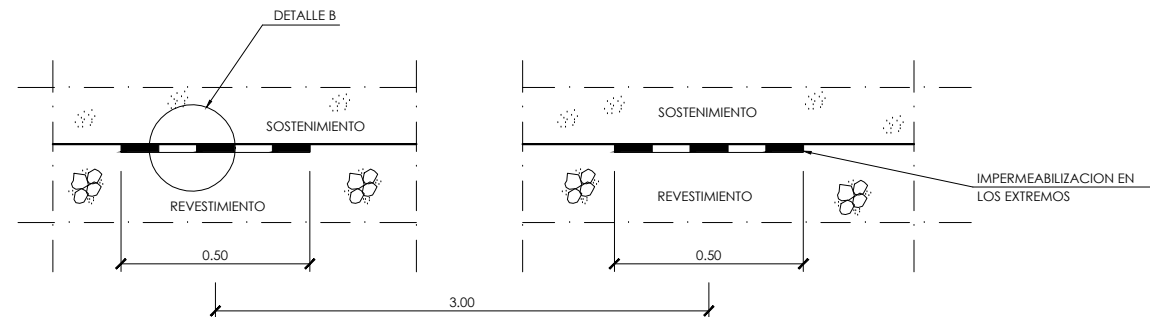

BANDA DE DRENAJE
ESCALA 1:10

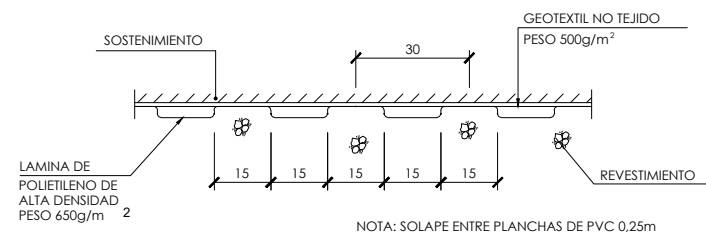

DETALLE B
ESCALA 1:1
COTAS EN mm

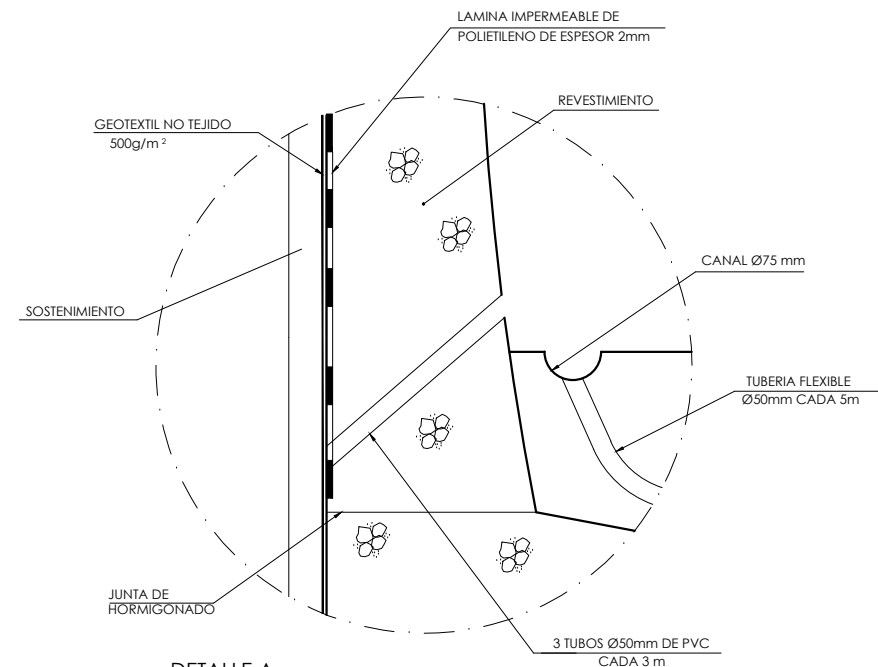

DETALLE A
ESCALA 1:10

OHARRAK :
NOTAS :

	3+796,961	3+804,432
L1	7,88	0,00
L2	1,19	9,08

A	PROYECTO - PRIMERA EMISIÓN	JUL.21	MAHC	ETS	
REV.	CLASE DE MODIFICACION	FECHA	NOMBRE	COMP.	OBRA
BIRAZTERTZEAK REVISIONES					
AHOLKULARIA CONSULTOR			INGENIARI EGILEA INGENIERO AUTOR		
epi			FUGRUM		
REFERENCIA CONSULTOR			REFERENCIA		
			L5-AG-21-574-A		

EUSKO JAURLARITZA

GOBIERNO VASCO

LURRALDE PLANGINTZA
ETXEBIZITZA ETA GARRAIO SAILA

DEPARTAMENTO DE PLANIFICACIÓN
TERRITORIAL, VIVIENDA Y TRANSPORTES

et/s euskal trenbide sarea

PROIEKTUAREN IKUSKAPENA ETA ZUZENDARITZA
INSPECCION Y DIRECCION DEL PROYECTO

ESKALA ORIGINAL:
ESCALA ORIGINAL
1/100
EN DIN A1

0 1,00 3,00 5,00 m.

ESKALA GRAFIKOA
ESCALA GRAFICA

PROIEKTU IZENBURUA
TÍTULO DEL PROYECTO
BILBOKO METROPOLI-TRENBIDEAREN 5. LINEAKO
ERAIKUNTZA PROIEKTUA. APERRIBAI - GALDAKAO TARTEA
PROYECTO CONSTRUCTIVO DE LA LÍNEA 5 DEL FERROCARRIL
METROPOLITANO DE BILBAO. TRAMO APERRIBAI - GALDAKAO

PLANU - IZENBURUA
TÍTULO DEL PLANO
ESTACIÓN DE GALDAKAO
CAÑÓN DE ACCESO PLAZA ROJA
SECCIONES
ENTRONQUE

PLANU-ZNB / N. PLANO
9.8.4
ORRIA / HOJA
6 SIGUE 7