




0:\Proyectos\L5\7. Delineación y planos\PLANOS\PLANOS ETS\TRAMO 2\02.2. PLANOS SEPARADOS\L5-AG-21-575-A.dwg

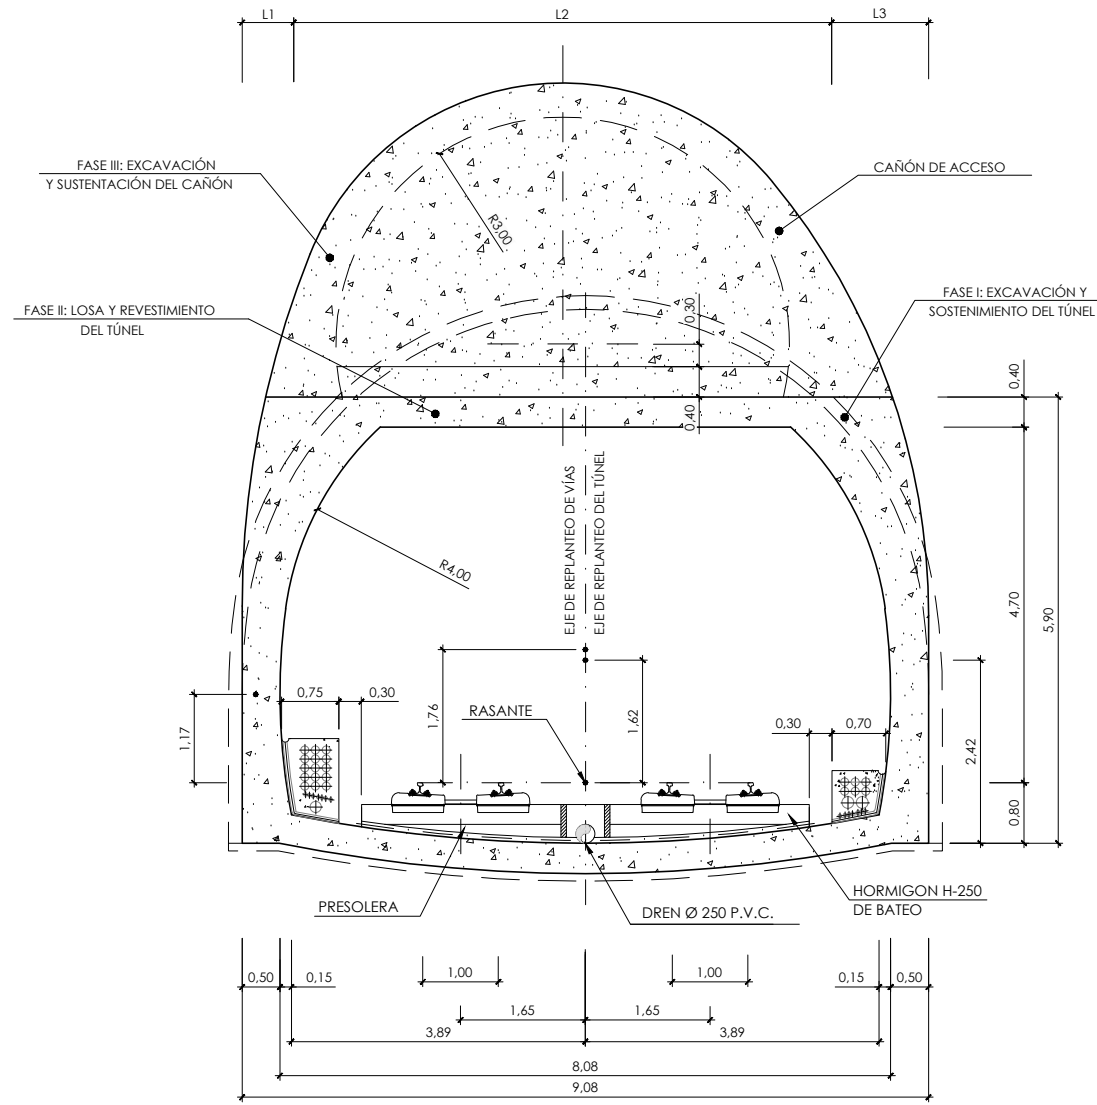


SECCIÓN TIPO 3
P.K. DE APLICACIÓN - DEL 3+795,000 AL 3+796,961
ESCALA 1/50

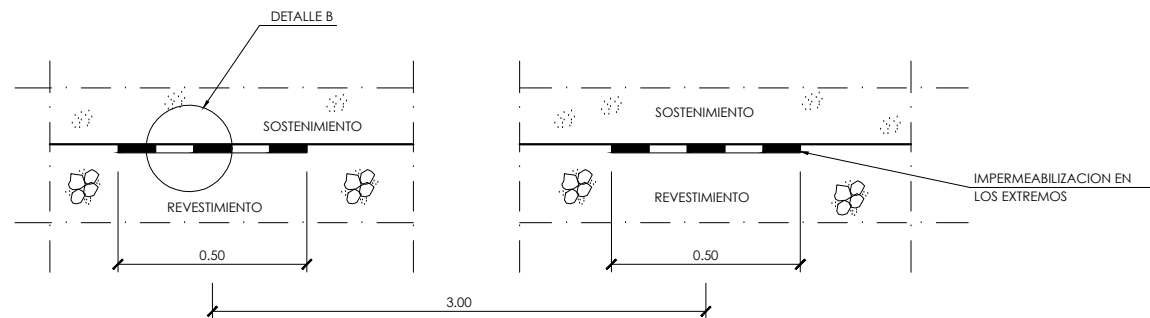


BANDA DE DRENAJE
ESCALA 1:10

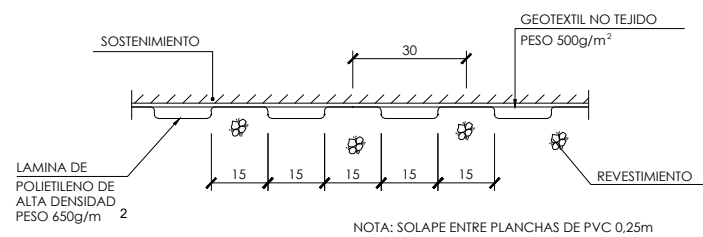

DETALLE B
ESCALA 1:1
COTAS EN mm

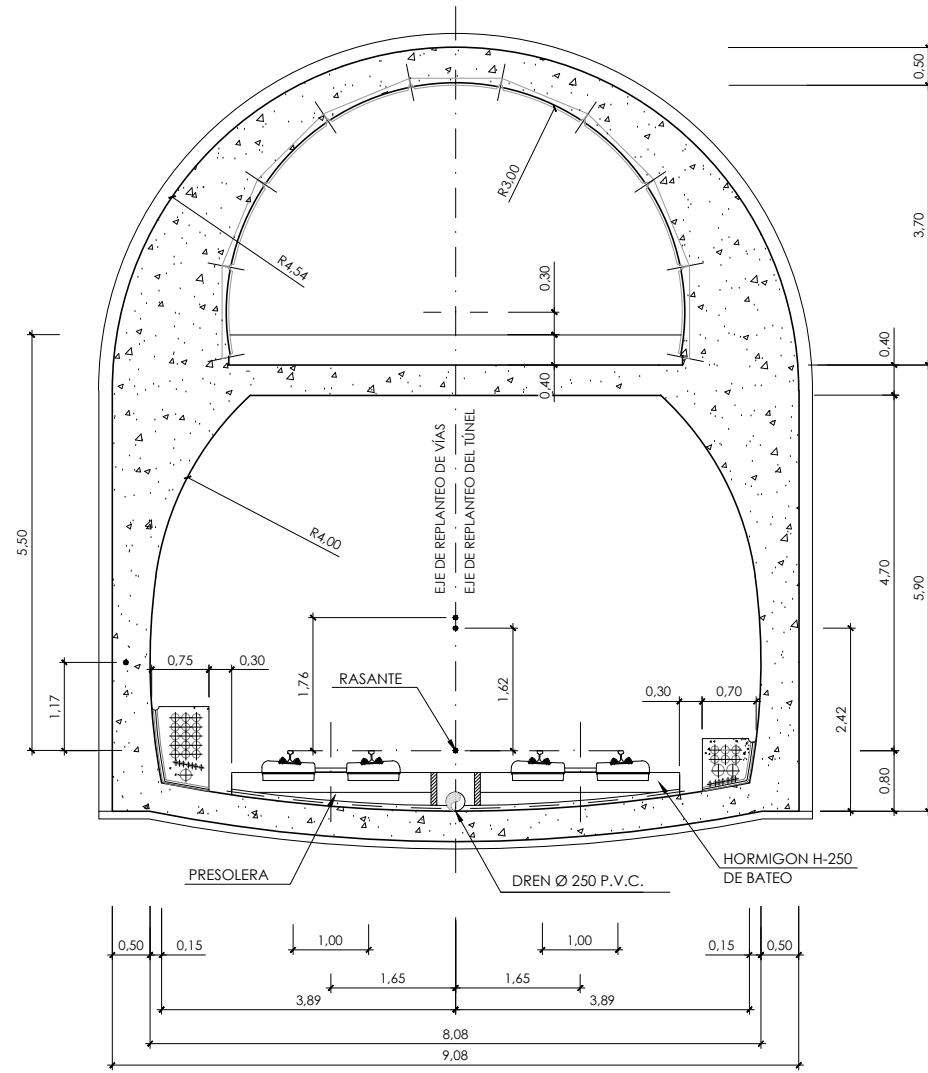

SECCIÓN TIPO 4
P.K. DE APLICACIÓN - DEL 3+793,000 AL 3+795,000
ESCALA 1/50

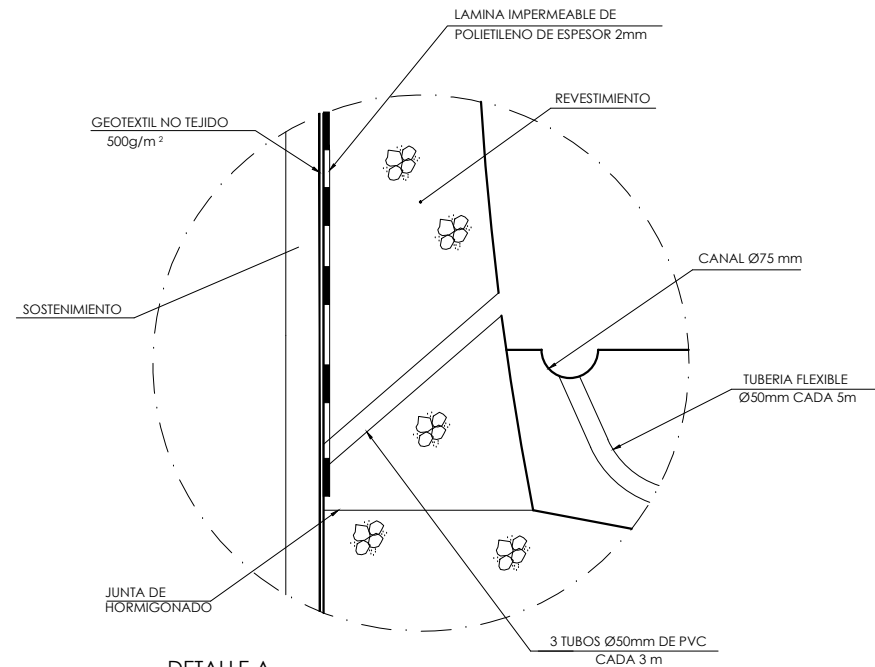

DETALLE A
ESCALA 1:10

OHARRAK :
NOTAS :

	0+665,806	0+677,757
L1	0,99	0,00
L2	7,10	7,88
L3	1,43	1,19

A	PROYECTO - PRIMERA EMISIÓN	JUL.21	MAHC	ETS	
REV.	CLASE DE MODIFICACIÓN	FECHA	NOMBRE	COMP.	OBRA
BIRAZTERTZEAK REVISIONES					
AHOLKULARIA CONSULTOR		INGENIARI EGILEA INGENIERO AUTOR			
epi		FUGRUM			
REFERENCIA CONSULTOR		REFERENCIA			
		L5-AG-21-575-A			