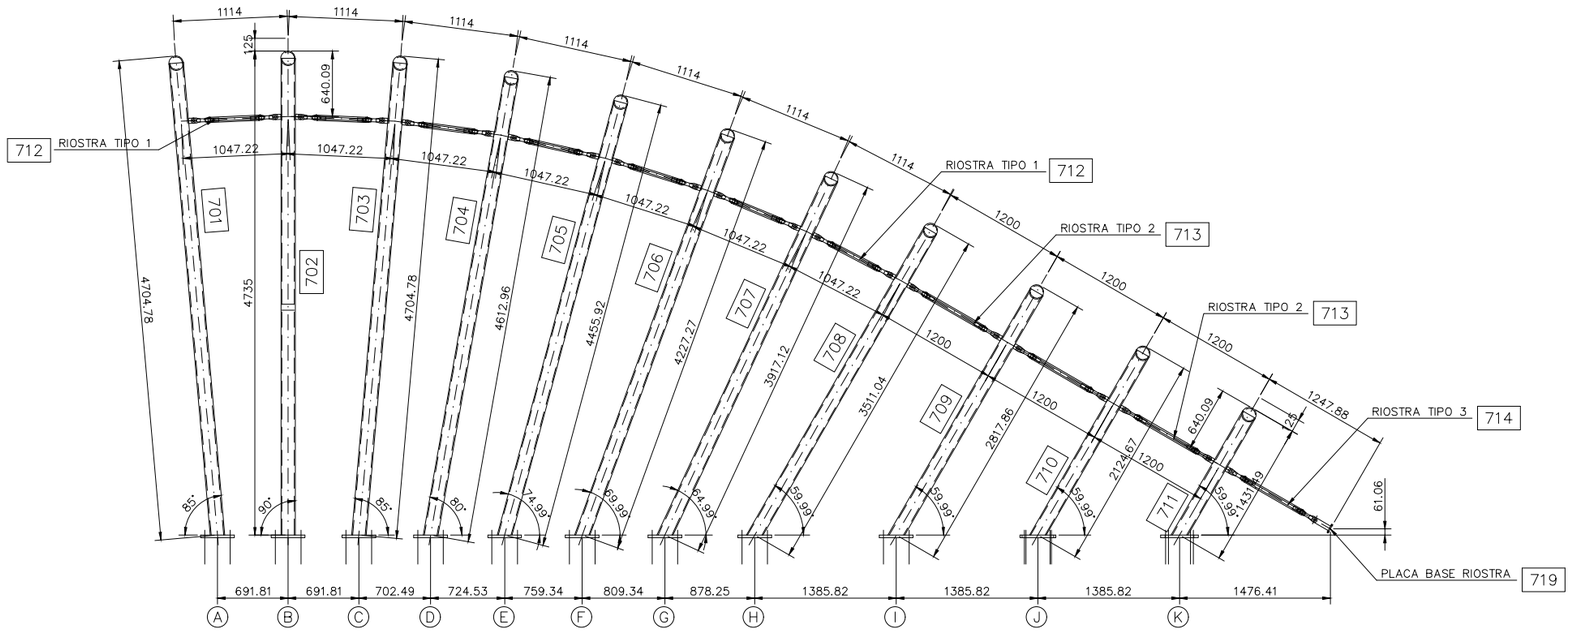

ALZADO

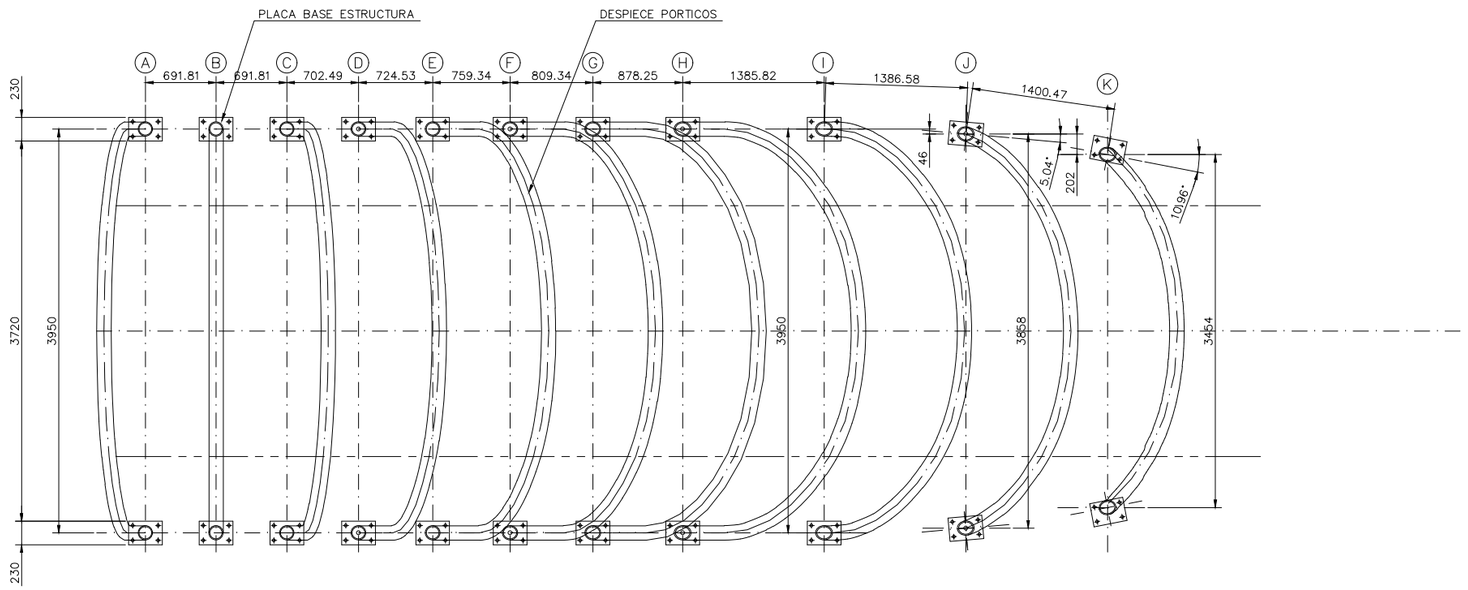

PLANTA

OHARRAK :

NOTAS :

- PARA RIOSTRAS Y PLACA BASE RIOSTRA VER PLANO Nº 9.8.7.2 HOJA 2
- PARA DESPIECE DE PÓRTICOS VER PLANO Nº 9.8.7.2 HOJA 3
- PARA PLACA BASE ESTRUCTURA VER PLANO Nº 9.8.7.2 HOJA 4

- MATERIAL AISI - 316 - L
- TERMINACIÓN GRANALLADO FINO
- TUBO Ø EXT. 141,3 mm. ESPESOR 9,52 mm.

REV.	CLASE DE MODIFICACION	FECHA	NOMBRE	COMP.	OBRA
A	PROYECTO – PRIMERA EMISIÓN	JUL.21	MAHC	ETS	

BIRAZTERTZEAK
REVISIONES

AHOLKULARIA
CONSULTOR

INGENIARI EGILEA
INGENIERO AUTOR

MIGUEL ÁNGEL HERRERA COSSIO
Ingeniero de caminos

REFERENCIA CONSULTOR

REFERENCIA
L5-AG-21-598-A

EUSKO JAURLARITZA GOBIERNO VASCO
LURRALDE PLANGINTZA, ETXEBIZITZA ETA GARRAIO SAILA
DEPARTAMENTO DE PLANIFICACIÓN TERRITORIAL, VIVIENDA Y TRANSPORTES

euskal trenbide sarea
PROIEKTUAREN IKUSKAPENA ETA ZUZENDARITZA
INSPECCION Y DIRECCION DEL PROYECTO

ESKALA ORIGINALA:
ESCALA ORIGINAL
1/30
EN DIN A1

0 0,30 0,90 1,50 m.
ESKALA GRAFIKOA
ESCALA GRAFICA

PROJEKTU IZENBURUA
TITULO DEL PROYECTO
BILBOKO METROPOLI–TRENBIDEAREN 5. LINEAKO ERAIKUNTZA PROIEKTUA. APERRIBAI – GALDAKAO TARTEA
PROYECTO CONSTRUCTIVO DE LA LÍNEA 5 DEL FERROCARRIL METROPOLITANO DE BILBAO. TRAMO APERRIBAI – GALDAKAO

PLANU – IZENBURUA
TITULO DEL PLANO
ESTACIÓN DE GALDAKAO
CAÑÓN DE ACCESO PLAZA ROJA
ACABADOS EXTERIORES
FOSTERITO. ESTRUCTURA METÁLICA

PLANU–ZNB / N. PLANO
9.8.7.2
ORRIA / HOJA
2 SIGUE 3

O:\Proyectos_L5\7. Delineación y planos\PLANOS\PLANOS ETS\TRAMO 2\02.2 PLANOS SEPARADOS\L5-AG-21-598-A.dwg