


PLANO DE PLANTA

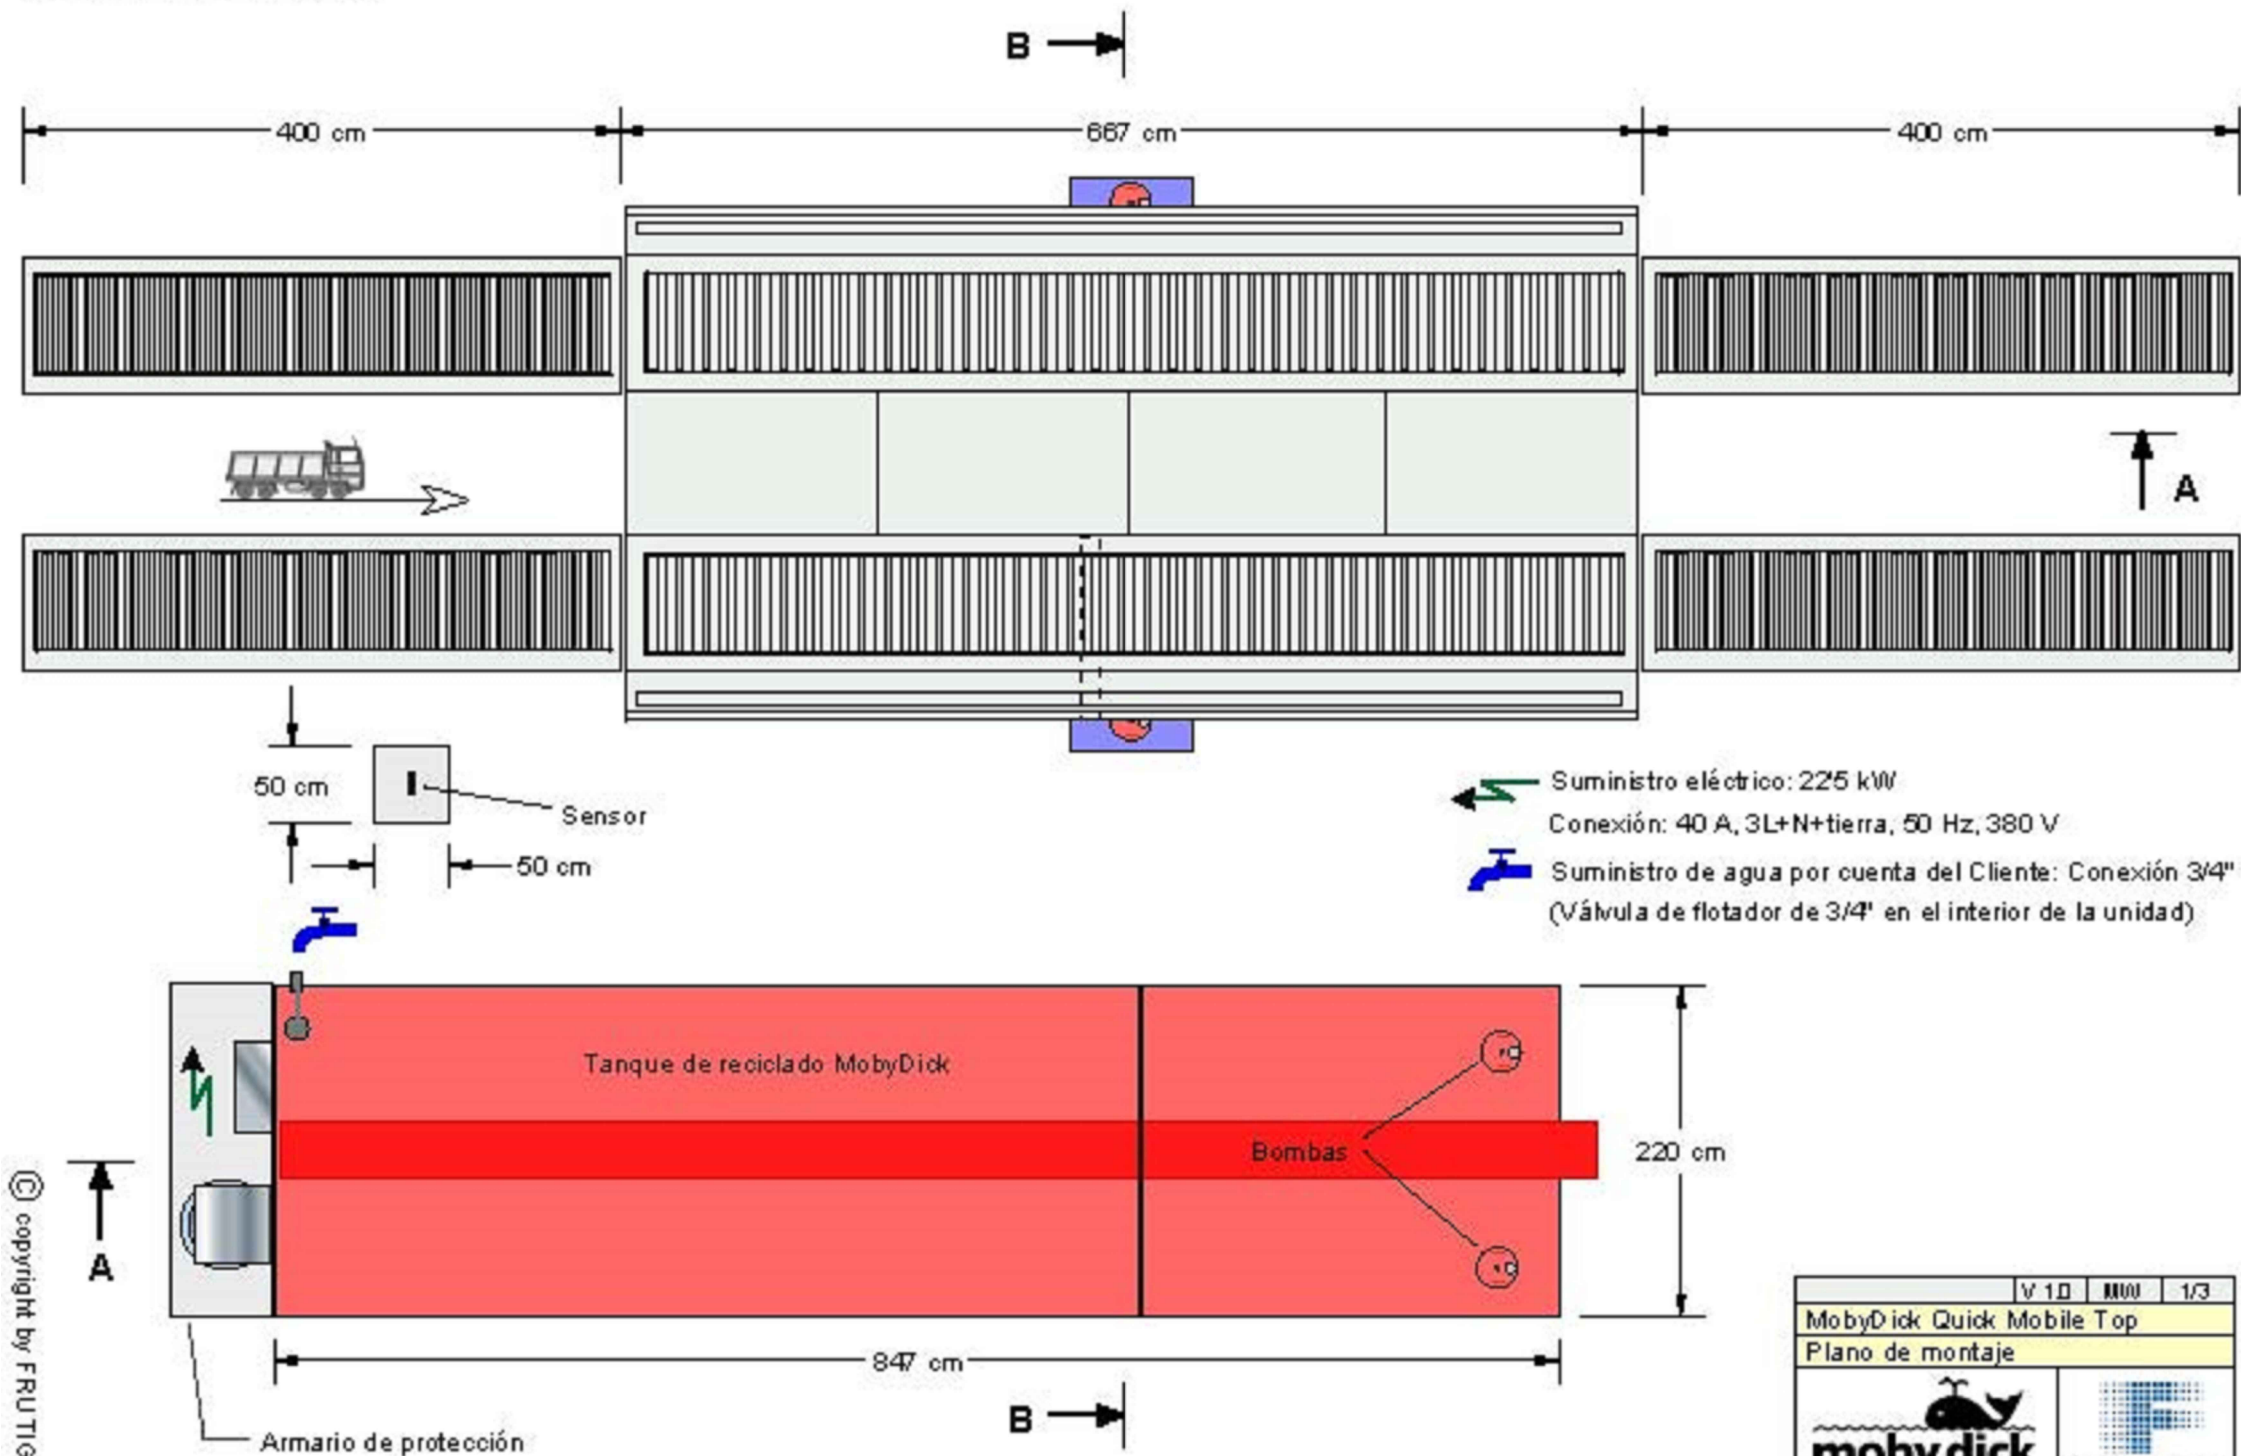

OHARRAK :					
NOTAS :					
A	PROYECTO - PRIMERA EMISIÓN	JUL 21	MAHC	ETS	
REV.	CLASE DE MODIFICACION	FECHA	NOMBRE	COMP	OBRA
BIRAZTERTZEAK					
REVISIONES					
AHOLKULARIA		INGENIARI EGILEA			
CONSULTOR		INGENIERO AUTOR			
epi		FUGRUM			
REFERENCIA CONSULTOR		REFERENCIA			
		L5-AG-21-1018-A			