




SECCION
Escala 1/50

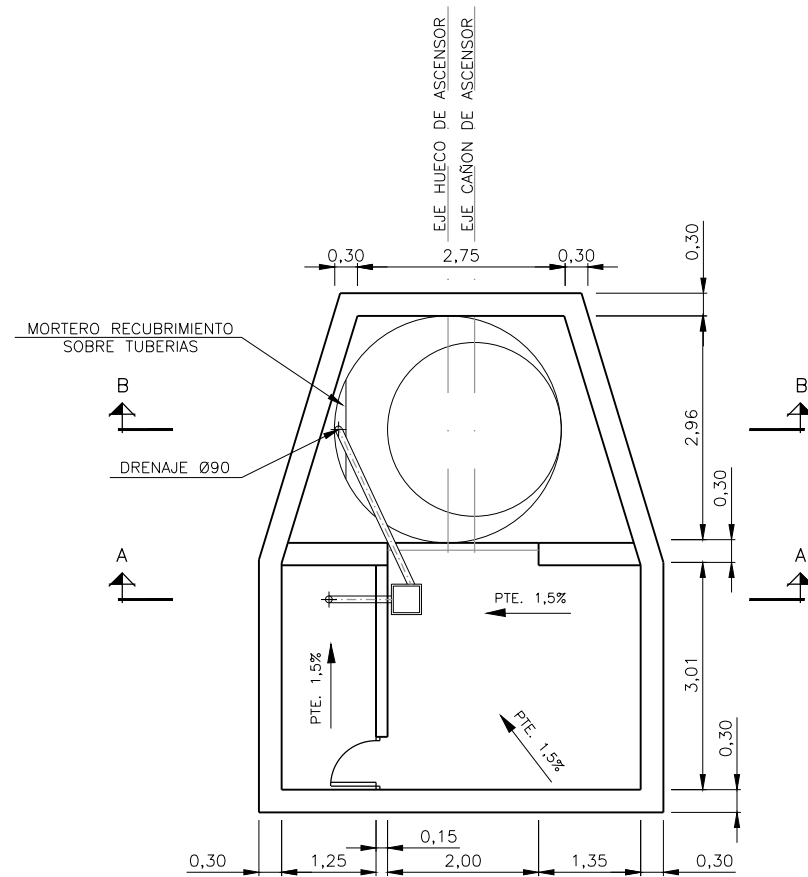


PLANTA A NIVEL DE SOLERA
DE LA SALA DE MAQUINAS
Escala 1/50

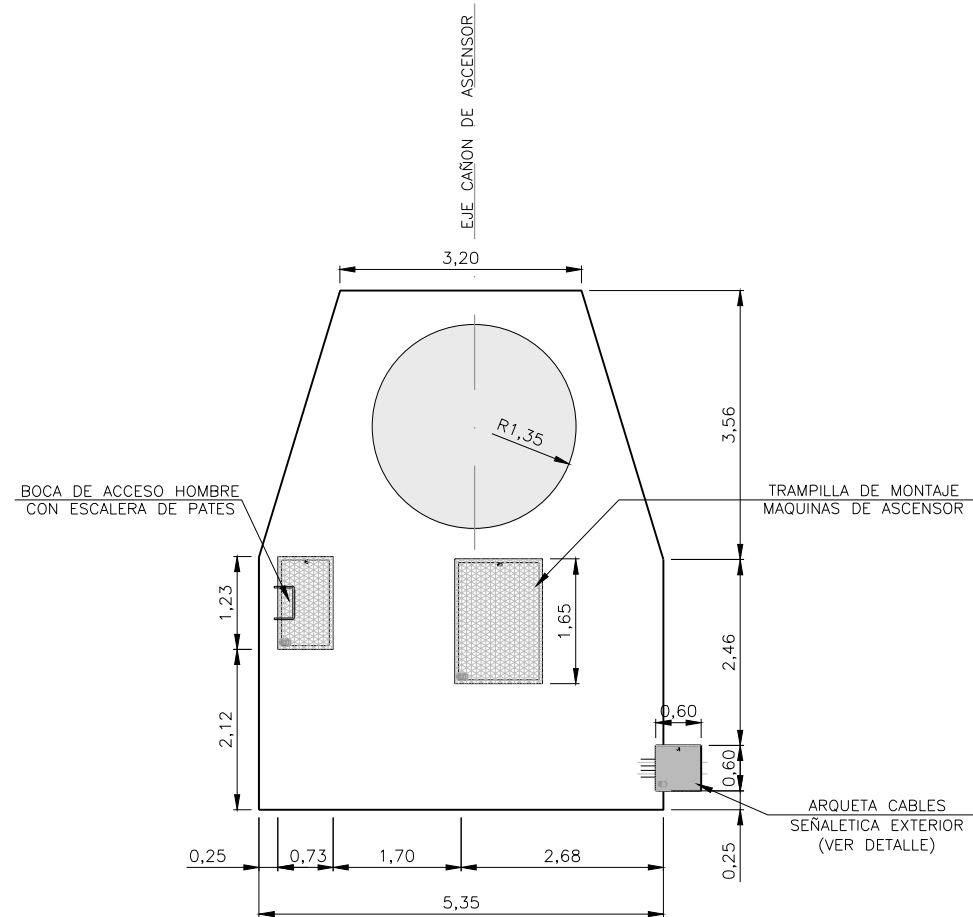


PLANTA DE OBRA EN SUPERFICIE
Escala 1/50

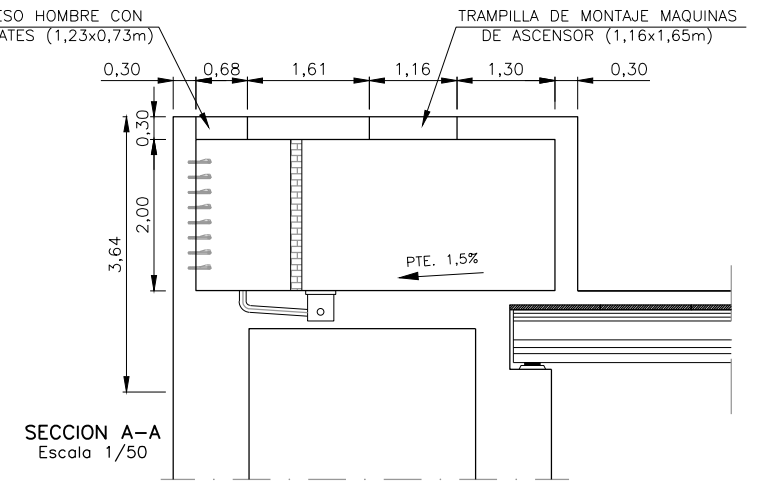

SECCION A-A
Escala 1/50

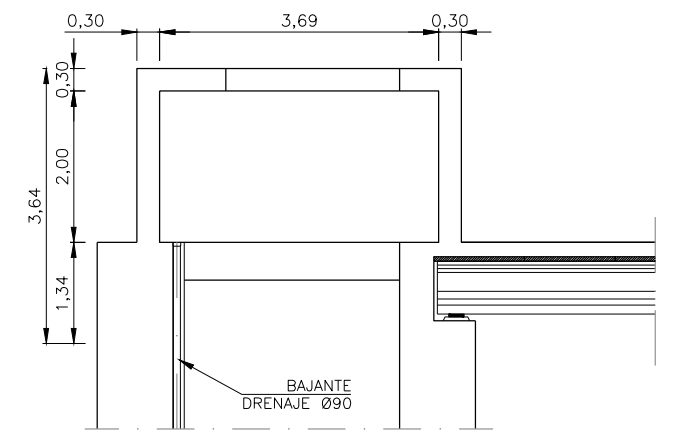

SECCION B-B
Escala 1/50

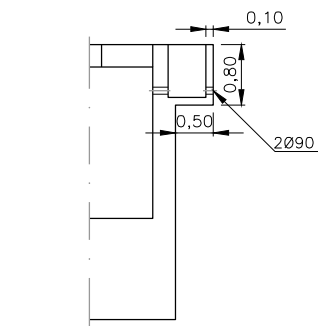

DETALLE ARQUETA
SEÑALETICA EXTERIOR
Escala 1/50

OHARRAK :
NOTAS :

A	PROYECTO - PRIMERA EMISIÓN	JUL.21	MAHC	ETS	
REV.	CLASE DE MODIFICACION	FECHA	NOMBRE	COMP.	OBRA

BIRAZTERTZEAK
REVISIONES

<p>AHOLKULARIA CONSULTOR</p> <p>ep4isa</p> <p>FULCRUM</p>	<p>INGENIARI EGILEA INGENIERO AUTOR</p>  <p>MIGUEL ÁNGEL HERRERA COSSIO Ingeniero de caminos</p>
---	---

REFERENCIA CONSULTOR	REFERENCIA
	L5-AG-21-665-A

