

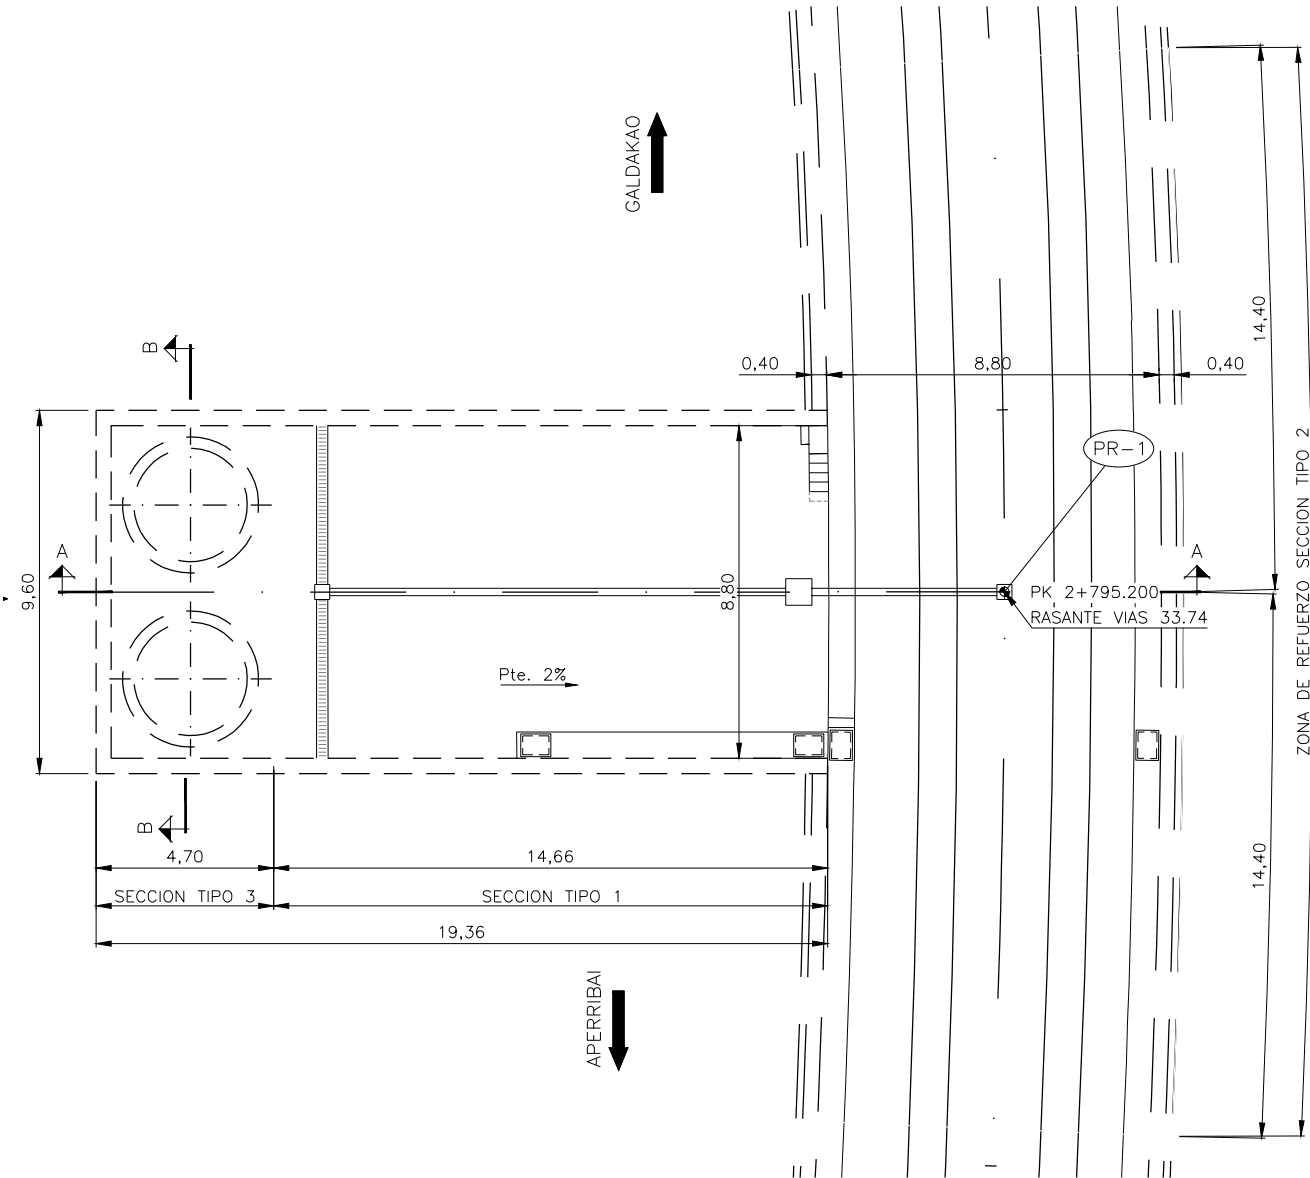


0:\Proyectos\L5.7. Delineación y planos\PLANOS\PLANOS SEPARADOS\L5-AG-21-668-A.dwg


PLANTA NIVEL TUNEL
Escala 1/100

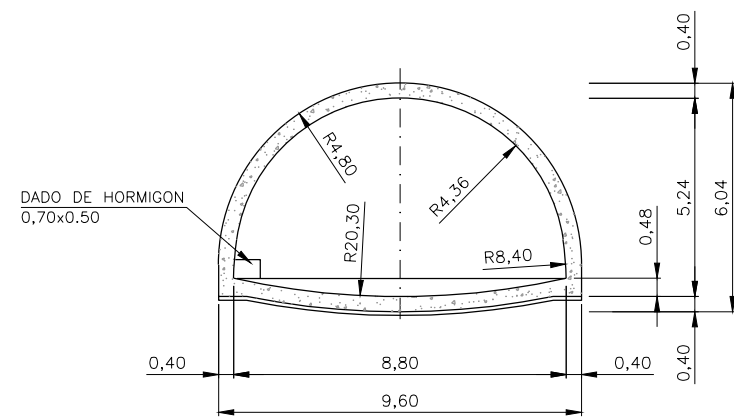


PLANTA NIVEL EXTERIOR
Escala 1/100

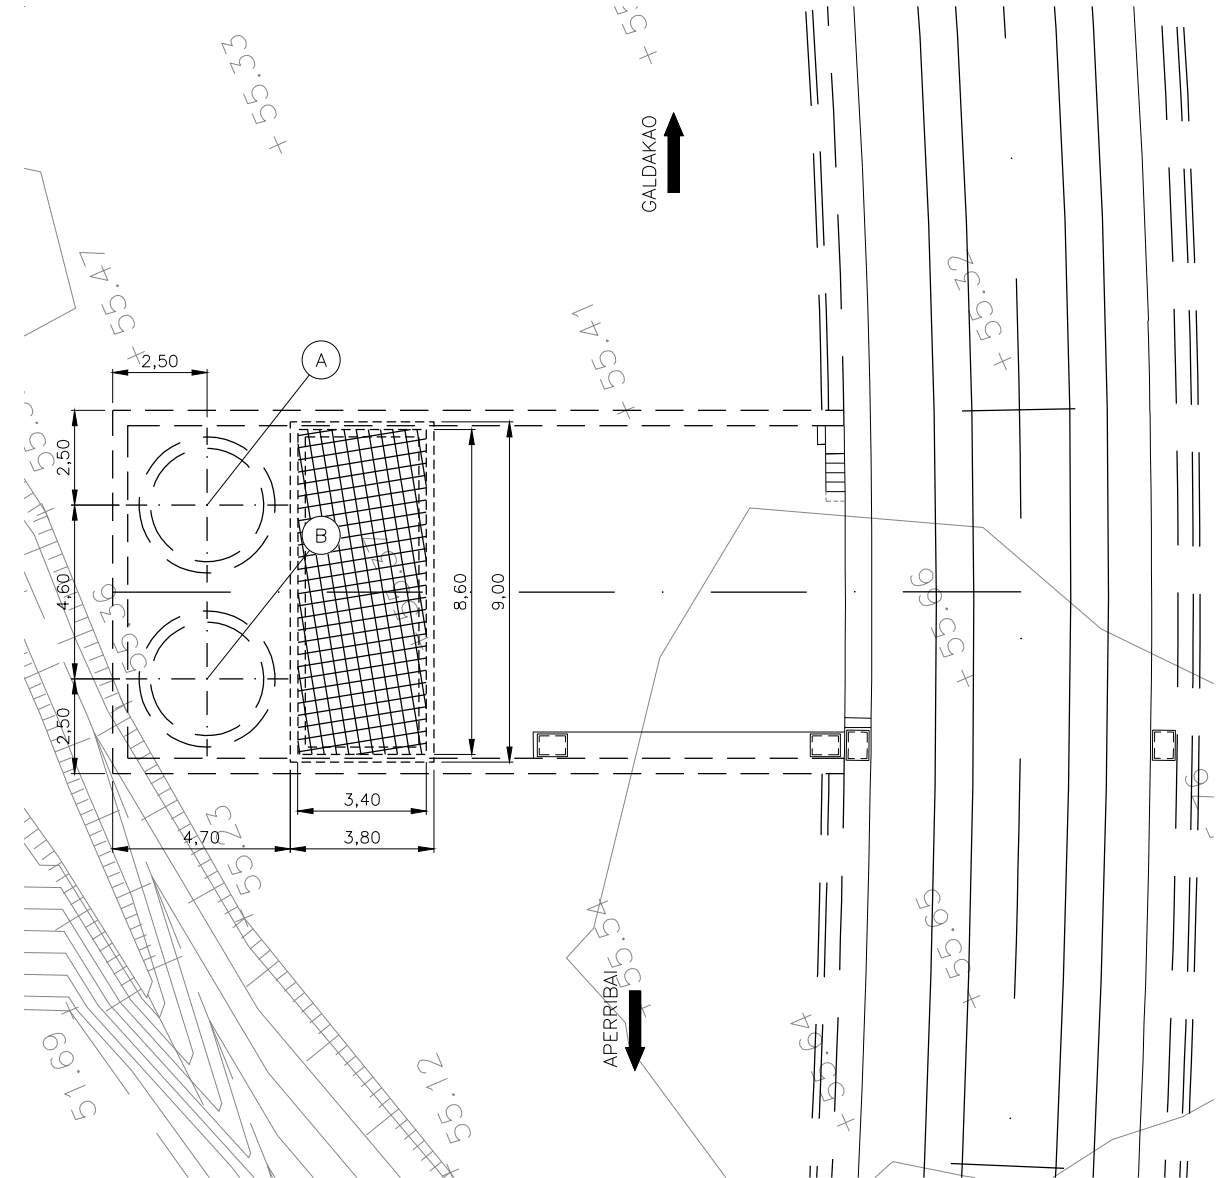

SECCION TIPO 1
Escala 1/100

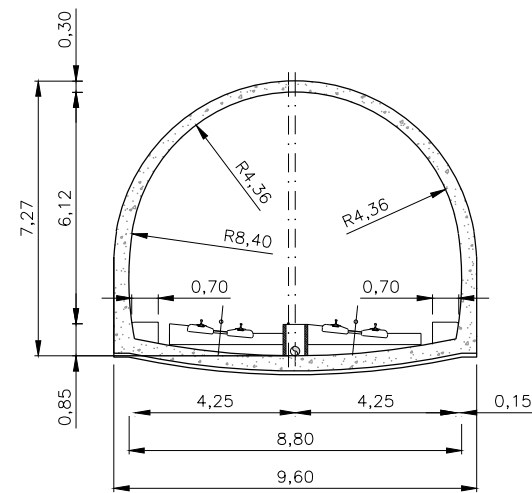

SECCION TIPO 2
Escala 1/100

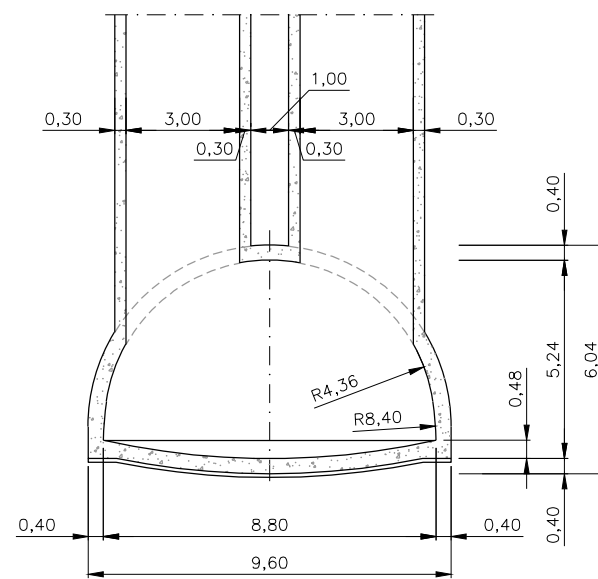

SECCION TIPO 3
Escala 1/100

PUNTO	X	Y
PR-1	511.728,807	4.786.613,317
A	511.739,435	4.786.632,187
B	511.735,210	4.786.634,006

OHARRAK :
NOTAS :

REV.	PROYECTO - PRIMERA EMISIÓN	JUL 21	MAHC	ETS
	CLASE DE MODIFICACION	FECHA	NOMBRE	COMP. OBRA

BIRAZTERTZEAK
REVISIONES

AHOLKULARIA CONSULTOR	INGENIARI EGILEA INGENIERO AUTOR
epi	FUGRUM
	MIQUEL ÀNGEL HERRERA COSSIO Ingeniero de caminos

REFERENCIA CONSULTOR	REFERENCIA
	L5-AG-21-668-A

EUSKO JAURLARITZA

GOBIERNO VASCO

LURRALDE PLANGINTZA
ETXEBIZITZA ETA GARRAIO SAILA

DEPARTAMENTO DE PLANIFICACIÓN
TERRITORIAL, VIVIENDA Y TRANSPORTES

et euskal trenbide sarea
PROIEKTUAREN IKUSKAPENA ETA ZUZENDARITZA
INSPECCIÓN Y DIRECCIÓN DEL PROYECTO

ESKALA ORIGINAL:
ESCALA ORIGINAL
1/100
EN DIN A1

0 1 3 5

ESKALA GRAFIKOA
ESCALA GRAFICA

PROIEKTU IZENBURUA
TÍTULO DEL PROYECTO
BILBOKO METROPOLI-TRENBIDEAREN 5. LINEAKO
ERAIKUNTZA PROIEKTUA. APERRIBAI - GALDAKAO TARTEA
PROYECTO CONSTRUCTIVO DE LA LINEA 5 DEL FERROCARRIL
METROPOLITANO DE BILBAO. TRAMO APERRIBAI - GALDAKAO

PLANU - IZENBURUA
TÍTULO DEL PLANO
OBRAS SINGULARES
O.S-5 VENTILACION EMERGENCIA 2 BENGOTXE
FORMAS
PLANTAS Y SECCIONES

PLANU-ZNB / N. PLANO
10.4.1
ORRIA / HOJA
1 SIGUE 2