




O:\Proyectos\L5.7. Delineación y planos\PLANOS\PLANOS ETS\TRAMO 2\02.2. PLANOS SEPARADOS\L5-AG-21-670-A.dwg

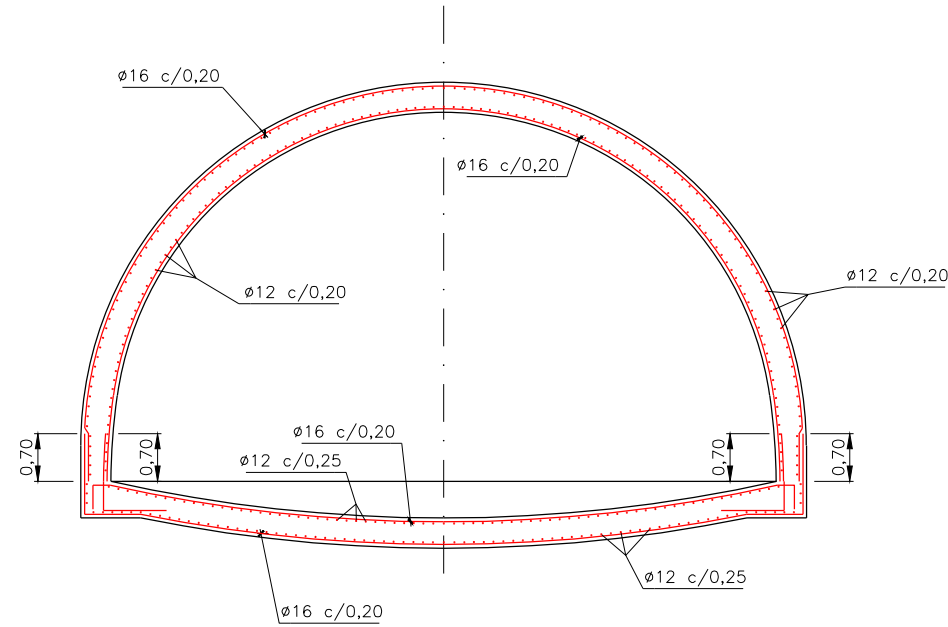


SECCION TIPO 1
Escala 1/50

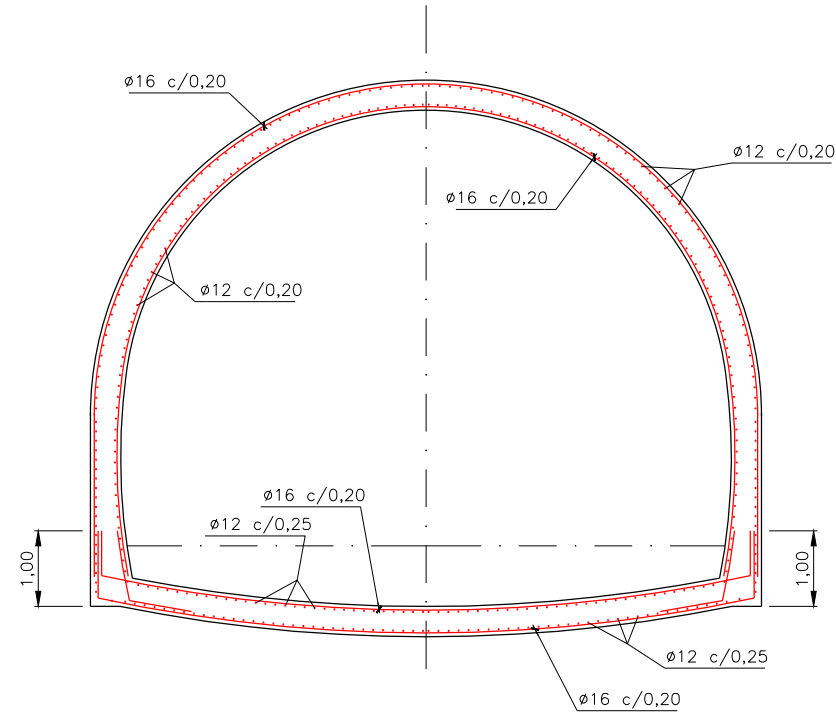


SECCION TIPO 2
Escala 1/50

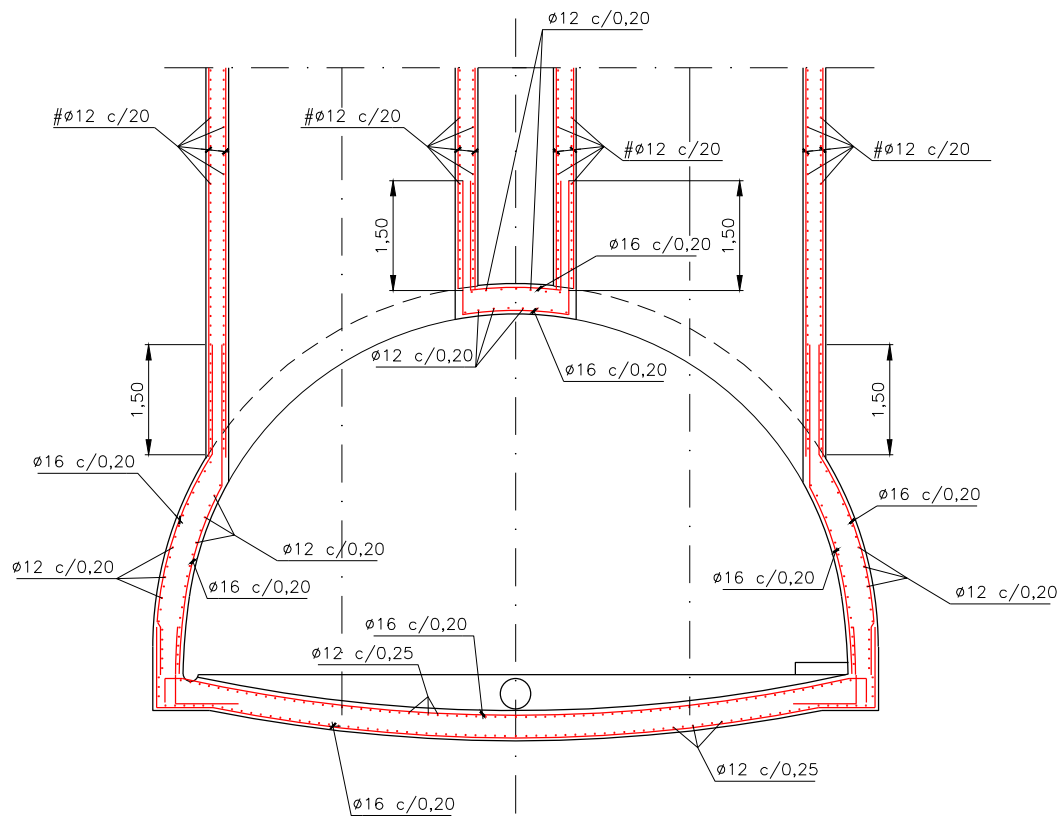

SECCION TIPO 3
Escala 1/50

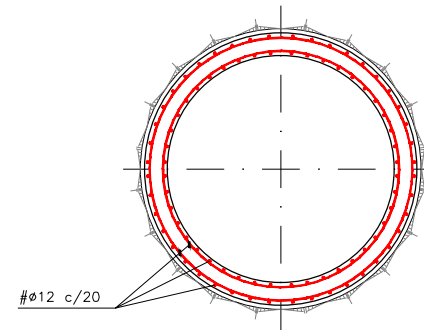

POZOS VERTICALES
Escala 1/50

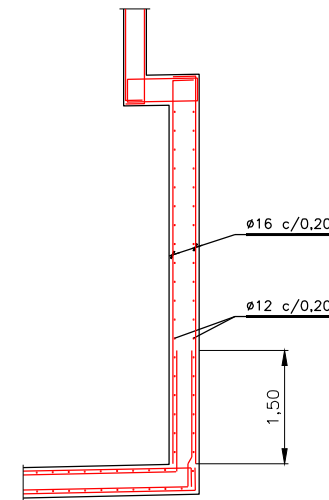

SECCION TRANSVERSAL
ENCUENTRO SECCION TIPO 3-POZOS
Escala 1/50

OHARRAK :
NOTAS :

CARACTERISTICAS DE LOS MATERIALES Y
COEFICIENTES DE SEGURIDAD

TIPO Y CARACTERISTICAS RESISTENTES	CONTROL DE MATERIALES Y COEFICIENTE DE SEGURIDAD	RECUBRIMIENTO NOMINAL DE LA ARMADURA
DE LIMPIEZA	HM-15/P/35	REDUCIDO
VIGAS, MUROS LATERALES Y PILARES	HA-30/B/20/IIa	ESTADISTICO
SOLERA Y LOSA SUPERIOR	HA-30/B/20/IIa	ESTADISTICO
PASIVO	B-500S	NORMAL

CONTROL DE EJECUCION	INTENSO
COEFICIENTE DE MAYORACION DE ACCIONES	CARGA PERMANENTE
	CARGA VARIABLE

A	PROYECTO - PRIMERA EMISION	JUL.21	MAHC	ETS
REV.	CLASE DE MODIFICACION	FECHA	NOMBRE	COMP. OBRA

BIRAZTERTZEAK
REVISIONES

AHOLKULARIA CONSULTOR	INGENIARI EGILEA INGENIERO AUTOR
epi	MIGUEL ANGEL HERRERA COSSIO Ingeniero de caminos

REFERENCIA CONSULTOR	REFERENCIA
	L5-AG-21-670-A