

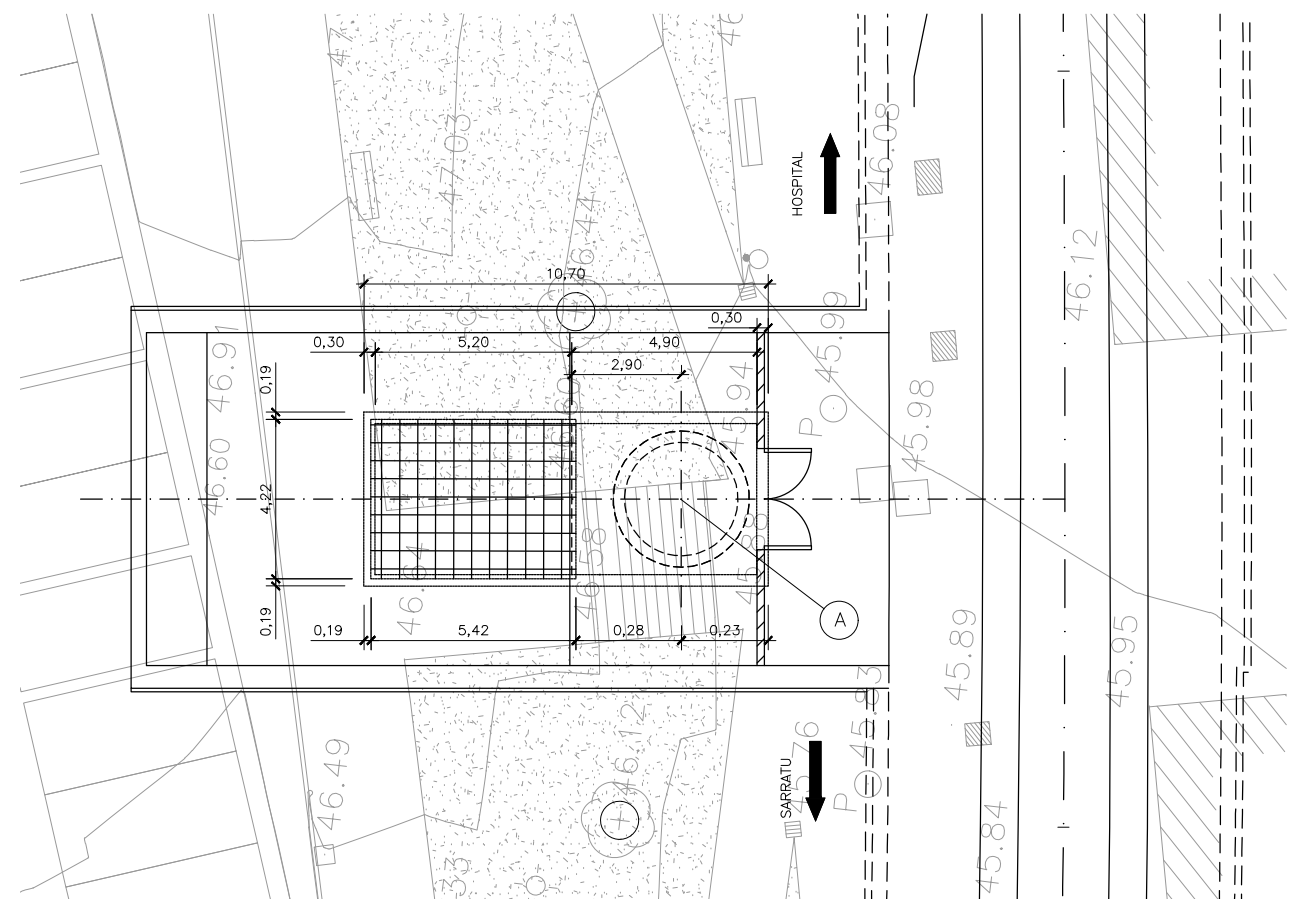
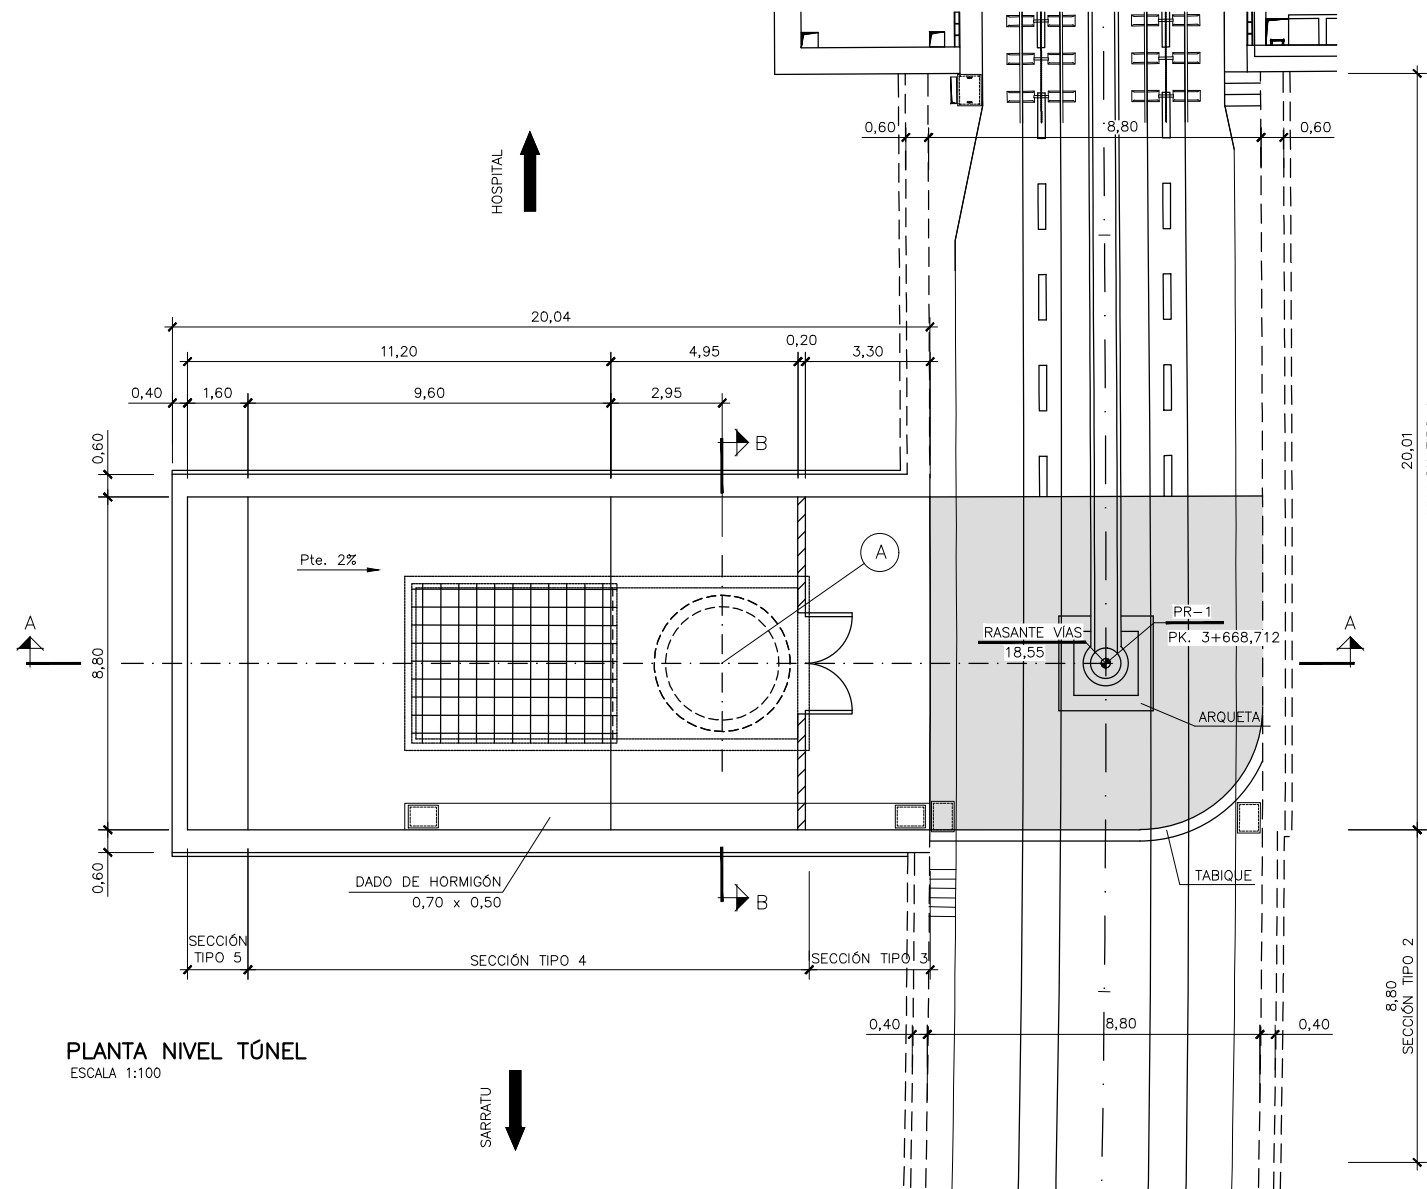
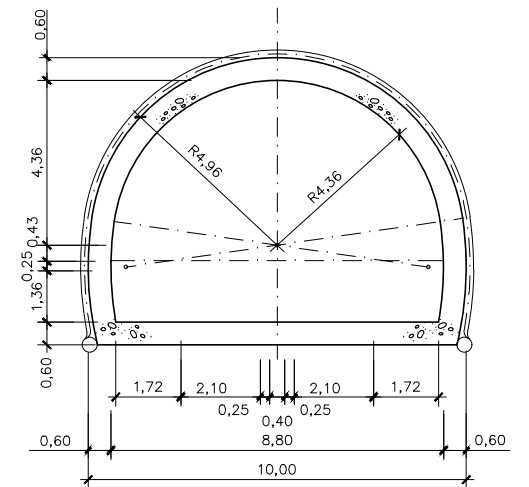
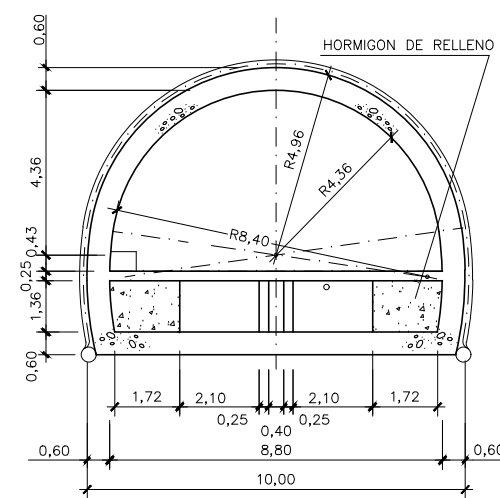
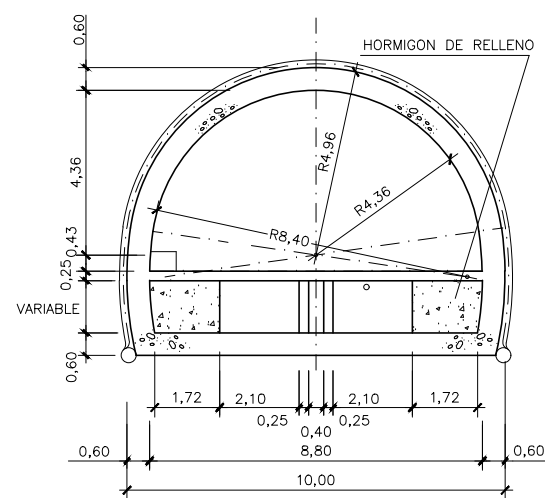


O:\Proyectos\...L5-7: Delineación y planos\PLANOS\PLANOS ETS\TRAMO 2\02.2. PLANOS SEPARADOS\L5-AG-21-688-A.dwg

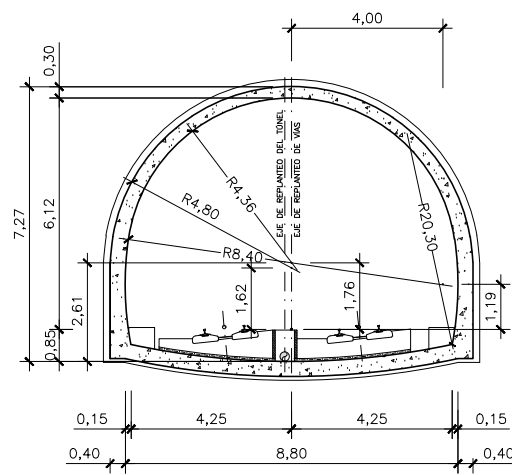

PUNTO	X	Y
PR-1	512.575,170	4.786.487,589
A	512.574,001	4.786.497,672

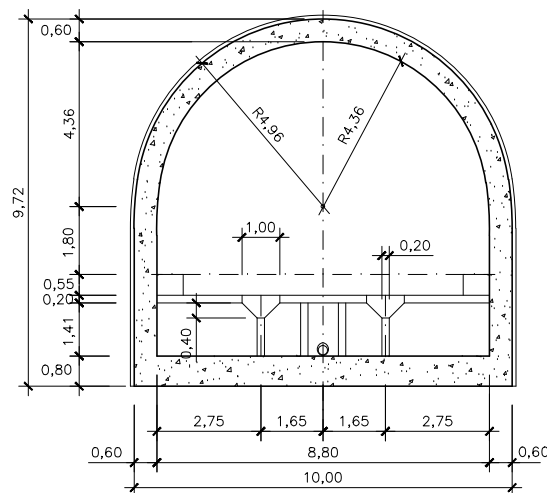

LA LOSA SOMBREADA ES DE ESPESOR 0,30

OHARRAK : NOTAS :				
A	PROYECTO – PRIMERA EMISIÓN	JUL21	MAHC	ETS
REV.	CLASE DE MODIFICACION	FECHA	NOMBRE	COMP. OBRA
BIRAZTERTZEAK REVISIONES				
AHOLKULARIA CONSULTOR		INGENIARI EGILEA INGENIERO AUTOR		
epi		FUGRUM		
REFERENCIA CONSULTOR		REFERENCIA		
		L5-AG-21-688-A		