




PLANTA A NIVEL DE SUPERFICIE  
ESCALA 1:100

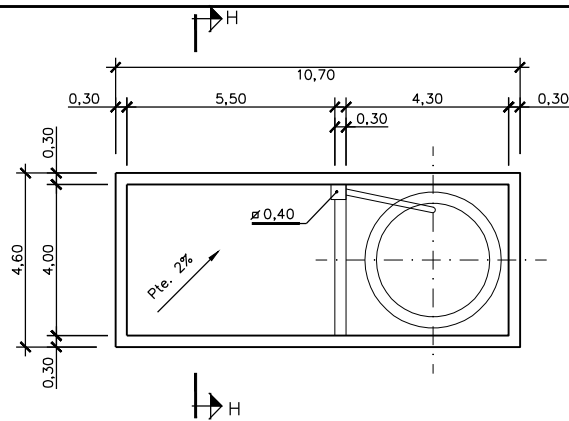


SECCIÓN D-D  
ESCALA 1:100

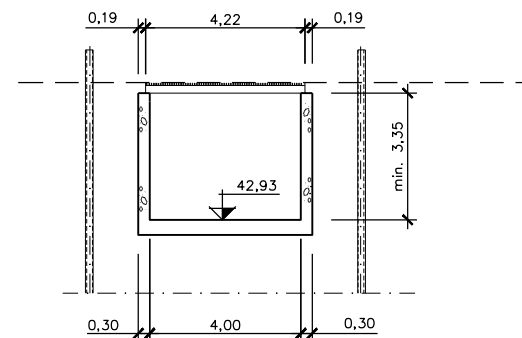


SECCIÓN H-H  
ESCALA 1:100

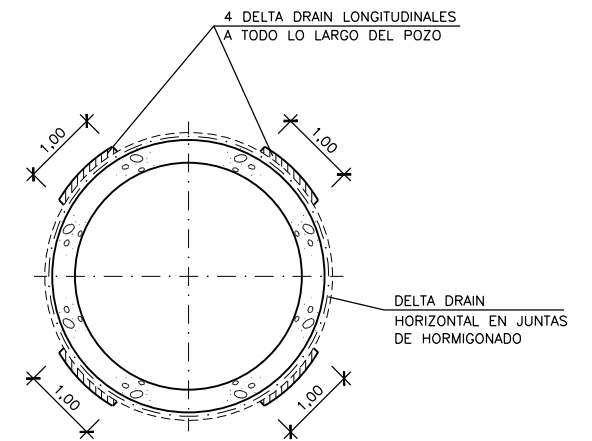


DETALLE IMPERMEABILIZACIÓN POZO E.B.A.  
ESCALA 1:50

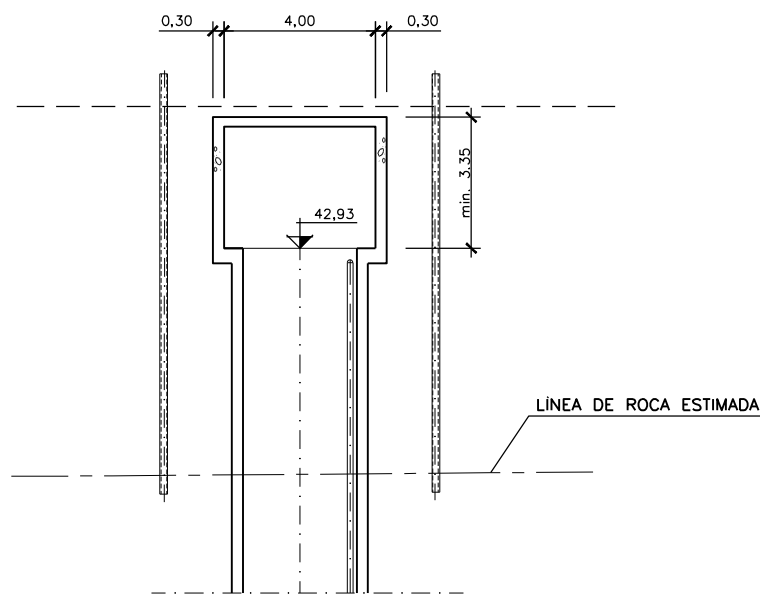


SECCIÓN B-B  
ESCALA 1:100

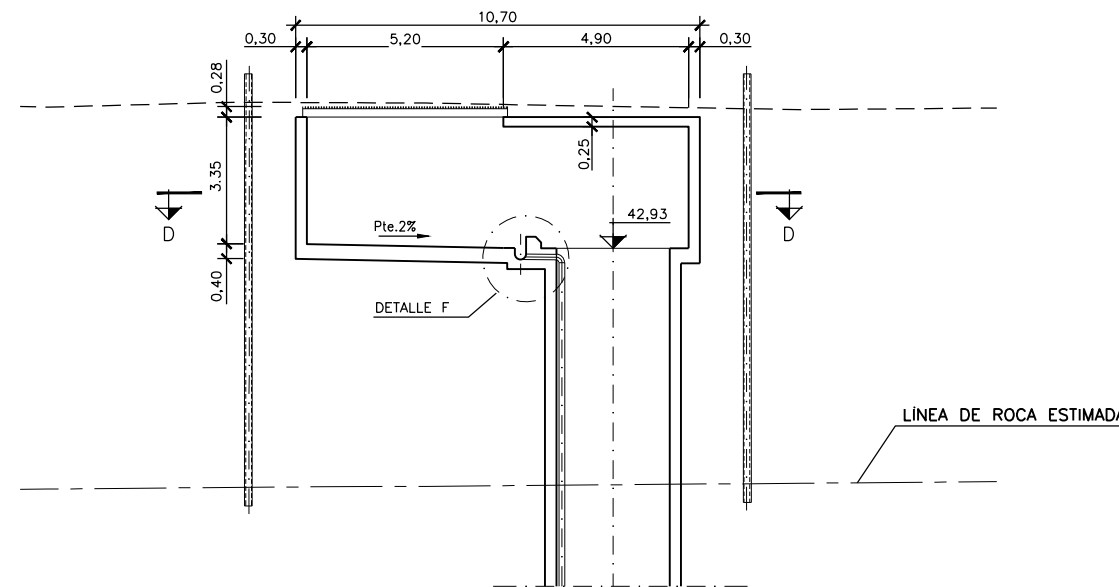


SECCIÓN A-A  
ESCALA 1:100

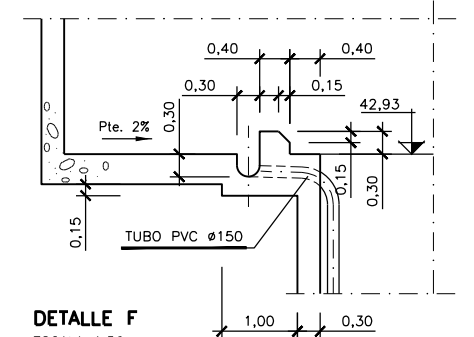

DETALLE F  
ESCALA 1:50

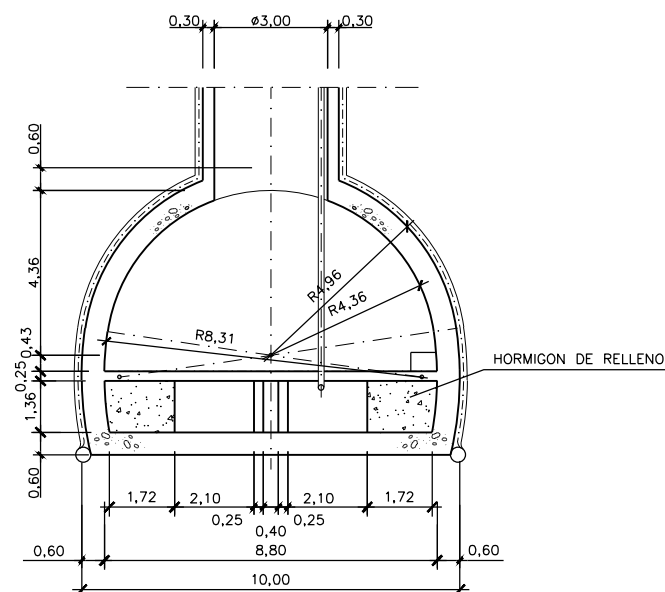

SECCIÓN B-B  
ESCALA 1:100

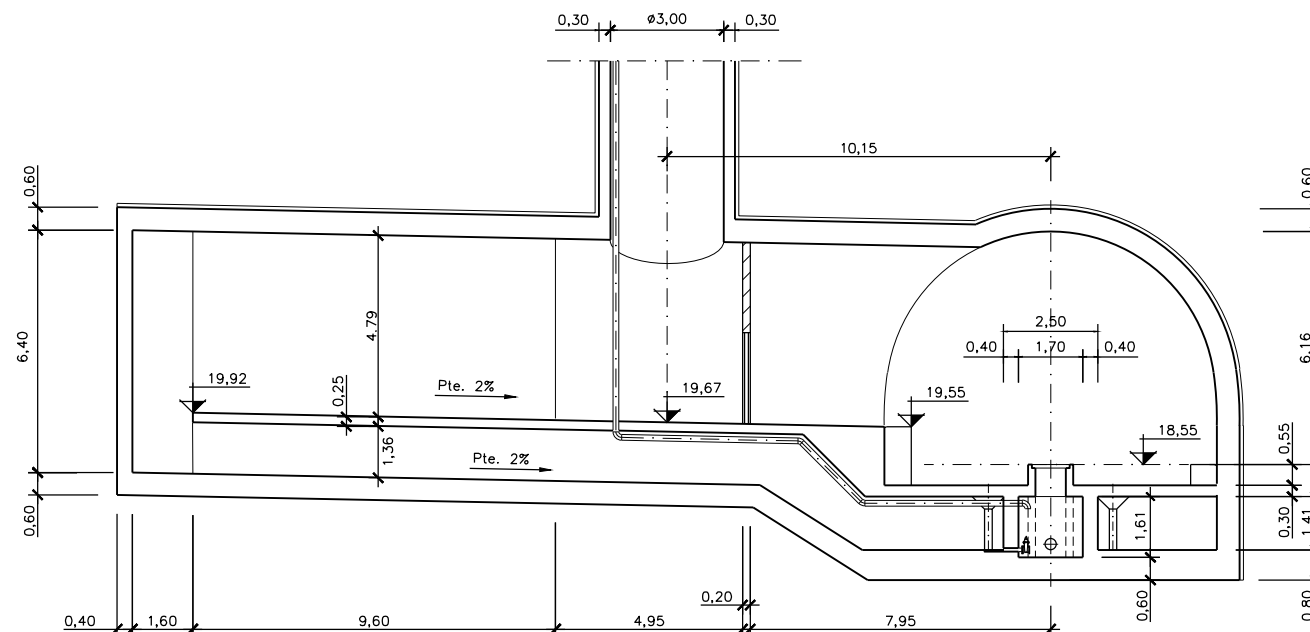

SECCIÓN A-A  
ESCALA 1:100

PUNTO	X	Y
1	512.570.748	4.786.505.751
2	512.575.318	4.786.506.281
3	512.576.550	4.786.495.652
4	512.576.550	4.786.495.652

OHARRAK :  
NOTAS :

REV.	PROYECTO - PRIMERA EMISIÓN	JUL.21	MAHC	ETS
	CLASE DE MODIFICACION	FECHA	NOMBRE	COMP. OBRA

BIRAZTERTZEAK  
REVISIONES

AHOLKULARIA CONSULTOR	INGENIARI EGILEA INGENIERO AUTOR
<b>epi</b>	<b>FUGRUM</b>
MIGUEL ANGEL HERRERA COSSIO Ingeniero de caminos	

REFERENCIA CONSULTOR	REFERENCIA
	L5-AG-21-689-A