




PLANTA
ESCALA 1:100

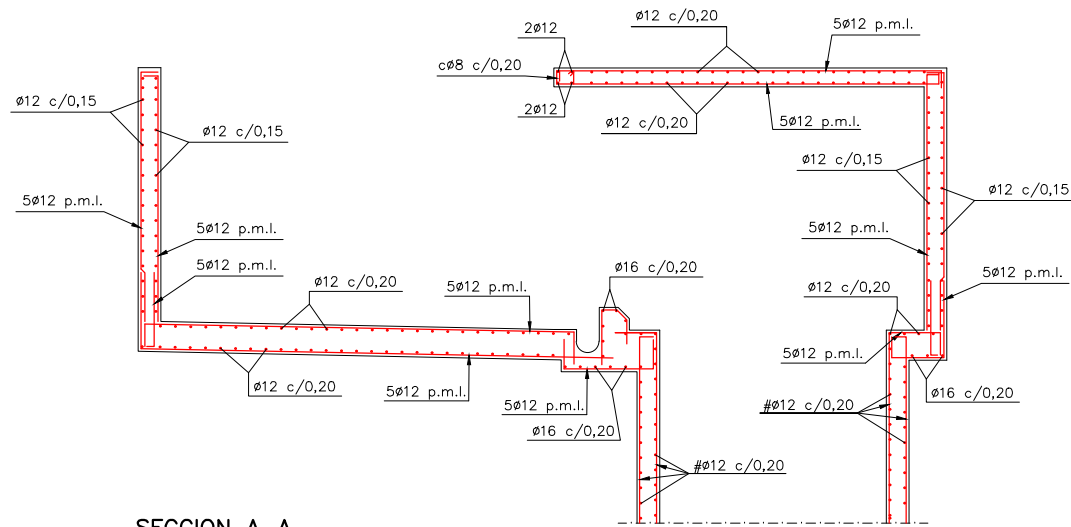

SECCION A-A
ESCALA 1:50

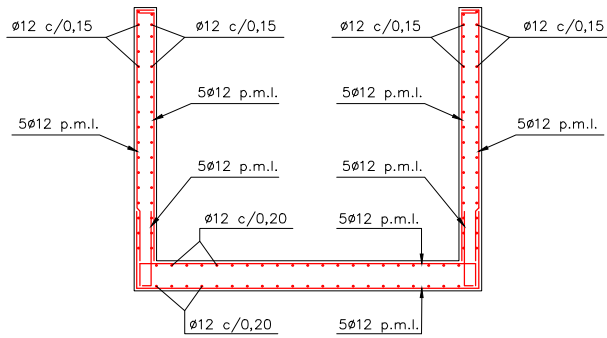

SECCION B-B
ESCALA 1:50

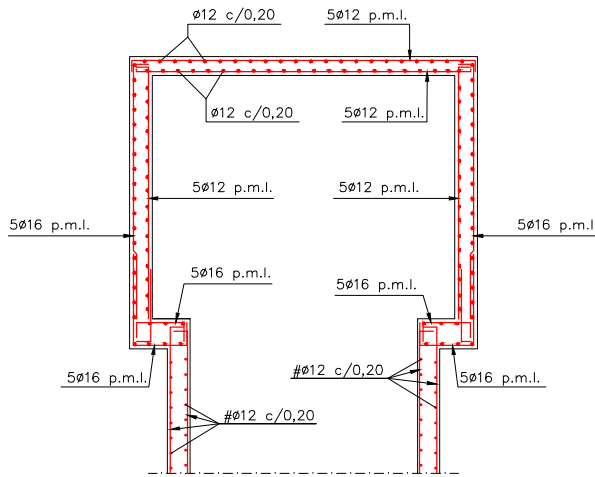

SECCION C-C
ESCALA 1:50

OHARRAK :
NOTAS :

SOLAPES DE ARMADURAS NO INDICADOS		
HA-30		
Ø mm.	VERTICALES (m)	HORIZONTALES (m)
8	0,40	0,60
10	0,50	0,75
12	0,60	0,90
16	0,80	1,15
20	1,05	1,50
25	1,65	2,30
32	2,70	3,75

CARACTERISTICAS DE LOS MATERIALES Y
COEFICIENTES DE SEGURIDAD

	TIPO Y CARACTERISTICAS RESISTENTES	CONTROL DE MATERIALES Y COEFICIENTE DE SEGURIDAD		RECURRIMIENTO NOMINAL DE LA ARMADURA
ACERO	DE LIMPIEZA	HM-15/P/35	REDUCIDO	
	VIGAS, MUROS LATERALES Y PILARES	HA-30/B/20/IIa	ESTADISTICO	$\gamma_c=1,5$
	SOLERA Y LOSA SUPERIOR	HA-30/B/20/IIa	ESTADISTICO	$\gamma_c=1,5$
HORMIGON	PASIVO	B-500S	NORMAL	$\gamma_s=1,15$

CONTROL DE EJECUCION		INTENSO	
COEFICIENTE DE MAYORACION DE ACCIONES		CARGA PERMANENTE	CARGA VARIABLE
		$\gamma_g=1,35$	$\gamma_q=1,5$

A	PROYECTO - PRIMERA EMISIÓN	JUL.21	MAHC	ETS	
REV.	CLASE DE MODIFICACION	FECHA	NOMBRE	COMP.	OBRA

BIRAZTERTZEAK
REVISIONES

AHOLKULARIA CONSULTOR	INGENIARI EGILEA INGENIERO AUTOR
REFERENCIA CONSULTOR	REFERENCIA
	L5-AG-21-693-A