




0:\Proyectos\L5.7. Delineación y planos\PLANOS\PLANOS ETS\TRAMO 2\02.2. PLANOS SEPARADOS\L5-AG-21-696-A.dwg

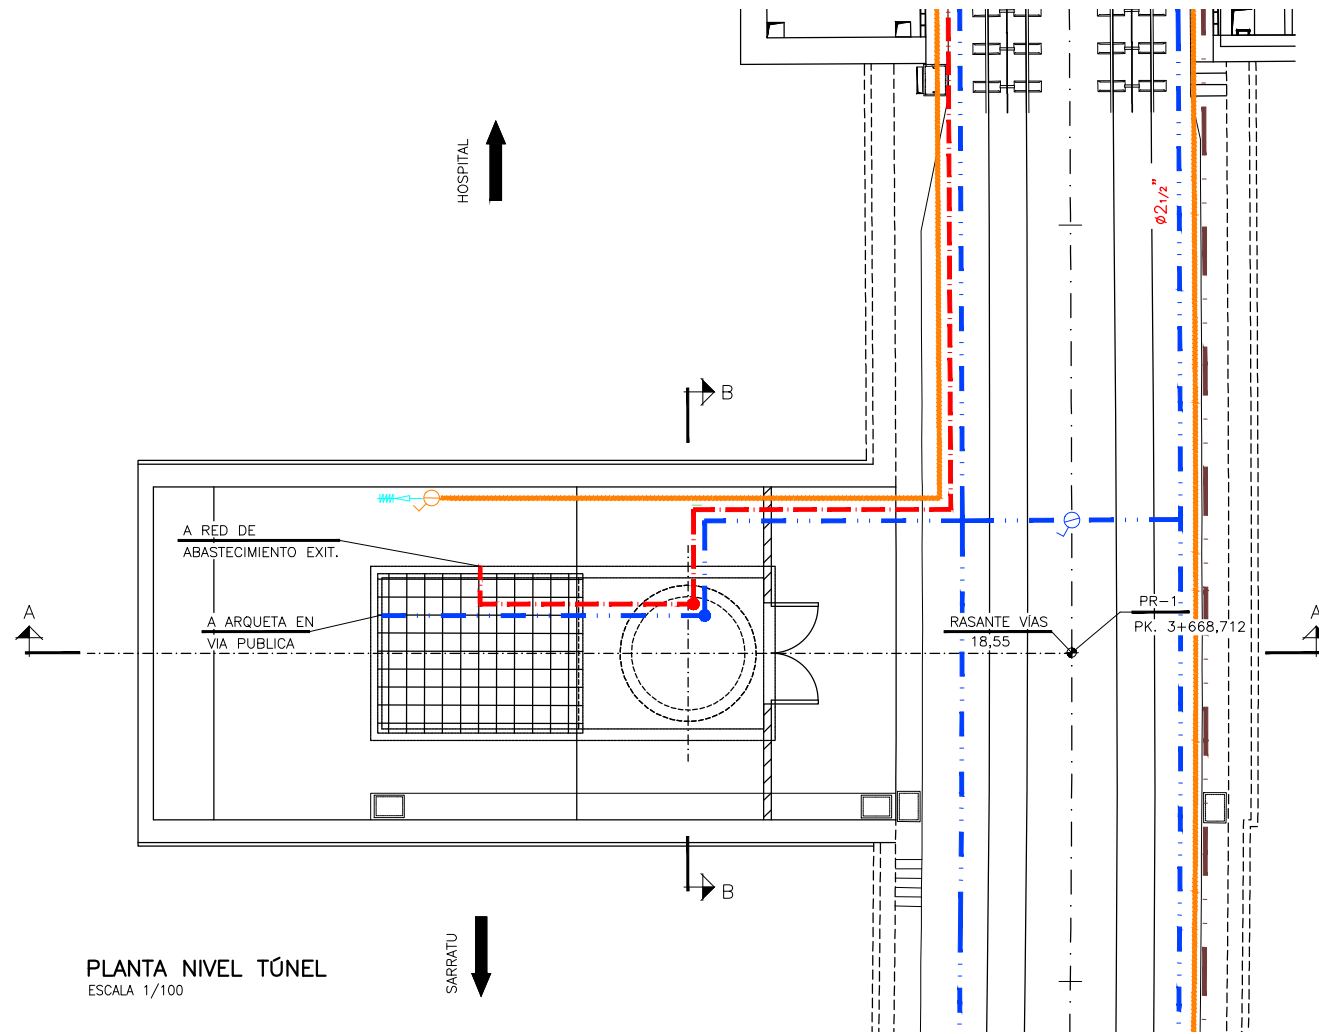


PLANTA NIVEL TÚNEL  
ESCALA 1/100

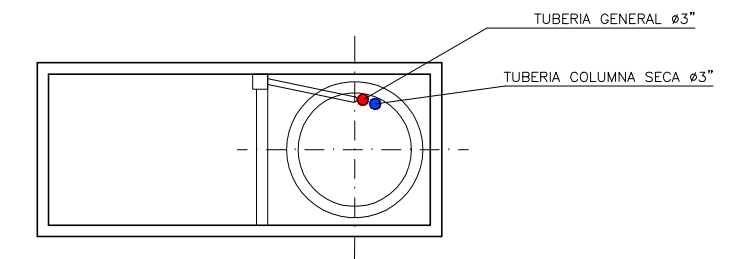


PLANTA CAJÓN VISITABLE  
ESCALA 1:100

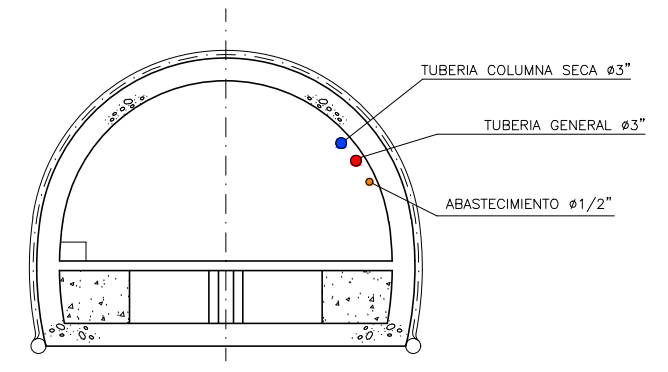


SECCIÓN TIPO 3  
ESCALA 1:100

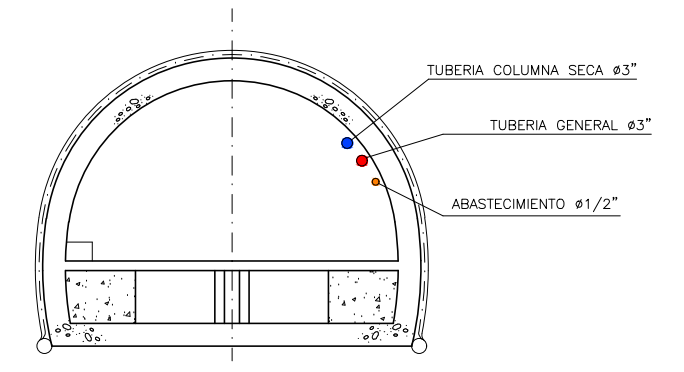

SECCIÓN TIPO 4  
ESCALA 1:100

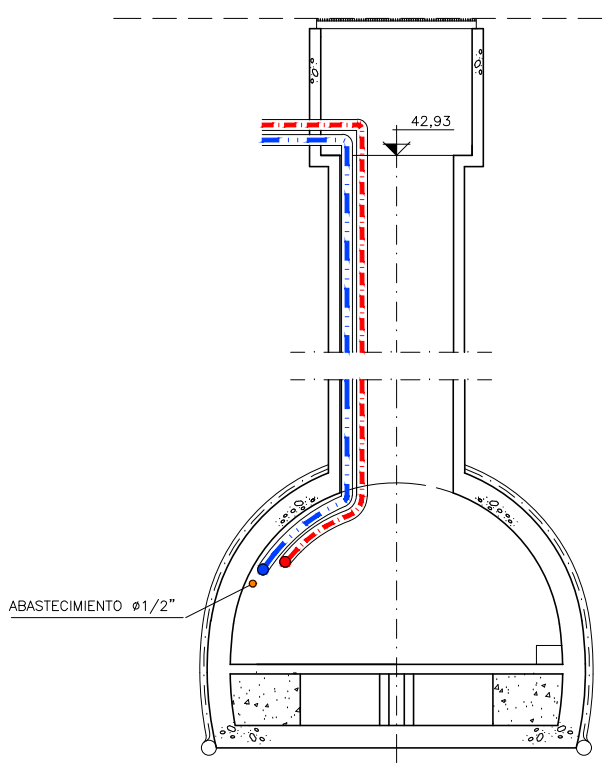

SECCIÓN B-B  
ESCALA 1:100

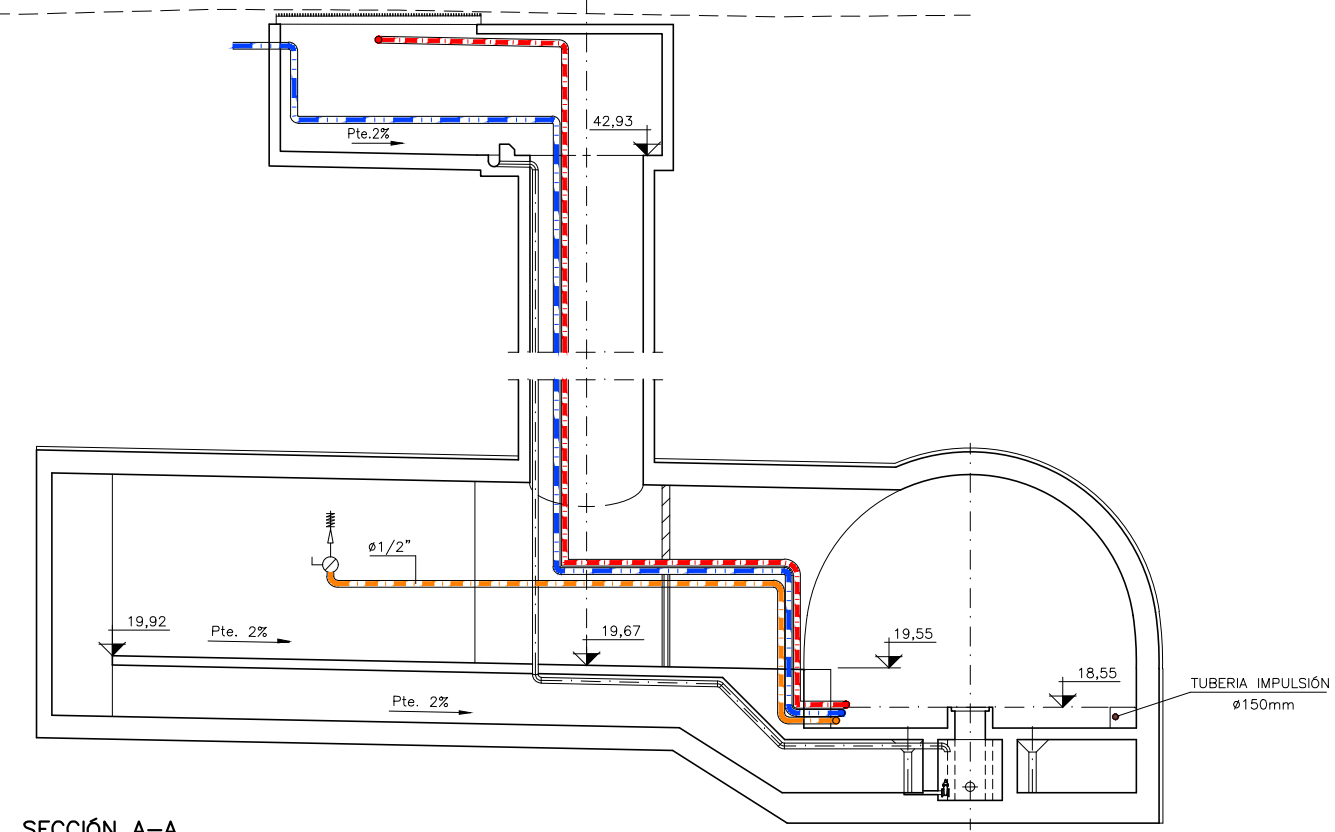

SECCIÓN A-A  
ESCALA 1:100

- LEYENDA
- GRIFO PREPARADO MANGUERA
  - VALVULA DE BOLA
  - TUBERIA DISTRIBUCION AGUA POTABLE
  - TUBERIA COLUMNA SECA ø3"
  - TUBERIA GENERAL ø3"
  - TUBERIA IMPULSIÓN ø150mm

OHARRAK : NOTAS :					
A	PROYECTO - PRIMERA EMISIÓN	JUL.21	MAHC	ETS	
REV.	CLASE DE MODIFICACION	FECHA	NOMBRE	COMP.	OBRA
BIRAZTERTZEAK REVISIONES					
AHOLKULARIA CONSULTOR		INGENIARI EGILEA INGENIERO AUTOR			
epi		FUGRUM			
REFERENCIA CONSULTOR		REFERENCIA			
		L5-AG-21-696-A			