




0:\Proyectos\L5\7. Delineación y planos\PLANOS\PLANOS ETS\TRAMO 2\02.2. PLANOS SEPARADOS\L5-AG-21-707-A.dwg

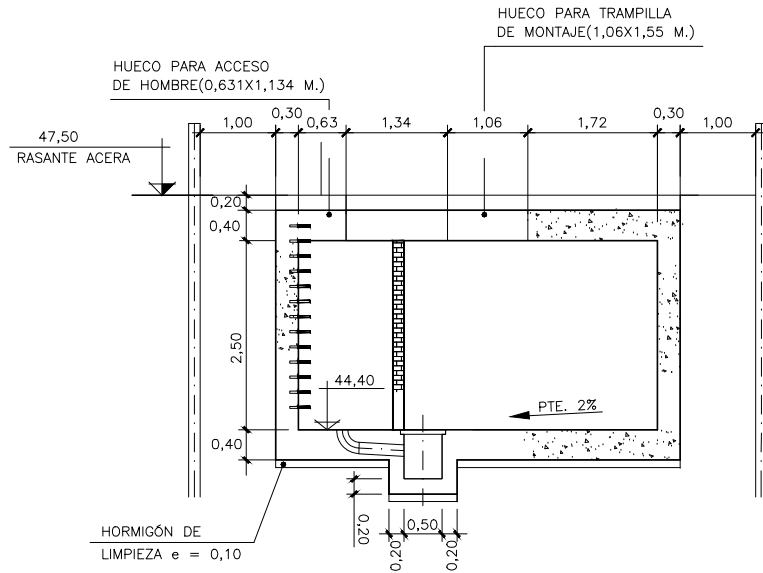


SECCIÓN E-E  
ESCALA 1:50

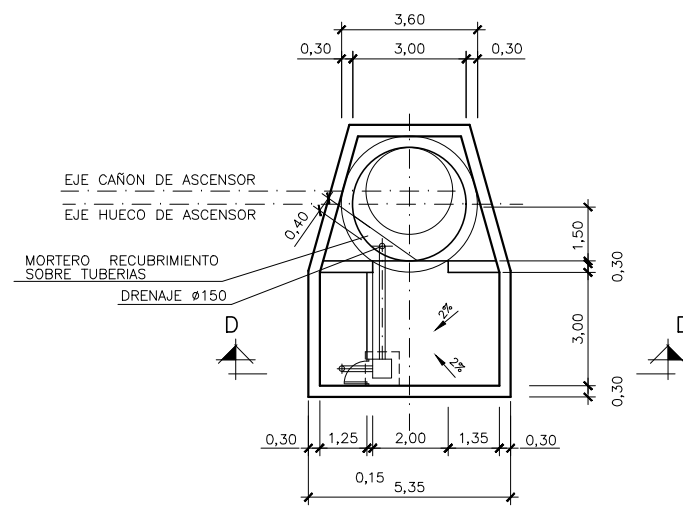


PLANTA A NIVEL DE SOLERA  
DE LA SALA DE MAQUINAS  
ESCALA 1:100

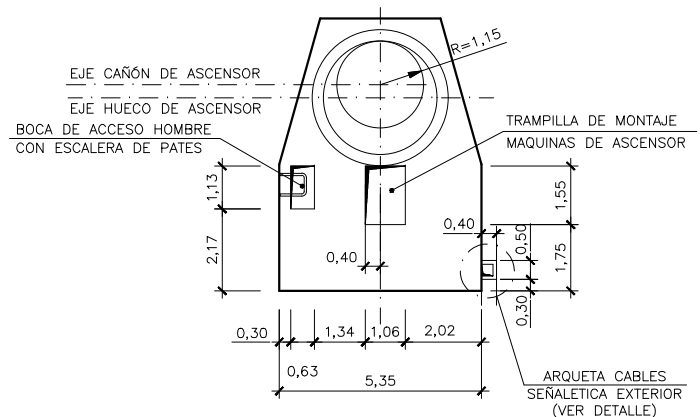


PLANTA DE OBRA EN  
SUPERFICIE  
ESCALA 1:100

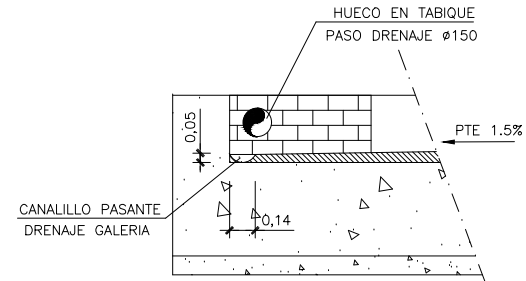

DETALLE 1  
ESCALA 1:20

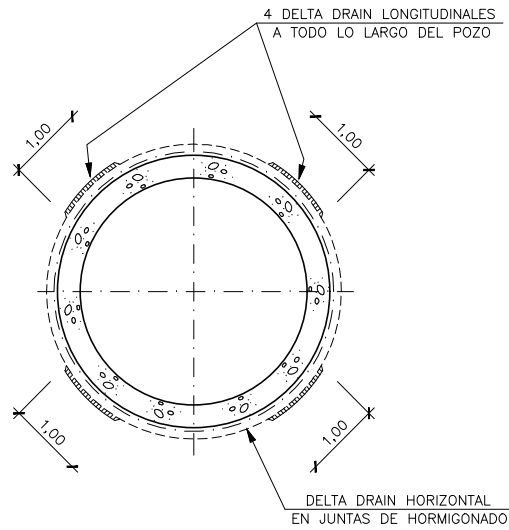

DETALLE IMPERMEABILIZACIÓN POZO  
ESCALA 1:50

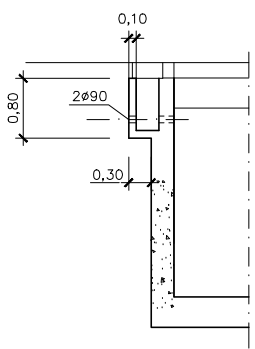

DETALLE ARQUETA CABLE  
SEÑALÉTICA EXTERIOR  
ESCALA 1:50

- 1 - SE DEJARAN 20 cm. DESDE LA COTA DE CALLE HASTA INICIO DE LOSA PARA LA FIJACION DE CABINA Y TAPAS DE ASCENSOR
- 2 - A LA SOLERA DEL CUARTO DE MAQUINAS SE LE DARA UNA PENDIENTE DE 2% PARA EL CORRECTO DRENAJE
- 3 - SE CUBRIRÁ CON MORTERO LA BAJANTE A LO LARGO DEL POZO DE ASCENSOR
- 4 - EL HUECO DE ACCESO HOMBRE QUEDARA SOBRE LA ACERA

OHARRAK :  
NOTAS :

A	PROYECTO - PRIMERA EMISIÓN	JUL.21	MAHC	ETS	
REV.	CLASE DE MODIFICACION	FECHA	NOMBRE	COMP.	OBRA
BIRAZTERTIZEAK REVISIONES					
AHOLKULARIA CONSULTOR		INGENIARI EGILEA INGENIERO AUTOR			
epi		FUGRUM			
		MIGUEL ANGEL HERRERA COSSIO Ingeniero de caminos			
REFERENCIA CONSULTOR			REFERENCIA		
			L5-AG-21-707-A		

EUSKO JAURLARITZA

GOBIERNO VASCO

LURRALDE PLANGINTZA  
ETXEBIZITZA ETA GARRAIO SAILA

DEPARTAMENTO DE PLANIFICACIÓN  
TERRITORIAL, VIVIENDA Y TRANSPORTES

et/s euskal trenbide sarea

PROIEKTUAREN IKUSKAPENA ETA ZUZENDARITZA  
INSPECCION Y DIRECCION DEL PROYECTO

ESKALA ORIGINAL:  
ESCALA ORIGINAL

1/50

EN DIN A1

0 0,50 1,50 2,50m.

ESKALA GRAFIKOA  
ESCALA GRAFICA

PROIEKTU IZENBURUA  
TÍTULO DEL PROYECTO

BILBOKO METROPOLI-TRENBIDEAREN 5. LINEAKO  
ERAIKUNTZA PROIEKTUA. APERRIBAI - GALDAKAO TARTEA  
PROYECTO CONSTRUCTIVO DE LA LÍNEA 5 DEL FERROCARRIL  
METROPOLITANO DE BILBAO. TRAMO APERRIBAI - GALDAKAO

PLANU - IZENBURUA  
TÍTULO DEL PLANO

OBRAS SINGULARES  
O.S.-8 ASCENSOR GALDAKAO  
FORMAS  
SALA DE MÁQUINAS

PLANU-ZNB / N. PLANO

10.7.1

ORRIA / HOJA

4 SIGUEFIN