


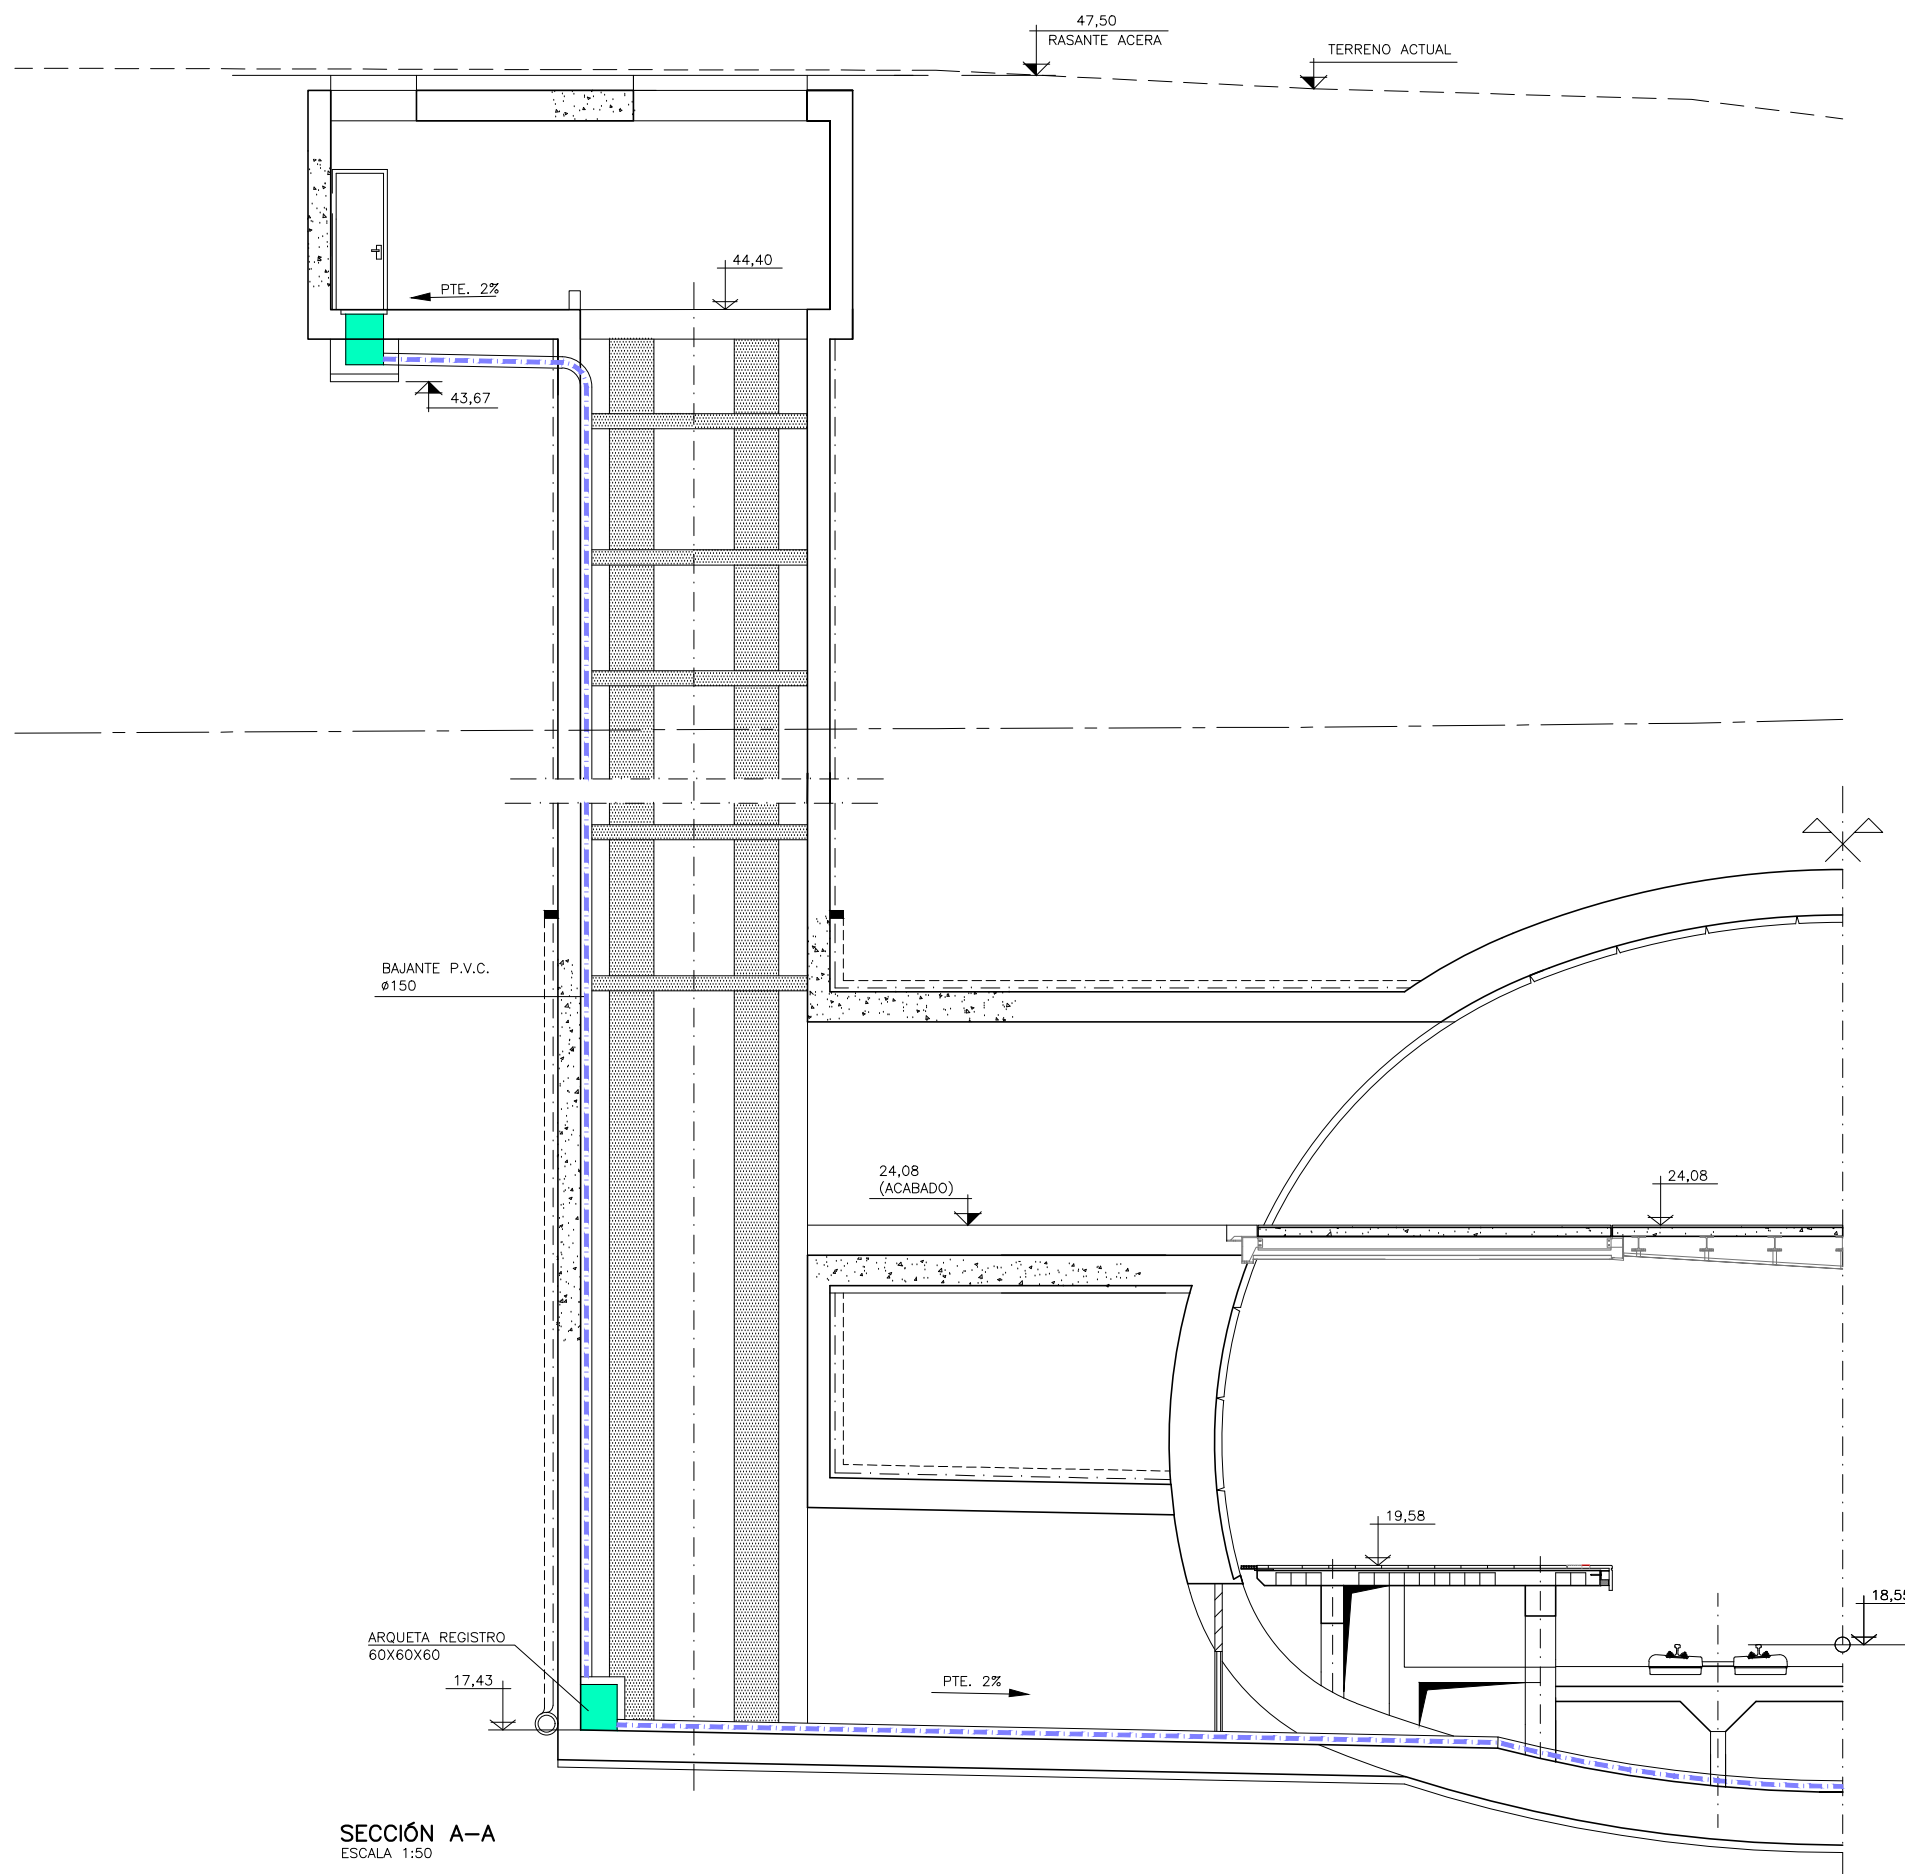
















OHARRAK :  
NOTAS :



SECCIÓN A-A  
ESCALA 1:50

## LEYENDA

- |   |                                      |
|---|--------------------------------------|
|  | TUBO P.V.C. ø75                      |
|  | TUBO P.V.C. ø110                     |
|  | TUBO P.V.C. ø150                     |
|  | TUBO P.V.C. ø200                     |
|  | TUBO P.V.C. ø250                     |
|  | TUBO P.V.C. ø300                     |
|  | DREN P.V.C. ø150                     |
|  | DREN P.V.C. ø300                     |
|  | TUBO ACERO INOX. ø150                |
|  | TUB. IMPULSION ACERO INOXIDABLE ø150 |
|  | CANAL SEMICIRCULAR R=0,15m.          |
|  | CANAL BAJO ANDENES                   |
|  | CANAleta DE RADIO 50mm.              |
|  | CANAleta DE 300mm.                   |
|  | CANAL                                |
|  | REJILLA                              |
|  | ARQUETA                              |

A	PROYECTO - PRIMERA EMISIÓN	JUL.21	MAHC	ETS	
REV.	CLASE DE MODIFICACION	FECHA	NOMBRE	COMP.	OBR.

BIRAZTERTZEAK  
REVISIONES

AHOLKULARIA  
CONSULTOR

INGENIARI EGILEA  
INGENIERO AUTOR  
MIGUEL ÁNGEL HERRERA COSSÍO

REFERENCIA CONSULTOR
----------------------

	Ingeniero c
	REFERENCIA

L5-AG-21-712-A