



DETALLE 5
Escala 1:20

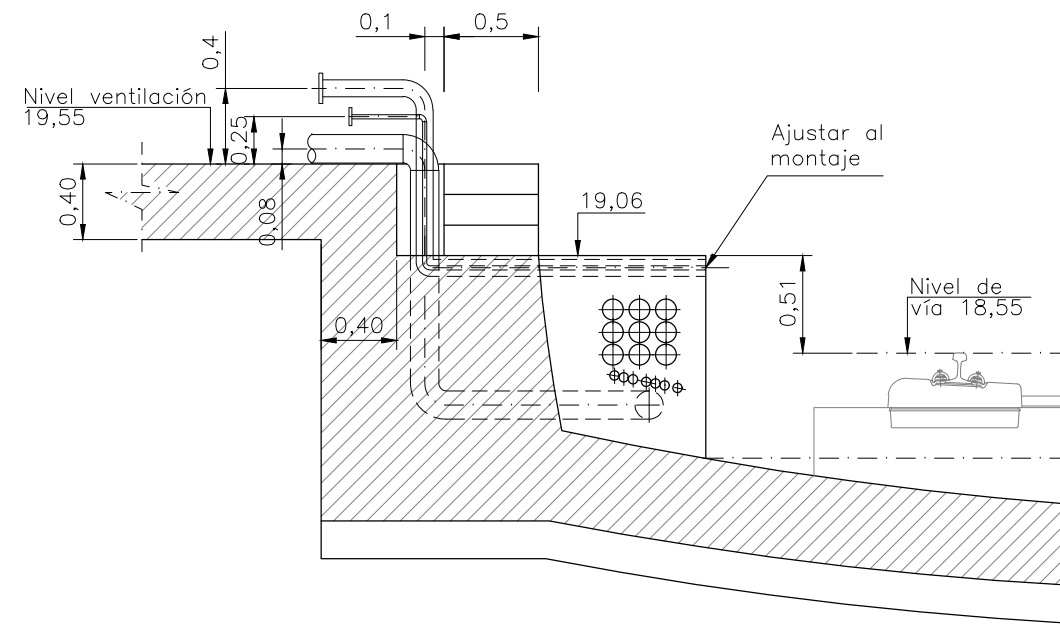

SECCION A-A
Escala 1:20

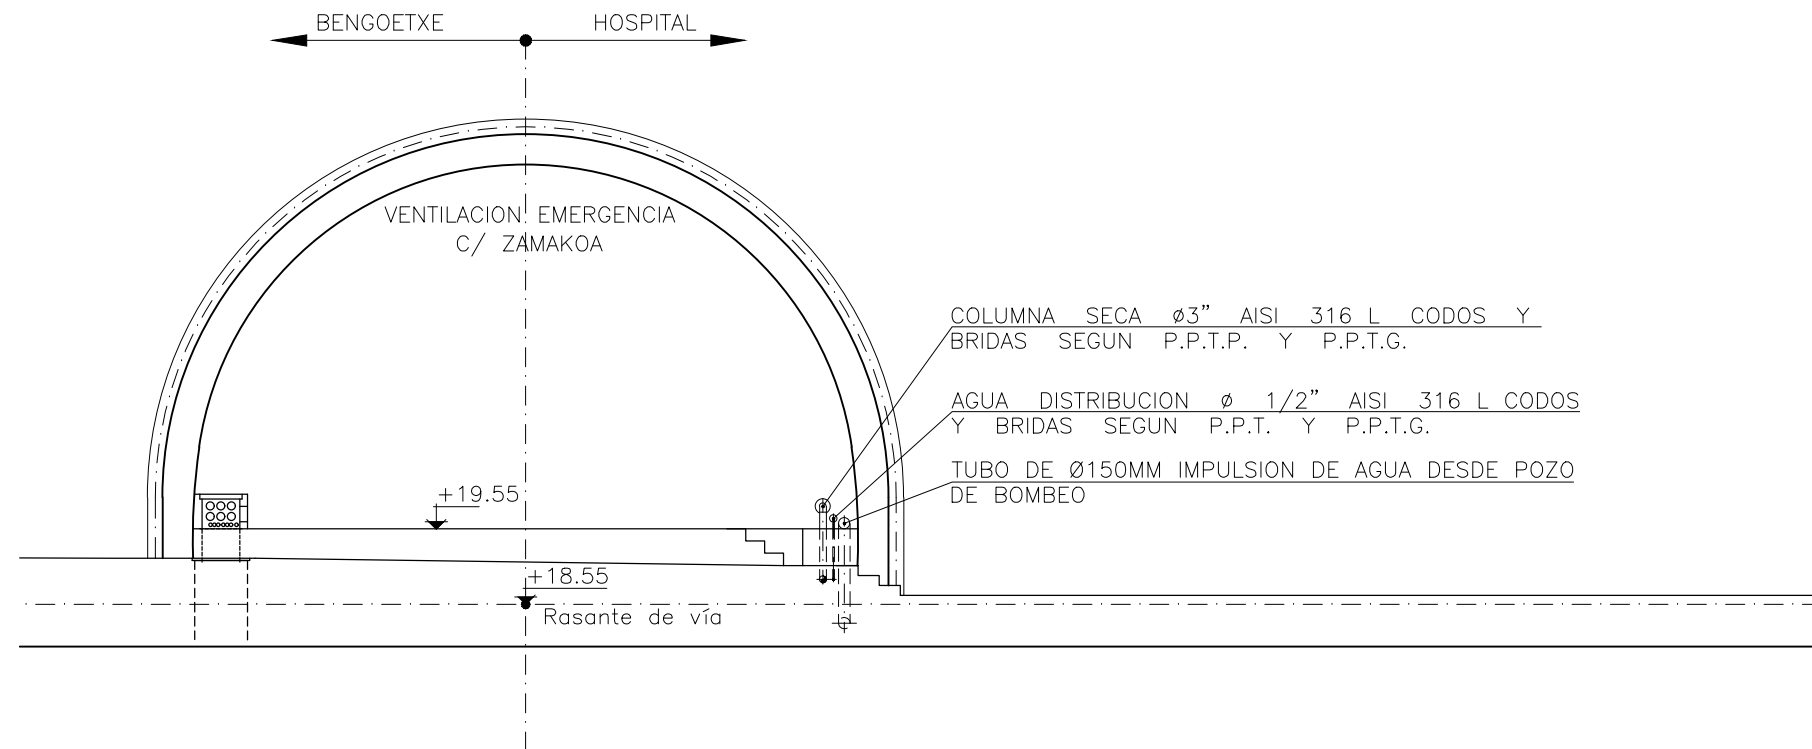

VISTO POR B
Escala 1:50

COLUMNA SECA Ø3" AISI 316 L CODOS Y
BRIDAS SEGUN P.P.T.P. Y P.P.T.G.

AGUA DISTRIBUCION Ø 1/2" AISI 316 L CODOS
Y BRIDAS SEGUN P.P.T. Y P.P.T.G.

TUBO DE Ø150MM IMPULSION DE AGUA DESDE POZO
DE BOMBEO

OHARRAK :
NOTAS :

A	PROYECTO - PRIMERA EMISIÓN	JUL.21	MAHC	ETS	
REV.	CLASE DE MODIFICACION	FECHA	NOMBRE	COMP.	OBRA
BIRAZTERTZEAK REVISIONES					
AHOLKULARIA CONSULTOR		INGENIARI EGILEA INGENIERO AUTOR			
epta		FUGRUM			
REFERENCIA CONSULTOR		REFERENCIA			
		L5-AG-21-721-A			

EUSKO JAURLARITZA

GOBIERNO VASCO

LURRALDE PLANGINTZA
ETXEBIZITZA ETA GARRAIO SAILA

DEPARTAMENTO DE PLANIFICACIÓN
TERRITORIAL, VIVIENDA Y TRANSPORTES

et/s euskal trenbide sarea

PROIEKTUAREN IKUSKAPENA ETA ZUZENDARITZA
INSPECCION Y DIRECCION DEL PROYECTO

ESKALA ORIGINAL:
ESCALA ORIGINAL
1/20
EN DIN A1

0 0,20 0,60 1m.

ESKALA GRAFIKOA
ESCALA GRAFICA

PROIEKTU IZENBURUA
TITULO DEL PROYECTO
BILBOKO METROPOLI-TRENBIDEAREN 5. LINEAKO
ERAIKUNTZA PROIEKTUA. APERRIBAI - GALDAKAO TARTEA
PROYECTO CONSTRUCTIVO DE LA LINEA 5 DEL FERROCARRIL
METROPOLITANO DE BILBAO. TRAMO APERRIBAI - GALDAKAO

PLANU - IZENBURUA
TITULO DEL PLANO
OBRAS SINGULARES
O.S.-9 VENTILACIÓN DE EMERGENCIA C/ZAMAKOA
INSTALACIONES
DETALLES Y SECCIONES

PLANU-ZNB / N. PLANO
10.8.3
ORRIA / HOJA
1 SIGUE 2