




0:\Proyectos\L5-7. Delineación y planos\PLANOS\PLANOS ETS\TRAMO 2\02.2. PLANOS SEPARADOS\L5-AG-21-734-A.dwg

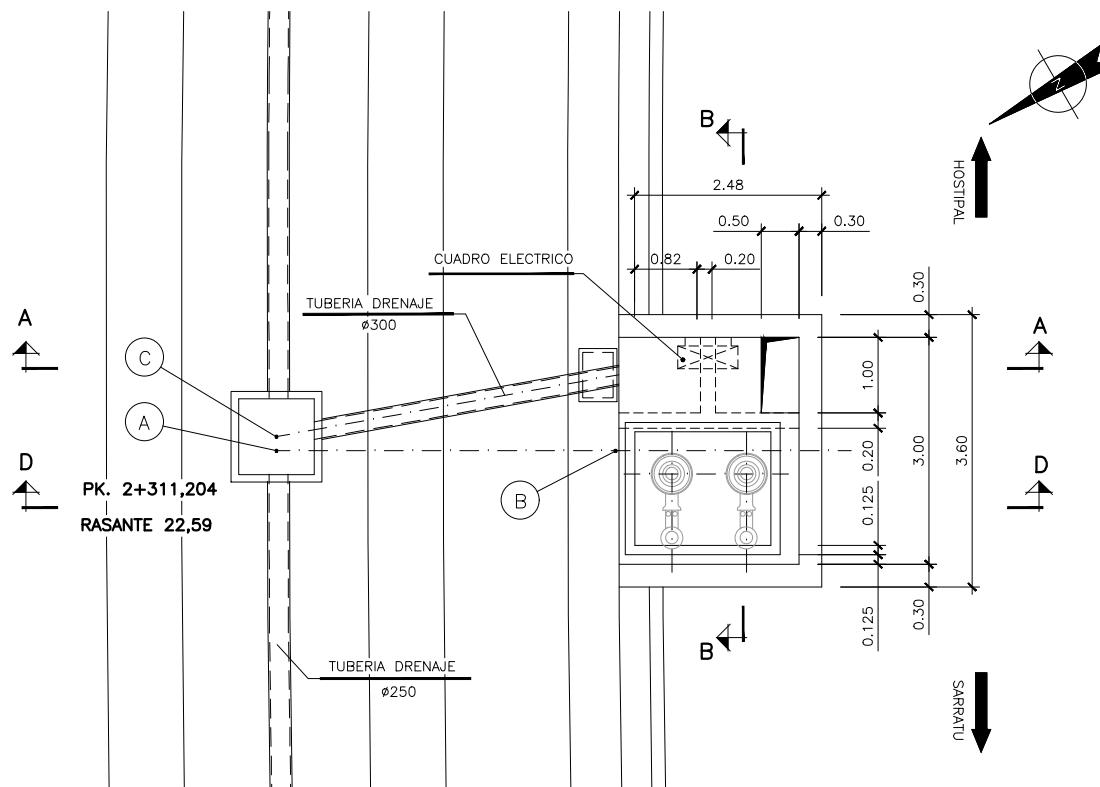


PLANTA
ESCALA 1:50

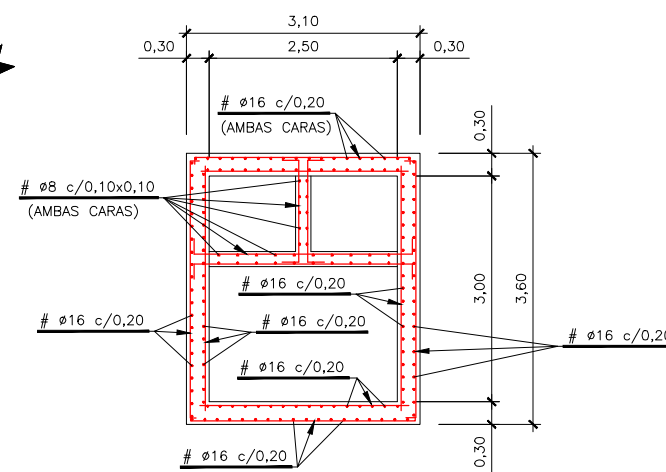


SECCIÓN C-C
ARMADURAS
ESCALA 1:50

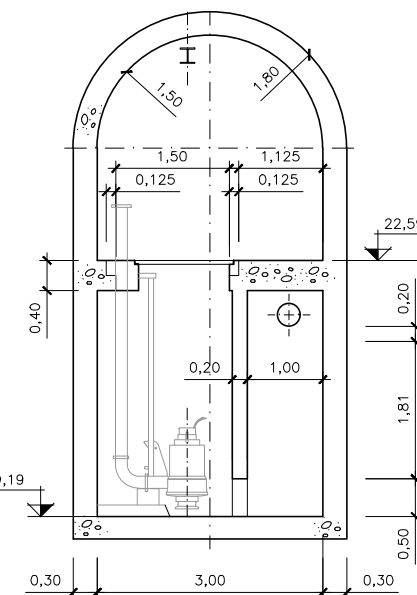


SECCIÓN B-B
FORMAS
ESCALA 1:50

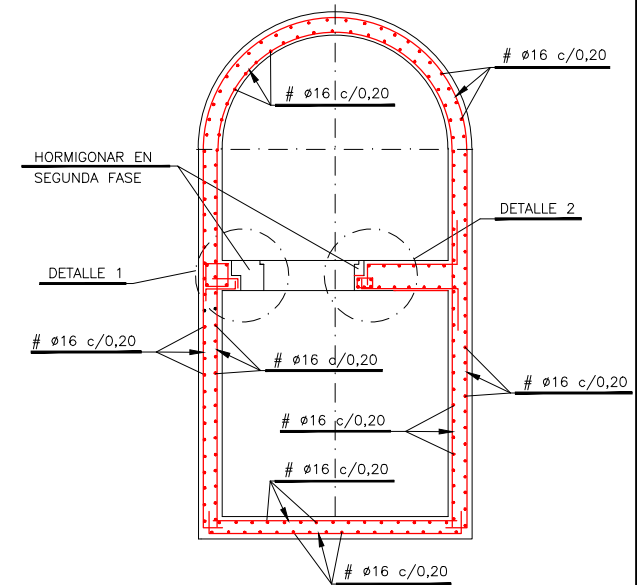

SECCIÓN B-B
ARMADURAS
ESCALA 1:50

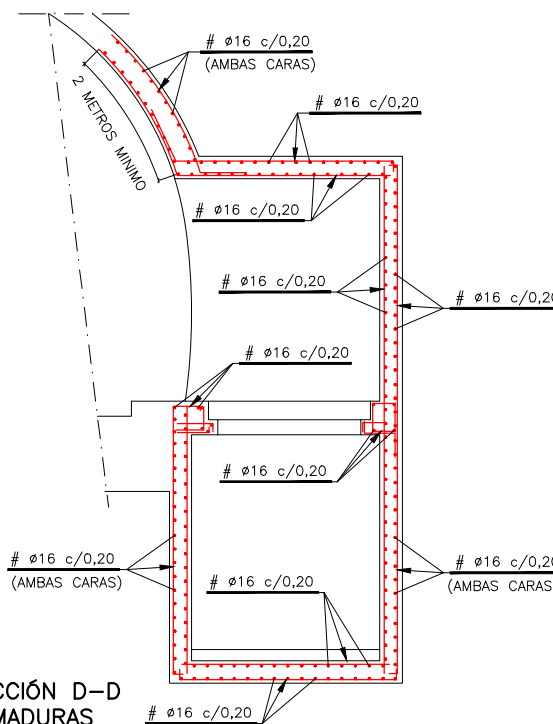

SECCIÓN D-D
ARMADURAS
ESCALA 1:50

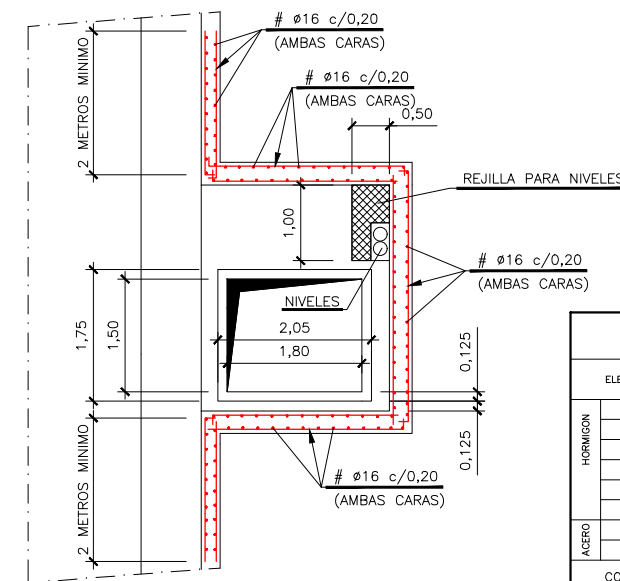

PLANTA SECCIÓN
FORMAS Y ARMADO
ESCALA 1:50

CARACTERÍSTICAS DE LOS MATERIALES			
ELEMENTO	TIPO	CONTROL	RECUBRIMIENTO MINIMO (mm.)
HORMIGÓN	ARMADO	HA-30/B/20/IIa	ESTADISTICO
	LIMPIEZA	HM-15/P/35/I	---
	PASIVO	B500S	NORMAL
CONTROL DE EJECUCION		INTENSO	
ANCLAJES Y SOLAPES		SEGUN EHE	

- 1.- TODA LA ARMADURA ES Ø16 EXCEPTO EN DETALLES Ø12
- 2.- LOS EQUIPOS, POLIPASTOS Y TUBOS DE PRESION NO ESTAN INCLUIDOS EN ESTE PROYECTO.

OHARRAK :
NOTAS :

A	PROYECTO - PRIMERA EMISIÓN	JUL21	MAHC	ETS
REV.	CLASE DE MODIFICACION	FECHA	NOMBRE	COMP. OBRA

BIRAZTERTZEAK
REVISIONES

AHOLKULARIA CONSULTOR	INGENIARI EGILEA INGENIERO AUTOR
epi	FUGRUM
MIGUEL ANGEL HERRERA COSSIO Ingeniero de caminos	

REFERENCIA CONSULTOR	REFERENCIA
	L5-AG-21-734-A