



0:\Proyectos\...L5.7. Delineación y planos\PLANOS\PLANOS SEPARADOS\L5-AG-21-976-A.dwg

ARQUETA DE ABASTECIMIENTO PARA VALVULAS  
DIMENSION INTERIOR 1,00 x 1,00 m  
ESCALA 1:25 (A1)

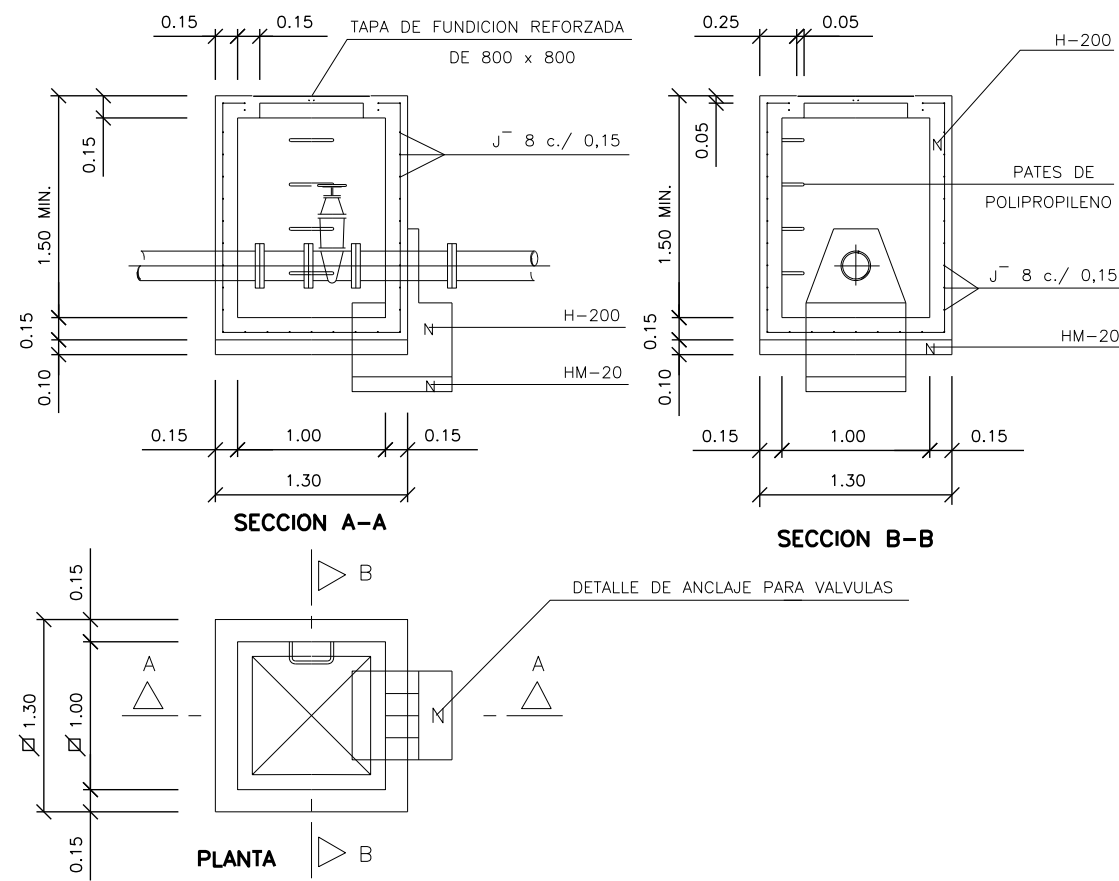

ARQUETA DE ABASTECIMIENTO PARA ACOMETIDAS  
DIMENSION INTERIOR 0,40 x 0,40 m  
ESCALA 1:10 (A1)

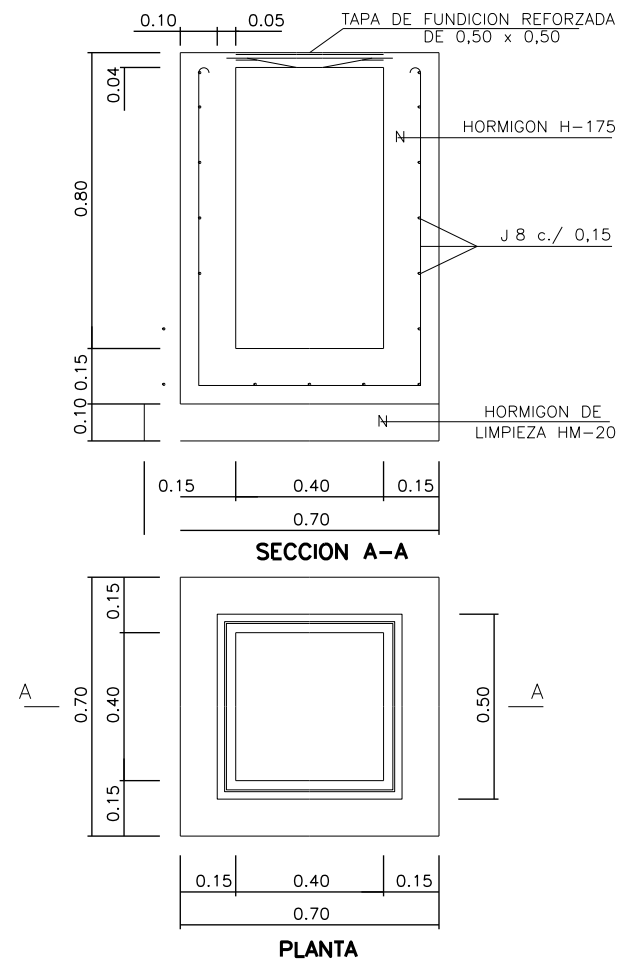

OHARRAK :  
NOTAS :

A	PROYECTO - PRIMERA EMISIÓN	JUL 21	MAHC	ETS	
REV.	CLASE DE MODIFICACION	FECHA	NOMBRE	COMP	OBRA
BIRAZTERTZEAK REVISIONES					
AHOLKULARIA CONSULTOR		INGENIARI EGILEA INGENIERO AUTOR			
epi		FUGRUM			
REFERENCIA CONSULTOR		REFERENCIA			
		L5-AG-21-976-A			