


0:\Proyectos\L5\7. Delineación y planos\PLANOS\PLANOS ETS\TRAMO 2\02.2 PLANOS SEPARADOS\L5-AG-21-978-A.dwg

CANALIZACION EN ACERA
ESCALA 1:12,5

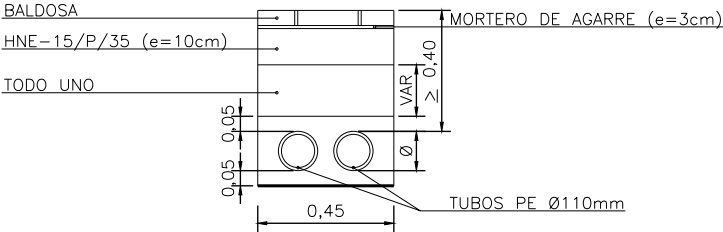

OHARRAK :
NOTAS :

| | | | | | | |
|-----------------------------|--|----------------------------|---|--------|------|------|
| A | | PROYECTO – PRIMERA EMISIÓN | JUL 21 | MAHC | ETS | |
| REV. | | CLASE DE MODIFICACION | FECHA | NOMBRE | COMP | OBRA |
| BIRAZTERTZEAK REVISIONES | | | | | | |
| AHOLKULARIA CONSULTOR | | | INGENIARI EGILEA INGENIERO AUTOR | | | |
| ep ^{isa} FUGRUM | | | MIGUEL ANGEL HERRERA COSSIO Ingeniero de caminos | | | |
| REFERENCIA CONSULTOR | | | REFERENCIA | | | |
| | | | L5-AG-21-978-A | | | |