



ARQUETA TIPO "DF"

ESCALA 1:100

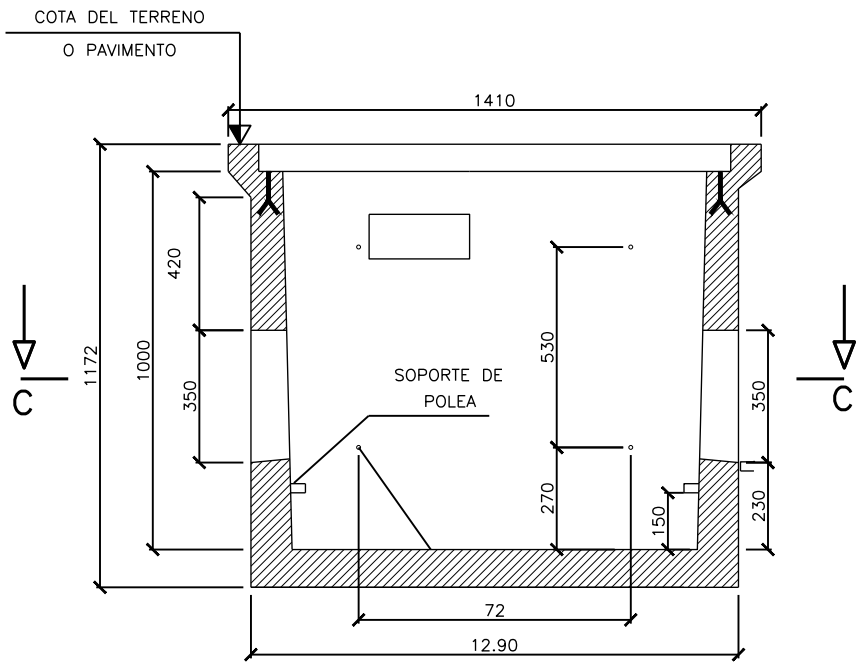


SECCION A-A

ESCALA 1:100

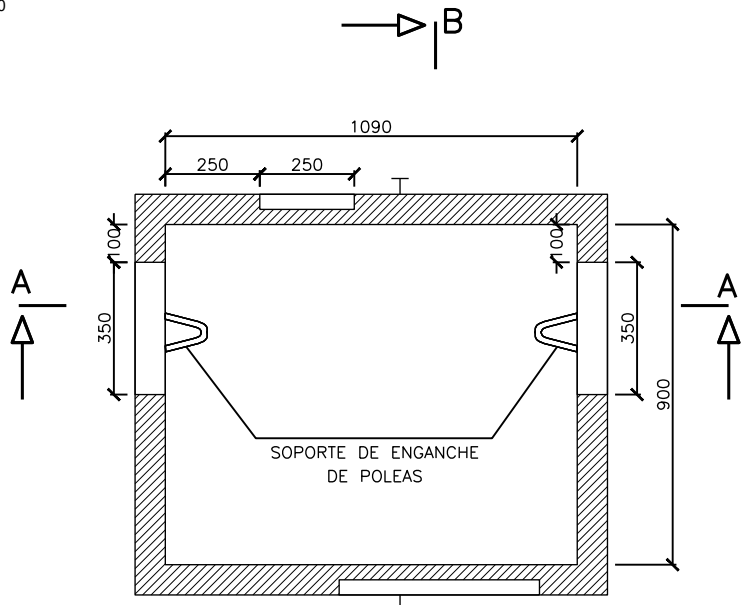


SECCION C-C

COTAS EN mm

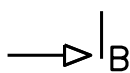


PREANCLAJE DE MANIPULACION

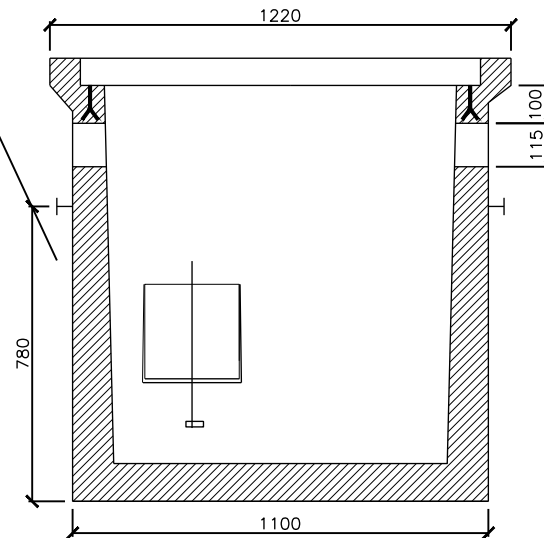

SECCION B-B

ESCALA 1:100

TAPAS

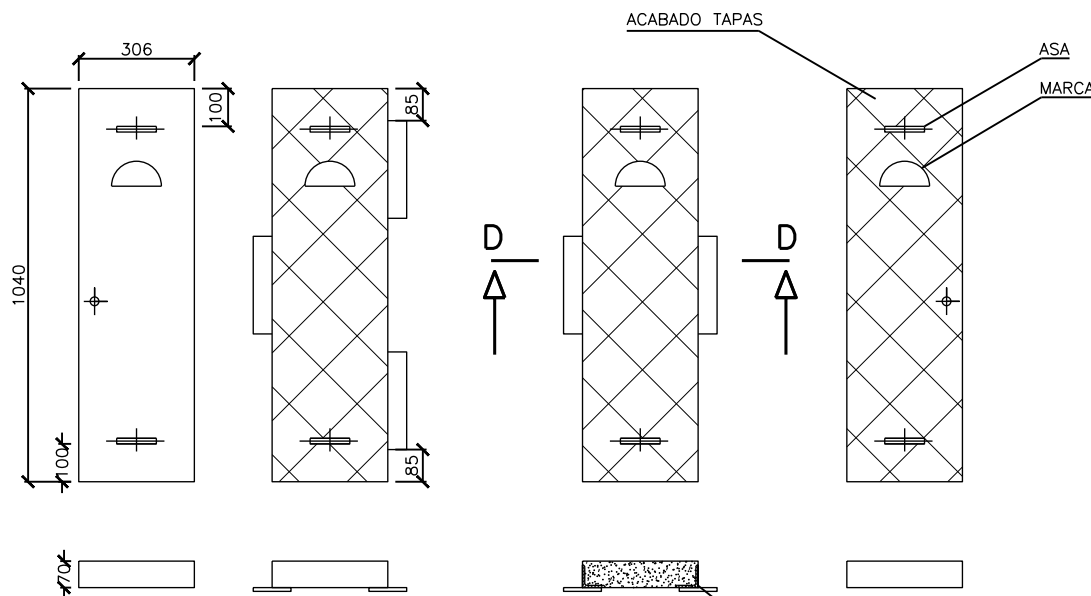

SECCION D-D

ESCALA 1:100

PERFIL L70X70X7

NOTAS:

LAS VENTANAS SE CERRARAN PROVISIONALMENTE CON LADRILLOS HASTA EL MOMENTO DE REALIZAR LAS ENTRADAS DE LOS CONDUCTOS

HORMIGON EN MASA HM-20

PESO (kg.)
1.660

DIMENSIONES INTERIORES (mm)
LARGO ANCHO ALTO
1.090 900 1.008

DIMENSIONES EXTERIORES (mm)
1.410 1.220 1.227

OHARRAK :
NOTAS :

A	PROYECTO - PRIMERA EMISIÓN	JUL 21	MAHC	ETS	
REV.	CLASE DE MODIFICACION	FECHA	NOMBRE	COMP	OBRA
BIRAZTERTZEAK REVISIONES					
AHOLKULARIA CONSULTOR		INGENIARI EGILEA INGENIERO AUTOR			
epi		MIGUEL ANGEL HERRERA COSSIO Ingeniero de caminos			
REFERENCIA CONSULTOR		REFERENCIA			
		L5-AG-21-984-A			

EUSKO JAURLARITZA

GOBIERNO VASCO

LURRALDE PLANGINTZA
ETXEBIZITZA ETA GARRAIO SAILA

DEPARTAMENTO DE PLANIFICACIÓN
TERRITORIAL, VIVIENDA Y TRANSPORTES

et euskal trenbide sarea

PROIEKTUAREN IKUSKAPENA ETA ZUZENDARITZA
INSPECCION Y DIRECCION DEL PROYECTO

ESKALA ORIGINALA:
ESCALA ORIGINAL

INDICADAS

EN DIN A1

ESKALA GRAFIKOA
ESCALA GRAFICA

PROIEKTU IZENBURUA
TÍTULO DEL PROYECTO

BILBOKO METROPOLI-TREN BIDEAREN 5. LINEAKO
ERAIKUNTZA PROIEKTUA. APERRIBAI - GALDAKAO TARTEA
PROYECTO CONSTRUCTIVO DE LA LINEA 5 DEL FERROCARRIL
METROPOLITANO DE BILBAO. TRAMO APERRIBAI - GALDAKAO

PLANU - IZENBURUA
TÍTULO DEL PLANO

SERVICIOS AFECTADOS
DETALLES
TELECOMUNICACIONES. TELEFÓNICA

PLANU-ZNB / N. PLANO

16.3.4

ORRIA / HOJA

3 SIGUEFIN