


PK= 0+106,944
CV= 3,603
KV= 15000,000
W = 0,001
L_v= 15,429
D = -0,022

PK= 0+246,083
CV= 3,269
KV= 5000,000
W = 0,007
L_v= 33,385
D = -0,028

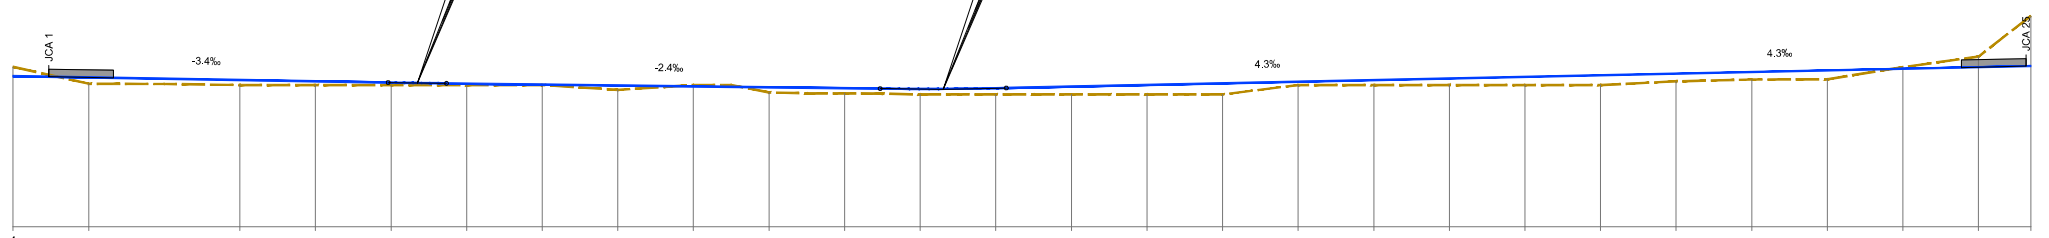

PLANO DE COMPARACION

P.K.		0+000		0+200		0+400		0+533,814																					
DISTANCIAS	AL ORIGEN	0,000	20,000	40,000	60,000	80,000	100,000	120,000	140,000	160,000	180,000	200,000	220,000	240,000	260,000	280,000	300,000	320,000	340,000	360,000	380,000	400,000	420,000	440,000	460,000	480,000	500,000	520,000	533,814
	PARCIALES	0,000	20,000	40,000	60,000	80,000	100,000	120,000	140,000	160,000	180,000	200,000	220,000	240,000	260,000	280,000	300,000	320,000	340,000	360,000	380,000	400,000	420,000	440,000	460,000	480,000	500,000	520,000	533,814
ORDENADAS	RASANTE	3,970	3,901	3,764	3,696	3,627	3,572	3,524	3,476	3,428	3,390	3,332	3,295	3,330	3,414	3,500	3,586	3,671	3,757	3,842	3,928	4,013	4,099	4,184	4,270	4,355	4,441	4,500	4,500
	TERRENO	4,46	3,57	3,50	3,50	3,50	3,50	3,50	3,24	3,50	3,11	3,06	3,00	3,00	3,00	3,00	3,00	3,50	3,50	3,50	3,50	3,50	3,69	3,79	3,80	4,44	5,00	5,00	7,15
COTAS ROJAS	DESMONTE	0,49								0,07																0,99	0,96	2,65	
	TERRAPLEN		0,33	0,26	0,29	0,13	0,07	0,02	0,23		0,27	0,28	0,30	0,33	0,41	0,50	0,59	0,17	0,28	0,34	0,43	0,51	0,41	0,39	0,47				


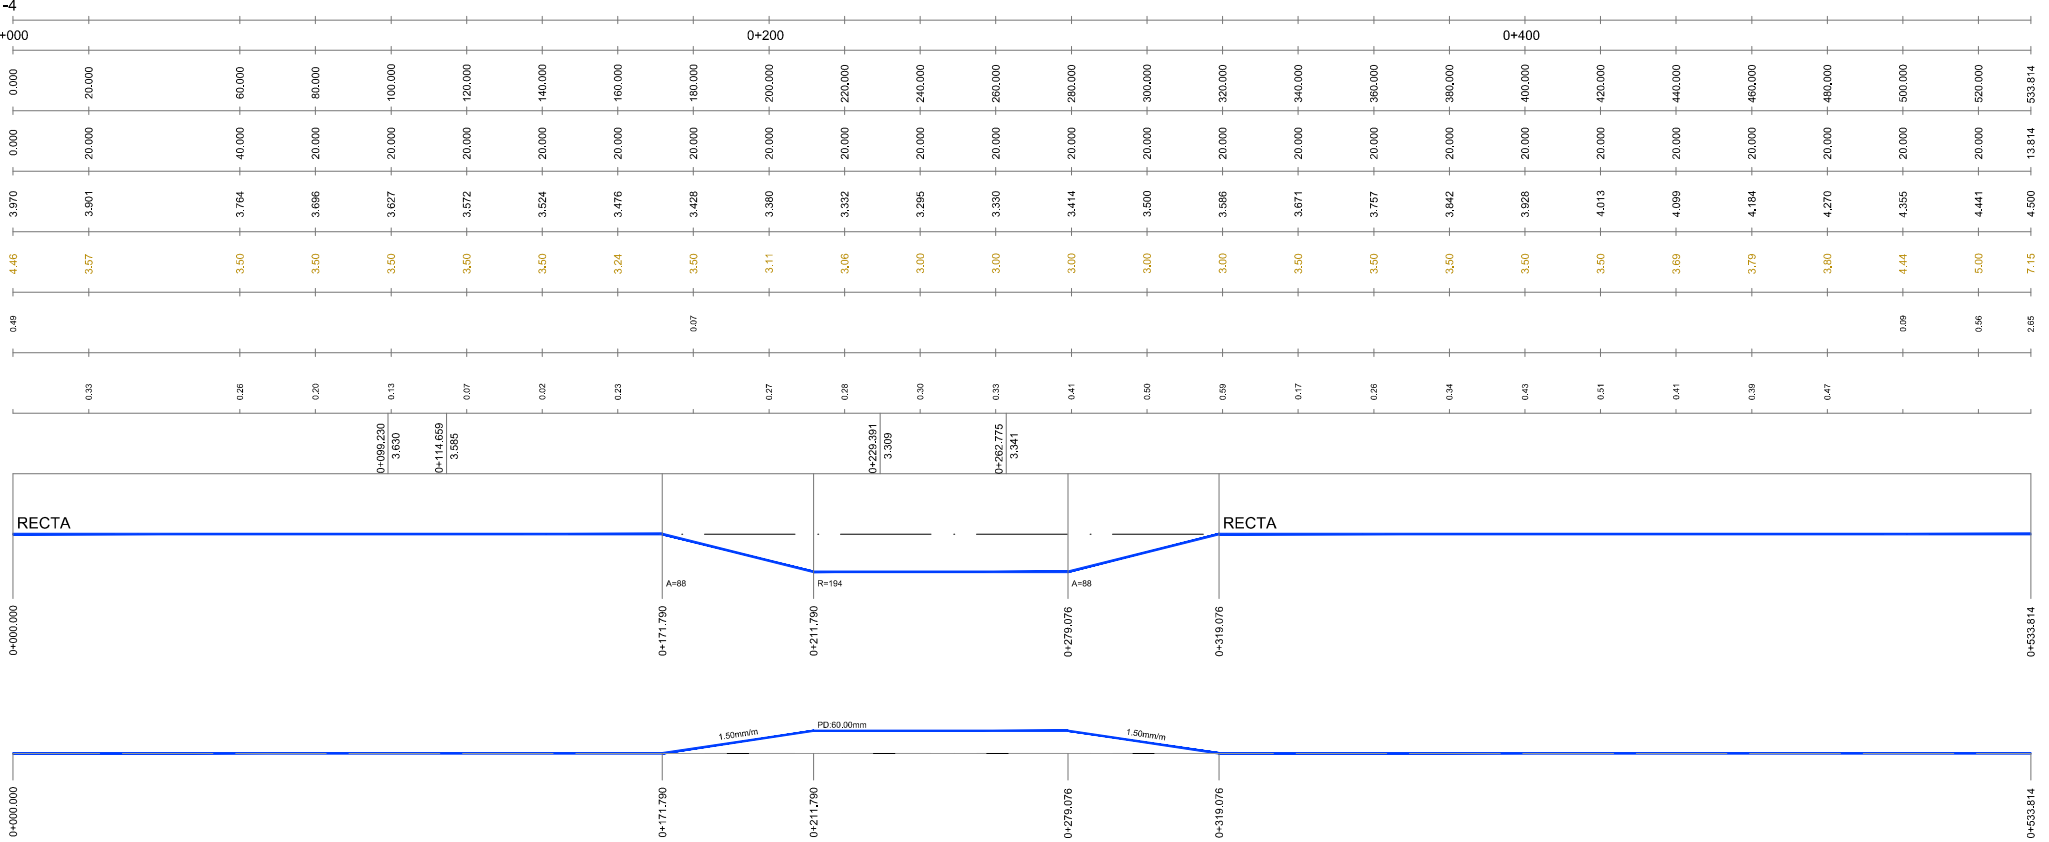


DIAGRAMA DE PERALTES

DIAGRAMA DE PERALTES	BORDE DERECHO	BORDE IZQUIERDO
	---	---

OHARRAK:
NOTAS:

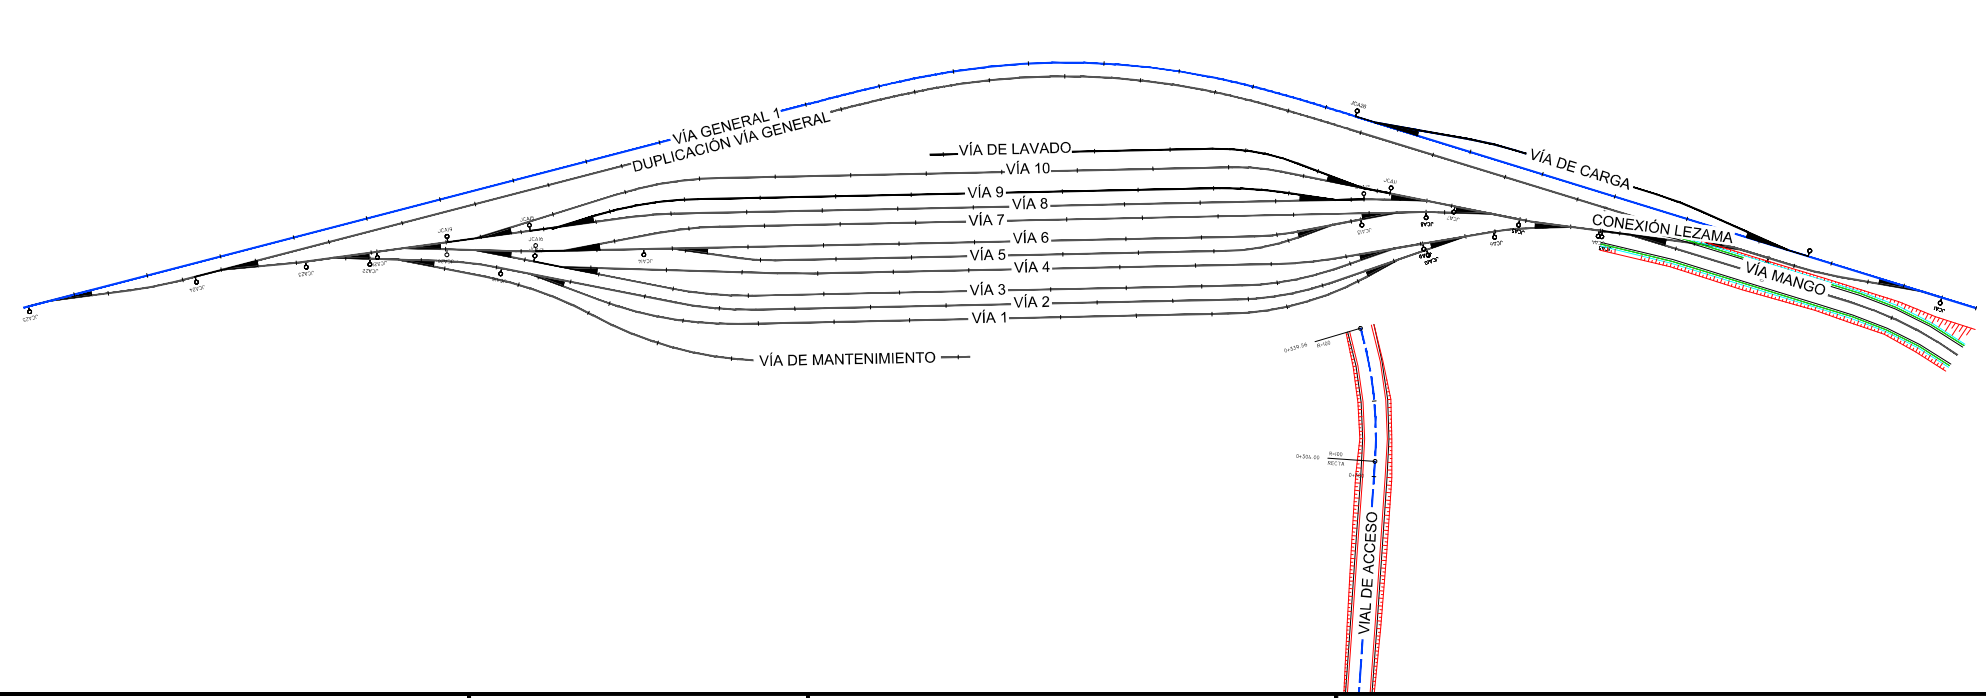

REV.	PRIMERA EMISION	FECHA	Sep-17	NOMBRE	COMP.	OBRA
BERRIKUSPENAK / REVISIONES						
AHOLKULARIA / CONSULTOR				INGENIARI EGILEA		
PAYMACOTAS EUSKADI				INGENIERO AUTOR		
AHOLKULARIAREN ERREFERENTZIA				ERREFERENTZIA		
REFERENCIA CONSULTOR				REFERENCIA		
04_01_TRAZADO PLANTA Y PERFIL LONG						