



PK= 0+022.353
 CV= 3.700
 KV= 2500.000
 W = 0.003
 L_v = 8.500
 D = -0.004

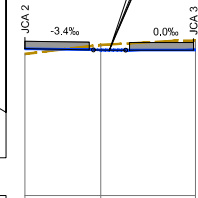

PLANO DE COMPARACION		P.K.	
DISTANCIAS	AL ORIGEN	0.000	45.048
	PARCIALES	0.000	25.048
ORDENADAS	RASANTE	3.776	3.700
	TERRENO	3.50	4.19
COTAS ROJAS	DESMONTE	0.28	0.49
	TERRAPLEN	0.28	
ACUERDOS VERTICALES		0+000.000 0+007.507 0+018.103 3.714 0+026.603 3.700	
DIAGRAMA DE CURVATURAS		RECTA	
DIAGRAMA DE PERALTES		BORDE DERECHO BORDE IZQUIERDO	

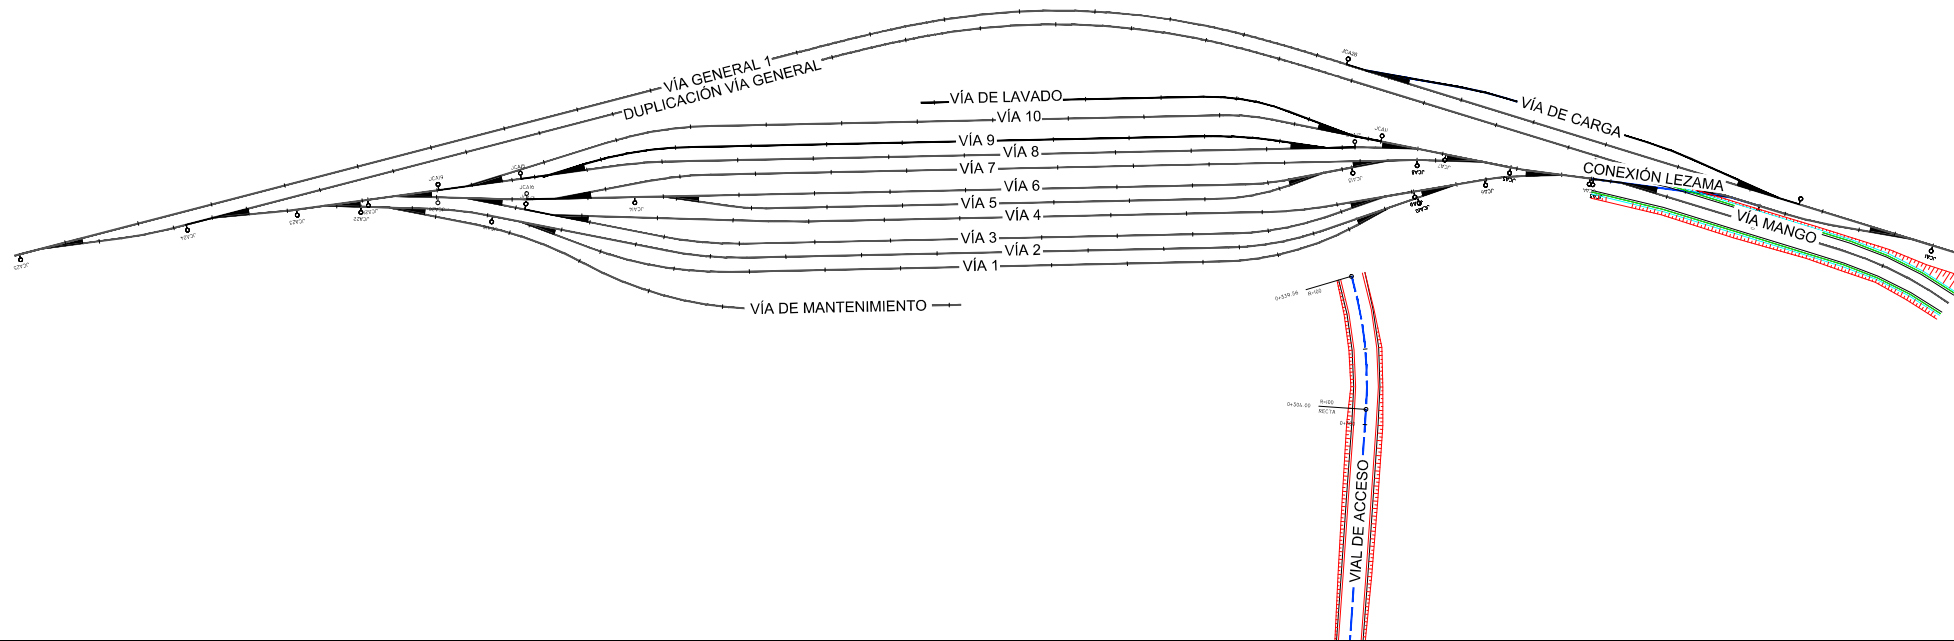

OHARRAK:
 NOTAS:

REV.	CLASE DE MODIFICACION	FECHA	NOMBRE	COMP.	OBRA
A	PRIMERA EMISION	Sep-17			
BERRIKUSPENAK / REVISIONES					
AHOLKULARIA / CONSULTOR			INGENIARI EGILEA		
PAYMACOTAS EUSKADI			INGENIERO AUTOR		
AHOLKULARIAREN ERREFERENTZIA			ERREFERENTZIA		
REFERENCIA CONSULTOR			REFERENCIA		
04_01_TRAZADO PLANTA Y PERFIL LONG					