

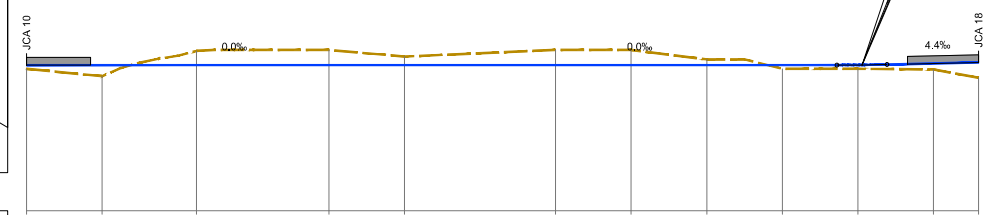


PK= 0+221,053  
 CV= 3,700  
 KV= 3000,000  
 W= 0,004  
 Ly= 13,230  
 D= -0,007

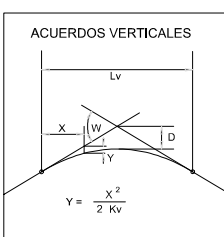

PLANO DE COMPARACION		P.K.	
DISTANCIAS	AL ORIGEN	0+000	0+200
	PARCIALES	0+000	0+200
ORDENADAS	RASANTE	3,700	3,700
	TERRENO	3,50	3,50
COTAS ROJAS	DESMONTE	0,20	0,20
	TERRAPLEN	-0,20	-0,20
ACUERDOS VERTICALES		DIAGRAMA DE CURVATURAS	
DIAGRAMA DE PERALTES		BORDE DERECHO	
		BORDE IZQUIERDO	

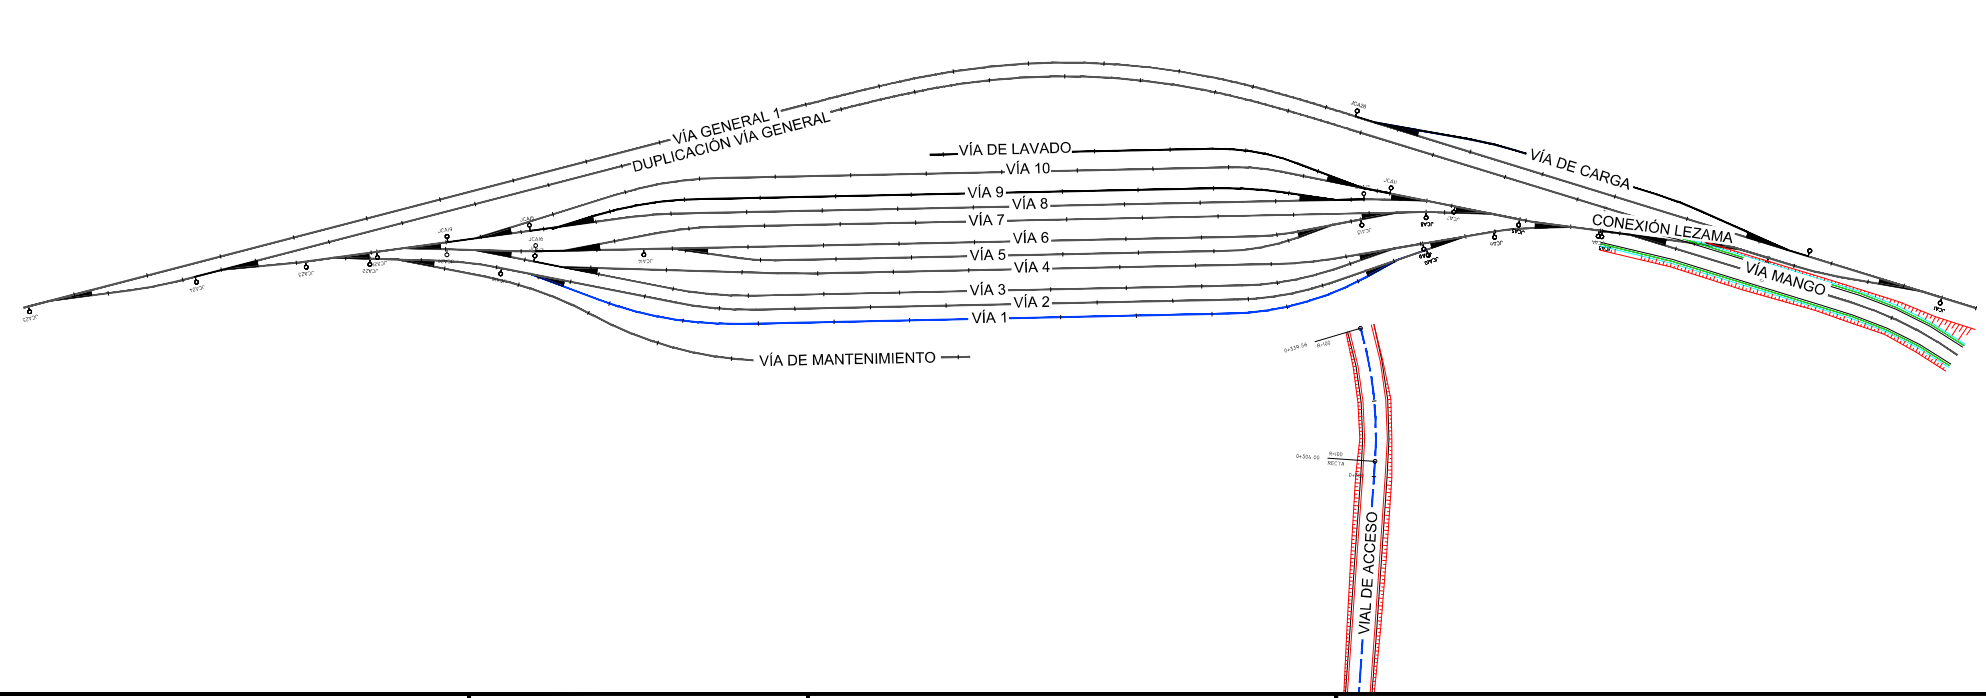

OHARRAK:  
 NOTAS:

REV.	PRIMERA EMISION	FECHA	Nombre	COMP.	OBRA
A	PRIMERA EMISION	Sep-17			
BERRIKUSPENAK / REVISIONES					
AHOLKULARIA / CONSULTOR			INGENIARI EGILEA		
PAYMACOTAS EUSKADI			INGENIERO AUTOR		
AHOLKULARIAREN ERREFERENTZIA			ERREFERENTZIA		
REFERENCIA CONSULTOR			REFERENCIA		
04_01_TRAZADO PLANTA Y PERFIL LONG					