




OHARRAK:  
NOTAS:

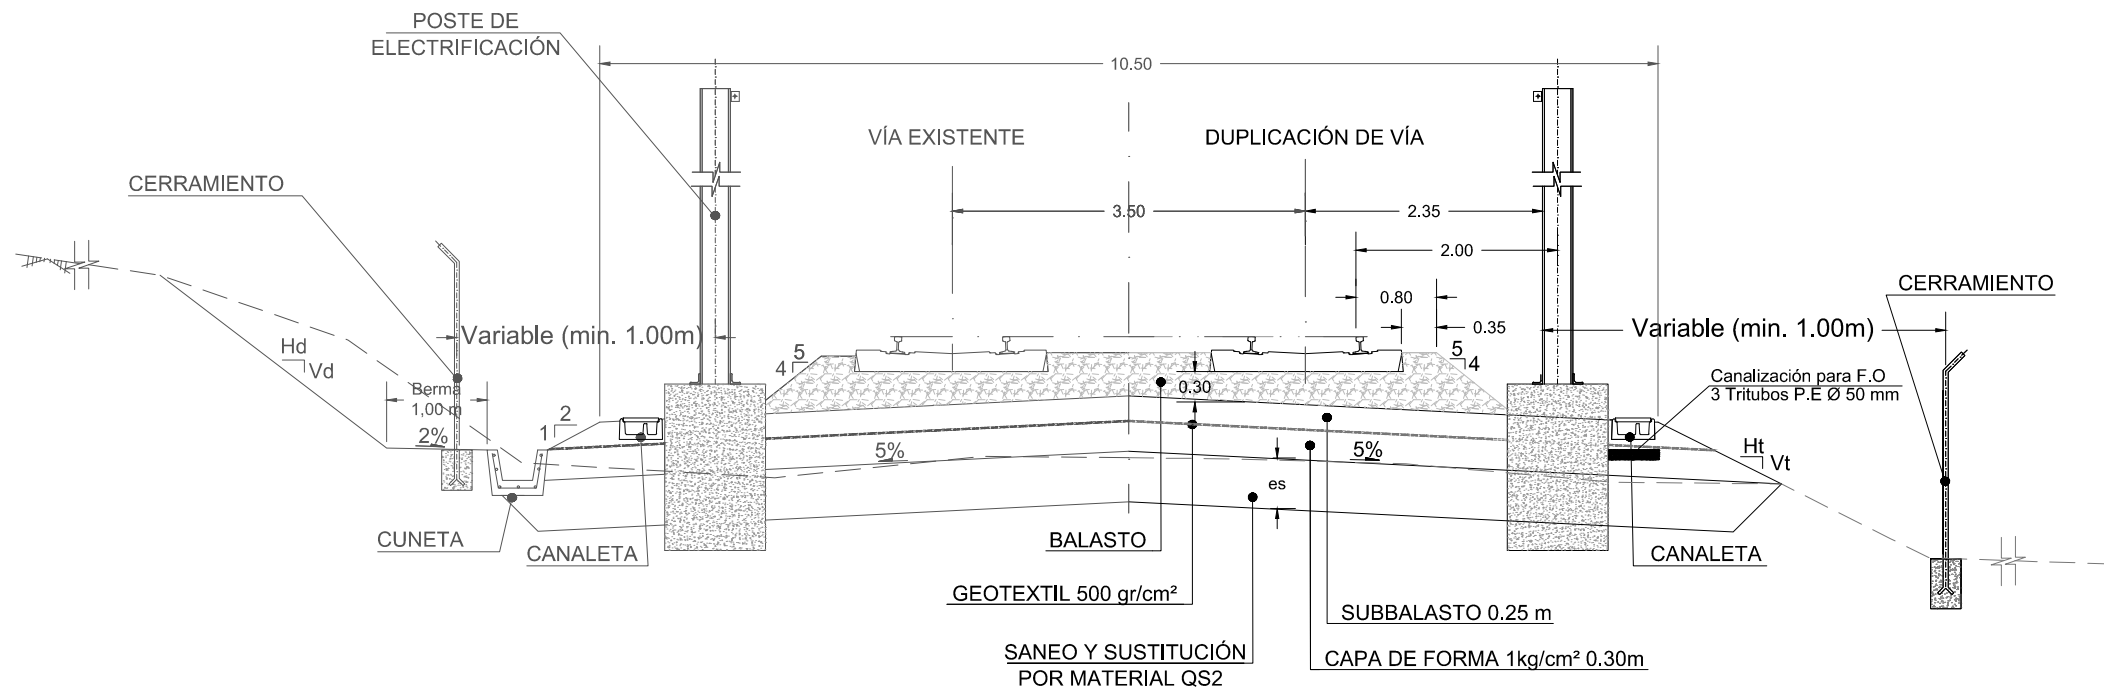


SECCIÓN TIPO DUPLICACIÓN VÍA GENERAL LEZAMA-LUTXANA

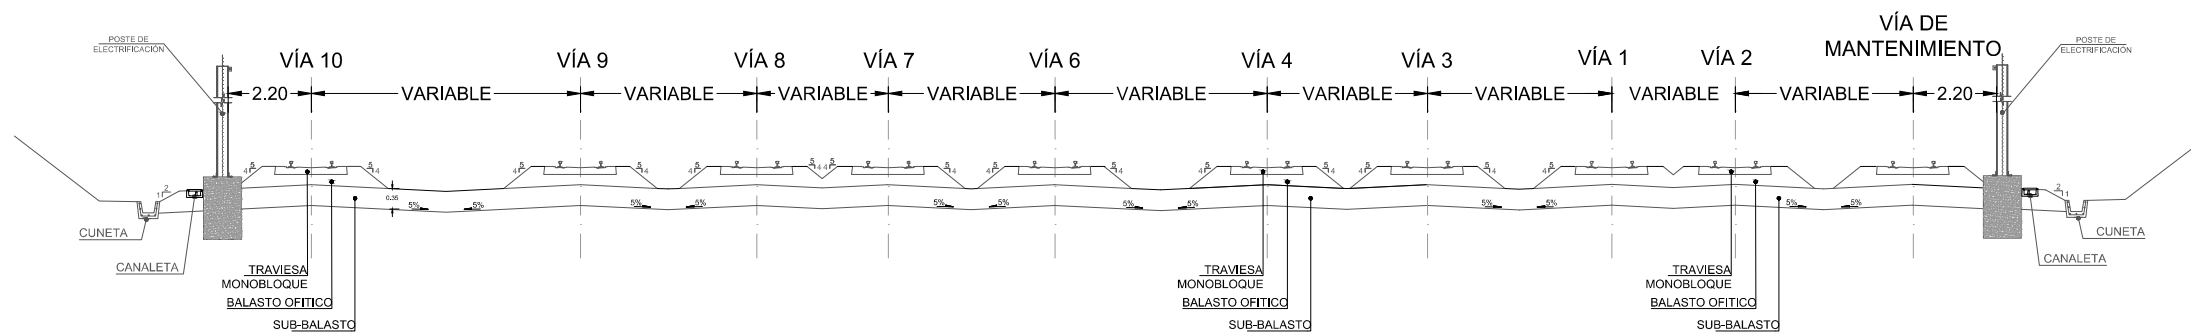

SECCIÓN TIPO VÍA SOBRE BALASTO

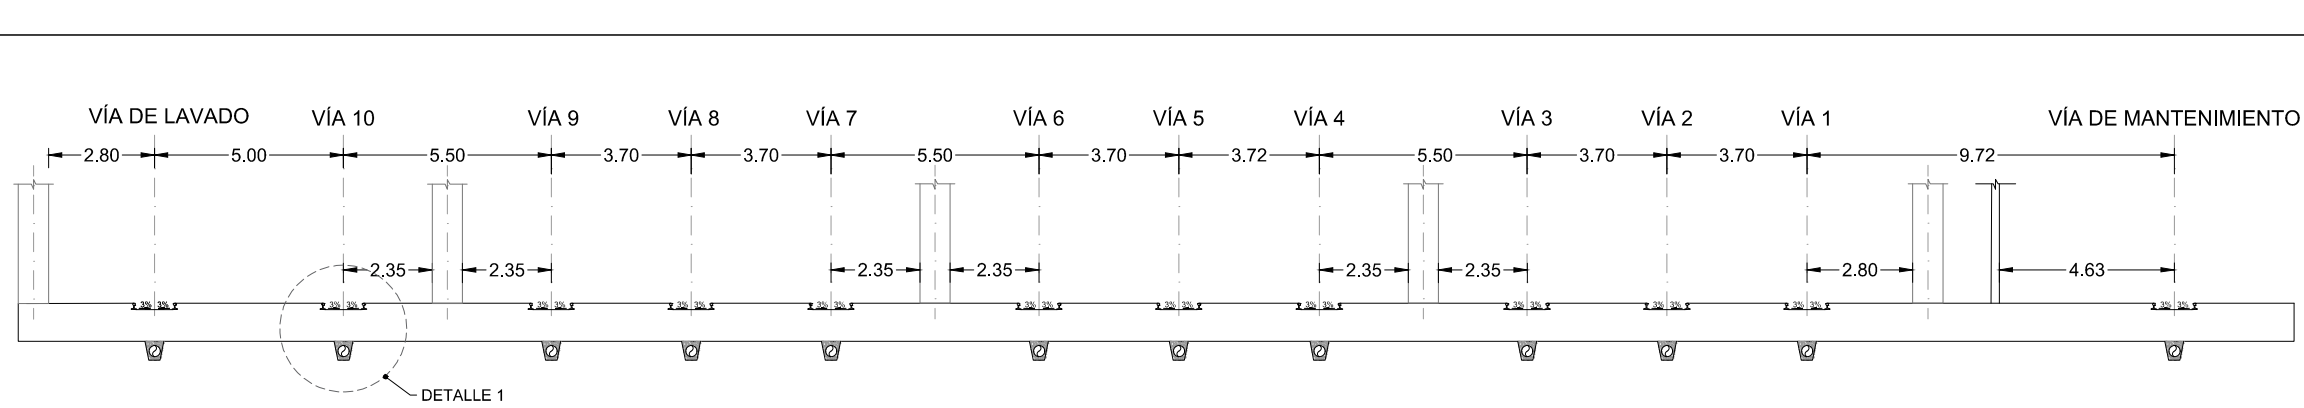

SECCIÓN TIPO EN COCHERA VÍA EN CUNA

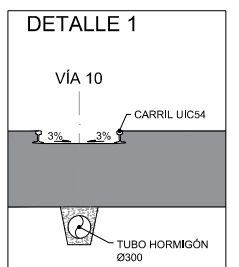

REV.	PRIMERA EMISION	Sep-17	NOMBRE	COMP.	OBRA
BERRIKUSPENAK / REVISIONES					
AHOLKULARIA / CONSULTOR			INGENIARI EGILEA		
PAYMACOTAS EUSKADI			INGENIERO AUTOR		
AHOLKULARIAREN ERREFERENTZIA			ERREFERENTZIA		
REFERENCIA CONSULTOR			REFERENCIA		
04_02_TRAZADO SECCIONES TIPO					