


perfil longitudinal
escala: 1/125

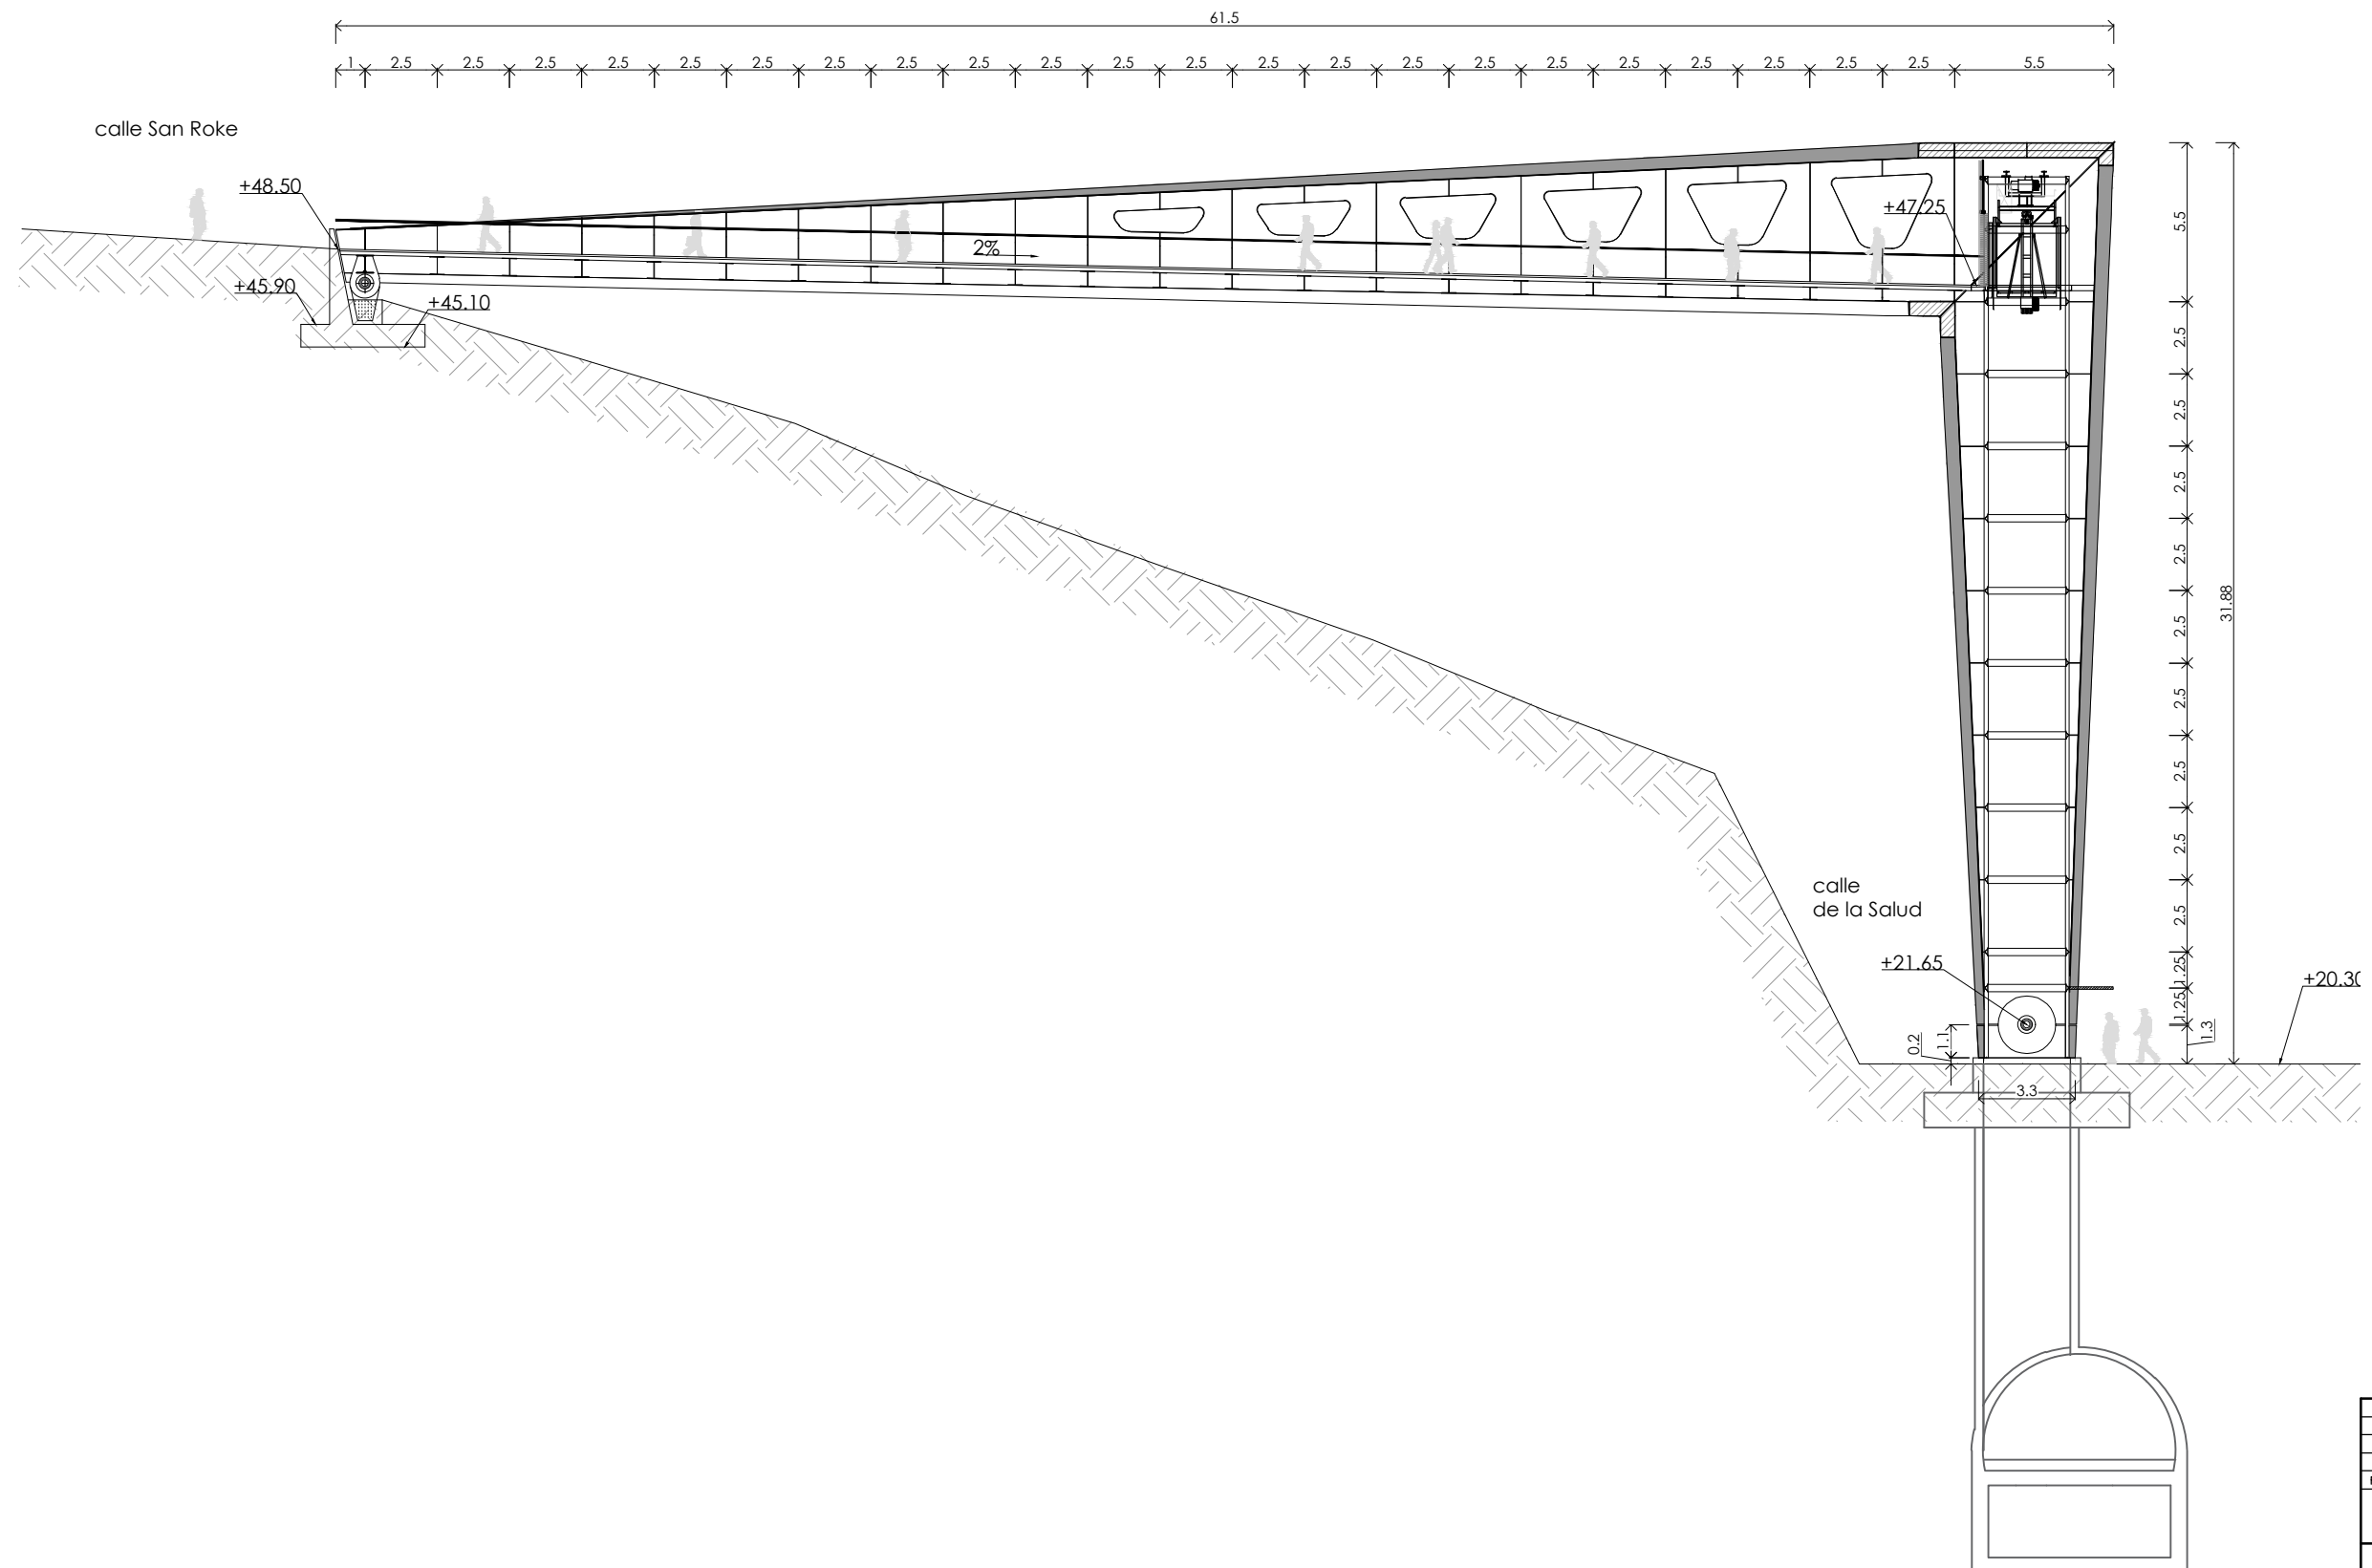

0	PROYECTO CONSTRUCTIVO	JUL-20			
REV.	CLASE DE MODIFICACION	FECHA	NOMBRE	COMP.	V.B.
BIRAZTERTZEAK REVISIONES					
AHOIKULARIA CONSULTOR			INGENIARI EGILEA INGENIERO AUTOR		
REFERENCIA CONSULTOR			REFERENCIA		