
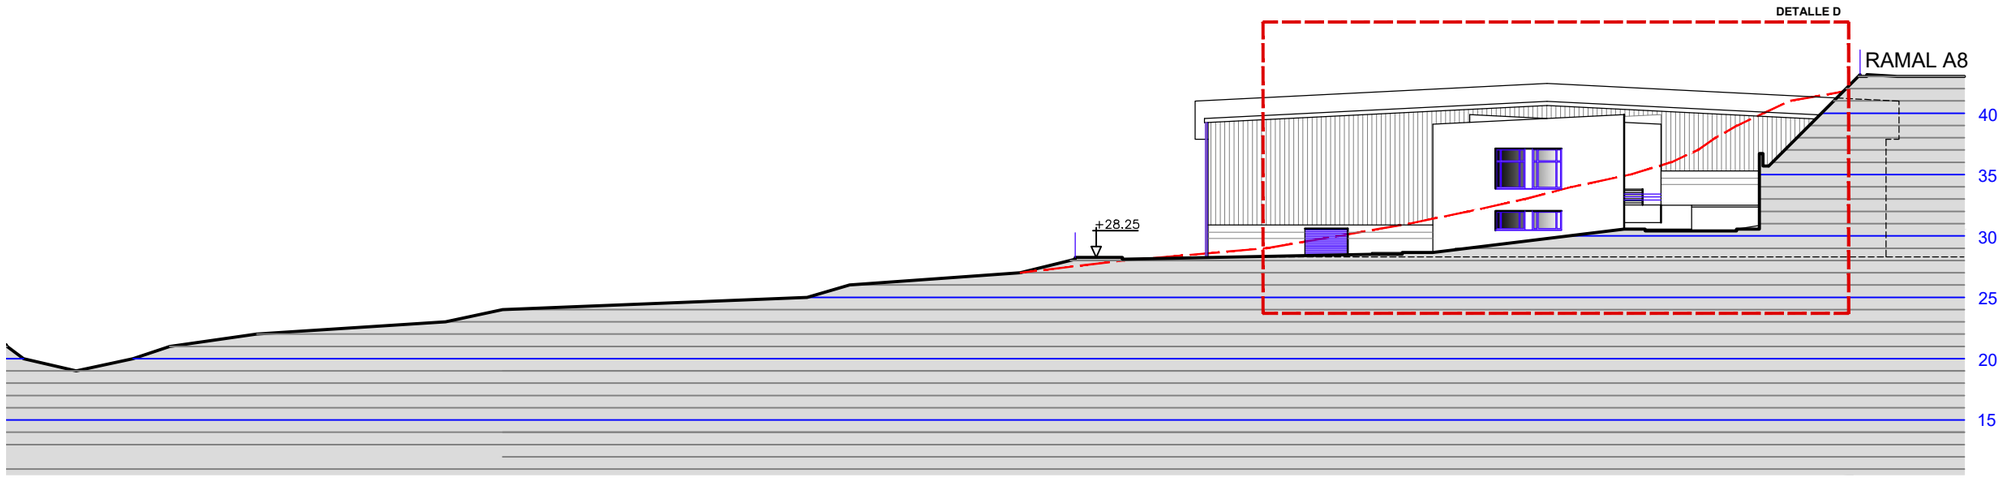



ALZADO OESTE

TERRENO EXISTENTE

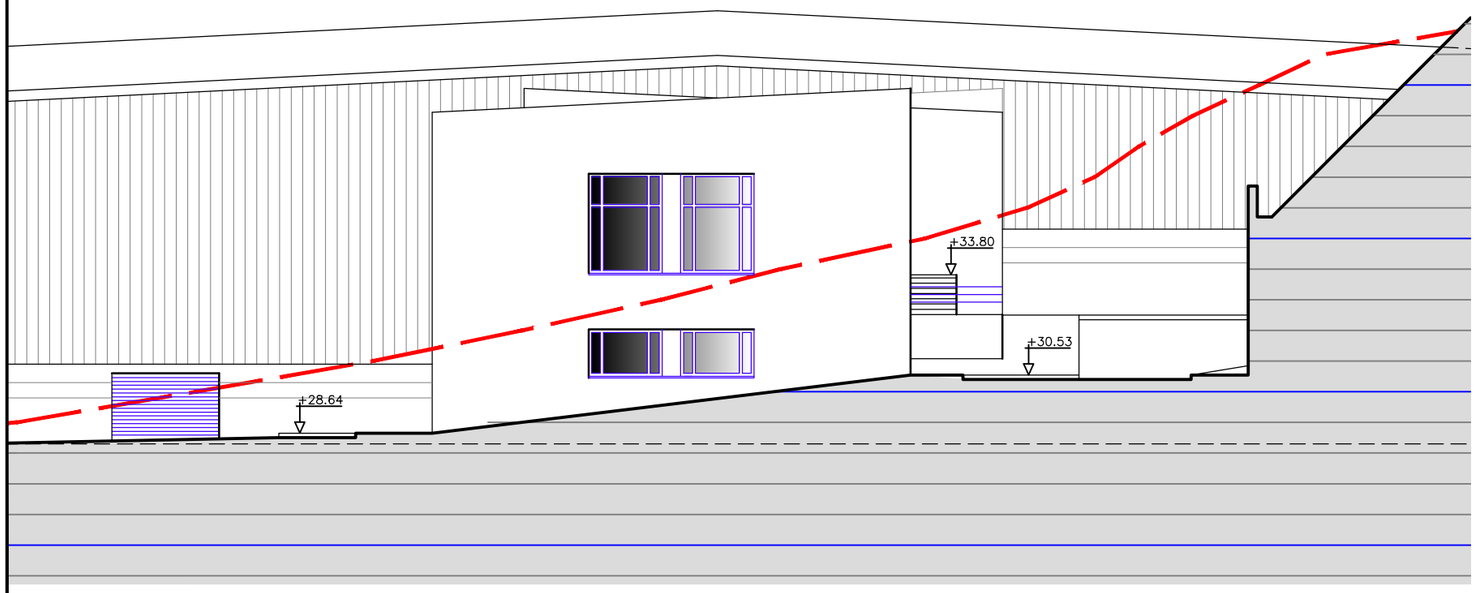

DETALLE D

ESCALA 1:100 (A1)

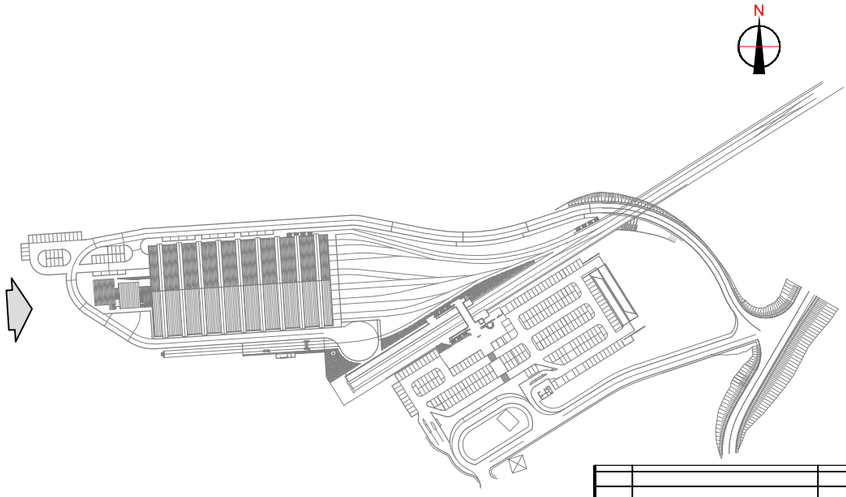

REV.	CLASE DE MODIFICACION	FECHA	NOMBRE	COMP.	OBRA
A	PRIMERA EMISION	Oct. 25			

BERRIKUSPENAK / REVISIONES

AHOLKULARIA / CONSULTOR

INGENIARI EGILEA
INGENIERO AUTOR
Fdo. Julián Ferráz
Ingeniero de Caminos Canales y Puertos
Colegiado Nº 8596

AHOLKULARIAREN ERREFERENTZIA
REFERENCIA CONSULTOR

ERREFERENTZIA
REFERENCIA

EIK-08-01-1

EUSKO JAURLARITZA GOBIERNO VASCO
MUGIKORTASUN JASANGARRIAREN SAILA
DEPARTAMENTO DE MOVILIDAD SOSTENIBLE

PROIEKTUAREN IKUSKAPENA ETA ZUZENDARITZA
INSPECCION Y DIRECCION DEL PROYECTO

ESKALA ORIGINALA
ESCALA ORIGINAL
1/500 en Din-A3
1/250 en Din-A1

0 1 5 10 20m

ESKALA GRAFIKOA
ESCALA GRAFICA

PROIEKTUAREN IZENBURUA
TITULO DEL PROYECTO
PROYECTO BÁSICO COCHERAS DE METRO BILBAO EN KABIEZES

PLANOAREN IZENBURUA
TITULO DEL PLANO
NAVE DE COCHERAS Y EDIFICIO MULTIUSOS
ALZADOS Y SECCIONES
ALZADO OESTE

PLANO ZK. / N. PLANO
8

ORRIA / HOJA
4 Sigue 5