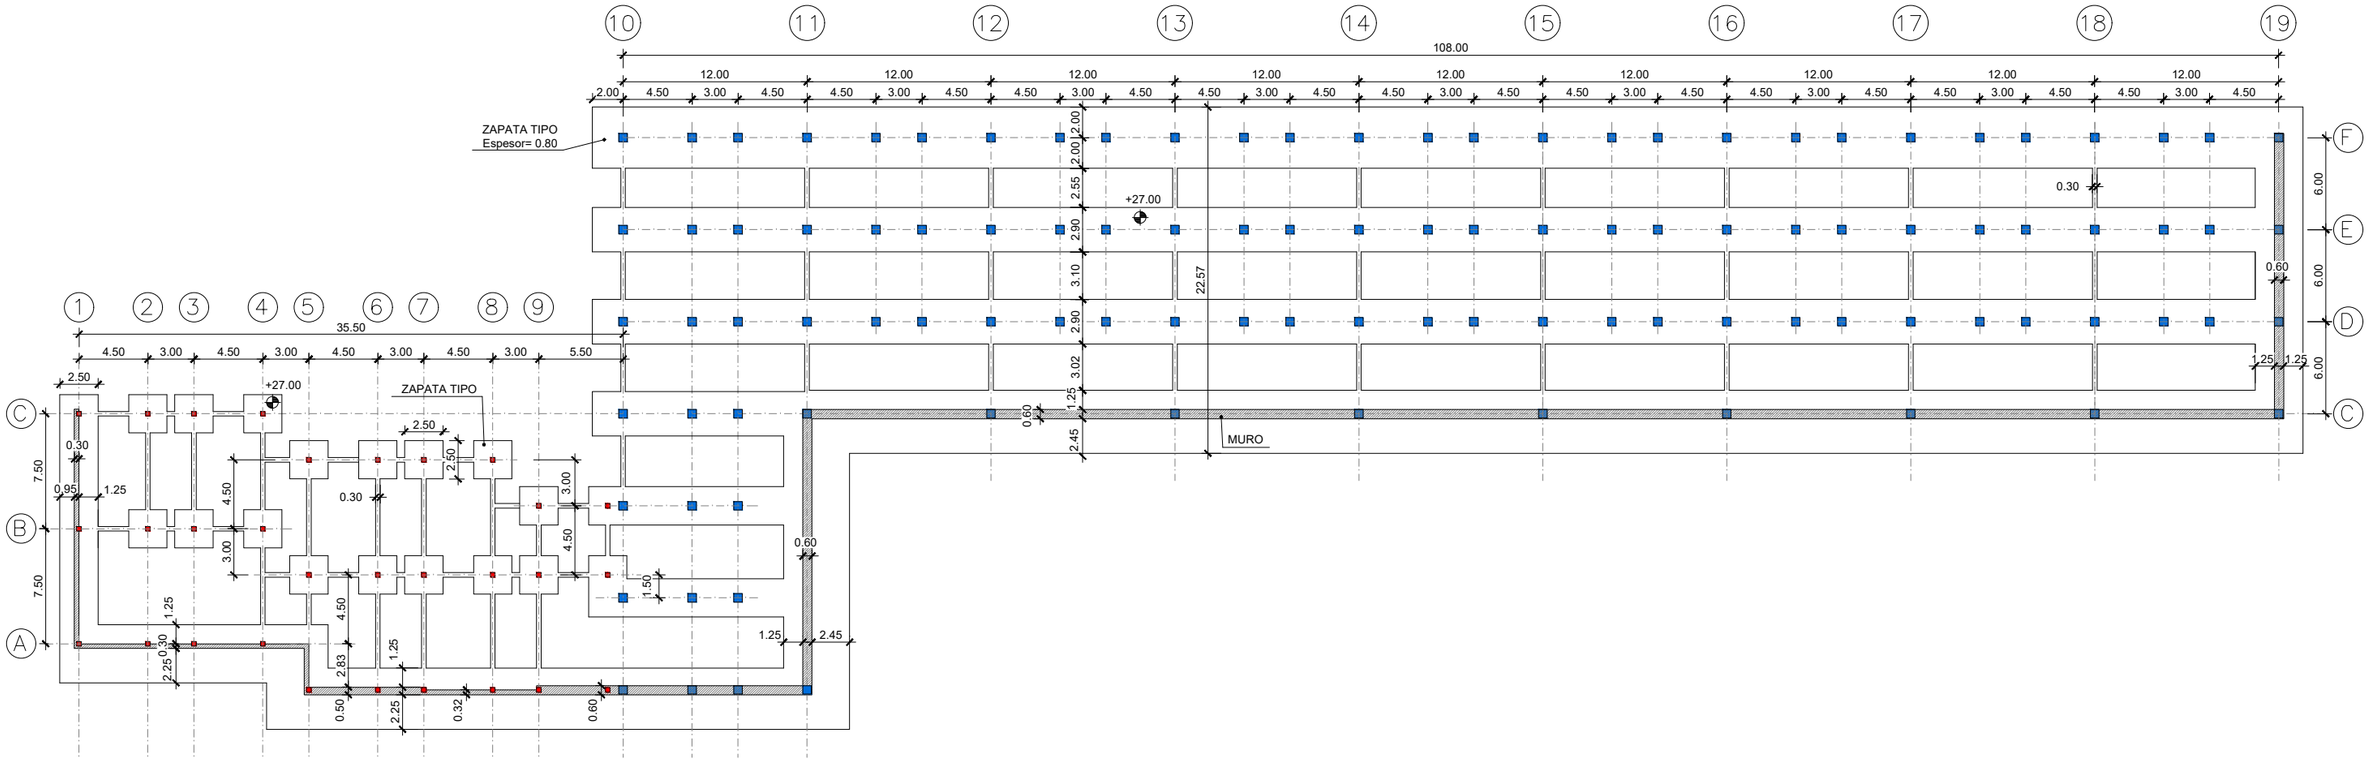


PILARES ESTRUCTURALES DE HORMIGON EN EDIFICIO MULTIUSOS

PILARES ESTRUCTURALES DE HORMIGON EN EDIFICIO COCHERAS

REV.	CLASE DE MODIFICACION	FECHA	NOMBRE	COMP.	OBRA
A	PRIMERA EMISION	Oct. 25			

BERRIKUSPENAK / REVISIONES

AHOLKULARIA / CONSULTOR: euskal trenbide sarea

INGENIARI EGILEA / INGENIERO AUTOR: Fdo. Julián Ferráz, Ingeniero de Caminos Canales y Puertos Colegiado Nº 8596

AHOLKULARIAREN ERREFERENTZIA / REFERENCIA CONSULTOR

ERREFERENTZIA / REFERENCIA: EIK-10.2-01-1

EUSKO JAURLARITZA GOBIERNO VASCO
MUGIKORTASUN JASANGARRIAREN SAILA
DEPARTAMENTO DE MOVILIDAD SOSTENIBLE

PROIEKTUAREN IKUSKAPENA ETA ZUZENDARITZA
INSPECCION Y DIRECCION DEL PROYECTO

ESKALA ORIGINALA / ESCALA ORIGINAL
1/400 en Din-A3
1/200 en Din-A1

ESKALA GRAFIKOA / ESCALA GRAFICA: 0 4 8 16m

PROIEKTUAREN IZENBURUA / TITULO DEL PROYECTO
PROYECTO BÁSICO COCHERAS DE METRO BILBAO EN KABIEZES

PLANOAREN IZENBURUA / TITULO DEL PLANO
ESTRUCTURAS Y OBRAS SINGULARES
EDIFICIO MULTIUSOS Y COCHERAS
CIMENTACION

PLANO ZK. / N. PLANO: 10.2

ORRIA / HOJA: 1 Sigue 2