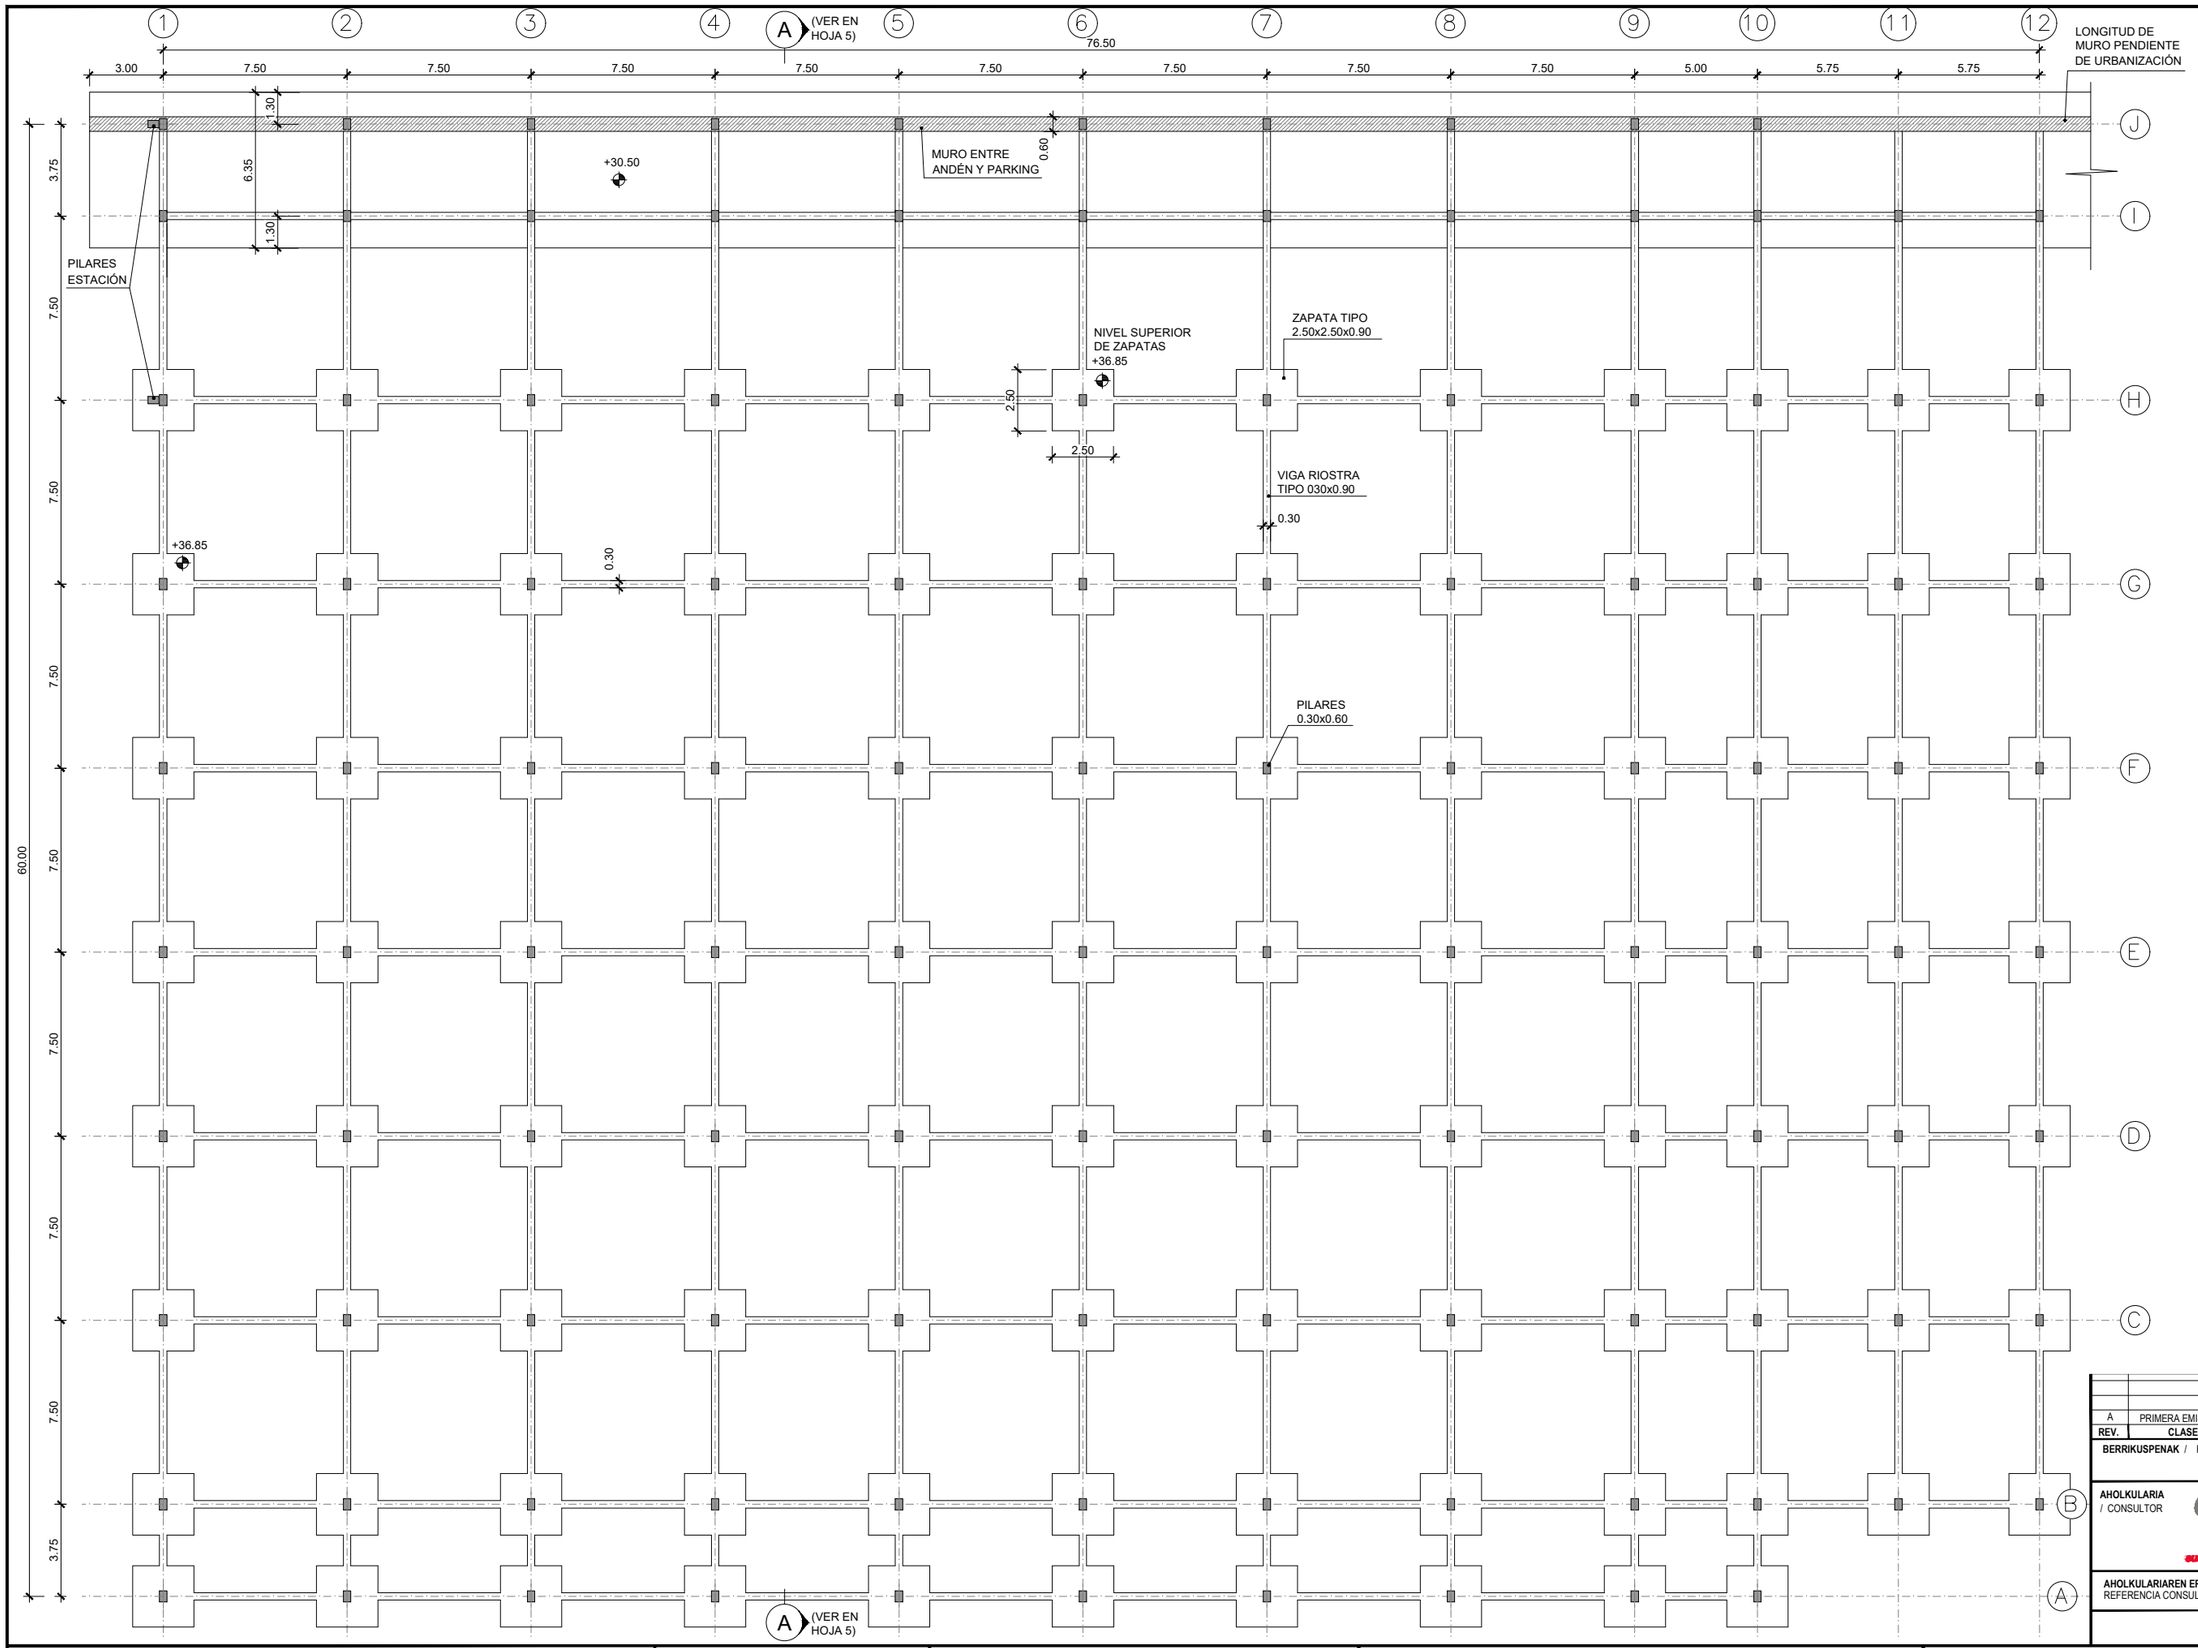


REV.	CLASE DE MODIFICACION	FECHA	NOMBRE	COMP.	OBRA
A	PRIMERA EMISION	Oct. 25			

BERRIKUSPENAK / REVISIONES

AHOLKULARIA / CONSULTOR

euskal trenbide sarea

INGENIARI EGILEA
INGENIERO AUTOR

Fdo. Julian Ferráz
Ingeniero de Caminos Canales y Puertos
Colegiado Nº 8596

AHOLKULARIAREN ERREFERENTZIA
REFERENCIA CONSULTOR

ERREFERENTZIA
REFERENCIA

EIK-10.3-01-1

EUSKO JAURLARITZA GOBIERNO VASCO
MUGIKORTASUN JASANGARRIAREN SAILA
DEPARTAMENTO DE MOVILIDAD SOSTENIBLE

euskal trenbide sarea
PROIEKTUAREN IKUSKAPENA ETA ZUZENDARITZA
INSPECCION Y DIRECCION DEL PROYECTO

ESKALA ORIGINALA
ESCALA ORIGINAL
1/250 en Din-A3
1/125 en Din-A1

0 2.5 5 10m
ESKALA GRAFIKOA
ESCALA GRAFICA

PROIEKTUAREN IZENBURUA
TITULO DEL PROYECTO
PROYECTO BÁSICO COCHERAS DE METRO BILBAO EN KABIEZES

PLANOAREN IZENBURUA
TITULO DEL PLANO
ESTRUCTURAS Y OBRAS SINGULARES
ESTRUCTURA PARK&RIDE
CIMENTACION

PLANO ZK. / N. PLANO
10.3

ORRIA / HOJA
1 Sigue 2