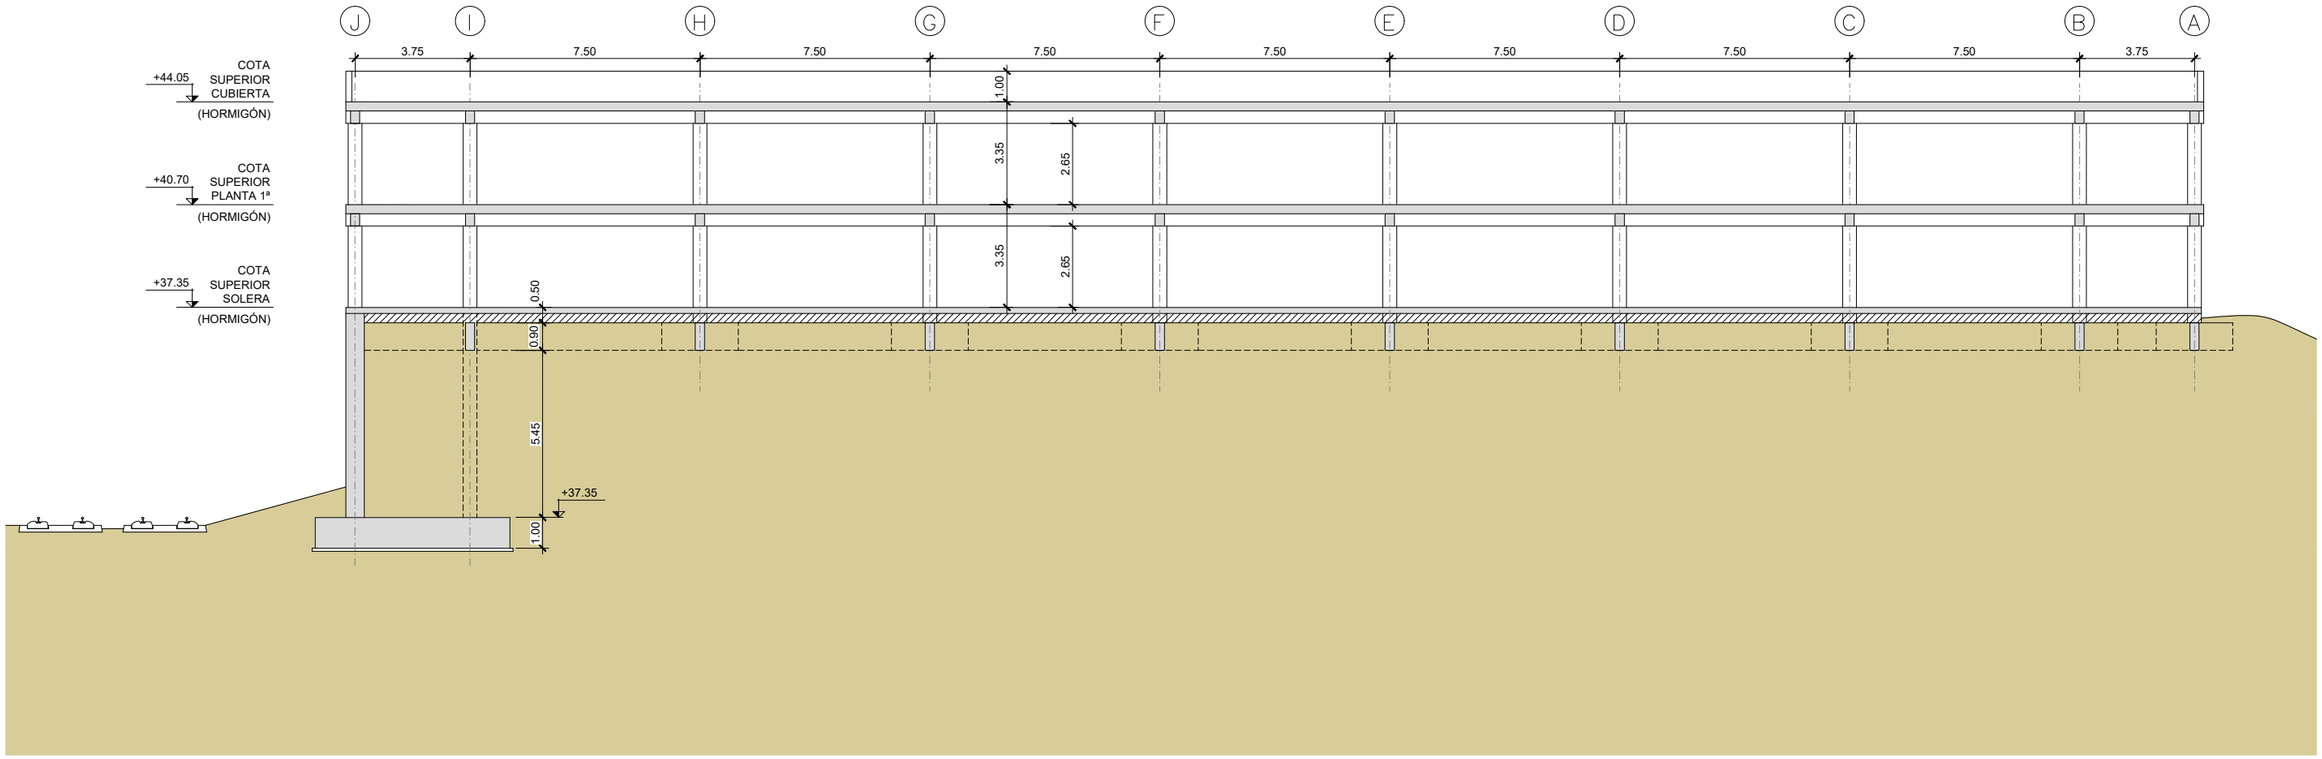


SECCIÓN A-A

REV.	CLASE DE MODIFICACION	FECHA	NOMBRE	COMP.	OBRA
A	PRIMERA EMISION	Oct. 25			

BERRIKUSPENAK / REVISIONES

AHOLKULARIA / CONSULTOR: euskal trenbide sarea

INGENIARI EGILEA / INGENIERO AUTOR
Fdo. Julian Ferráz
Ingeniero de Caminos Canales y Puertos
Colegiado Nº 8596

AHOLKULARIAREN ERREFERENTZIA / REFERENCIA CONSULTOR

ERREFERENTZIA / REFERENCIA: EIK-10.3-05-1

EUSKO JAURLARITZA GOBIERNO VASCO
MUGIKORTASUN JASANGARRIAREN SAILA
DEPARTAMENTO DE MOVILIDAD SOSTENIBLE

PROIEKTUAREN IKUSKAPENA ETA ZUZENDARITZA
INSPECCION Y DIRECCION DEL PROYECTO

ESKALA ORIGINALA / ESCALA ORIGINAL
1/200 en Din-A3
1/100 en Din-A1

0 2.5 5 10m

ESKALA GRAFIKOA / ESCALA GRAFICA

PROIEKTUAREN IZENBURUA / TITULO DEL PROYECTO
PROYECTO BÁSICO COCHERAS DE METRO BILBAO EN KABIEZES

PLANOAREN IZENBURUA / TITULO DEL PLANO
ESTRUCTURAS Y OBRAS SINGULARES
ESTRUCTURA PARK&RIDE
SECCIÓN TRANSVERSAL

PLANO ZK. / N. PLANO: 10.3

ORRIA / HOJA: 5 Sigue FIN