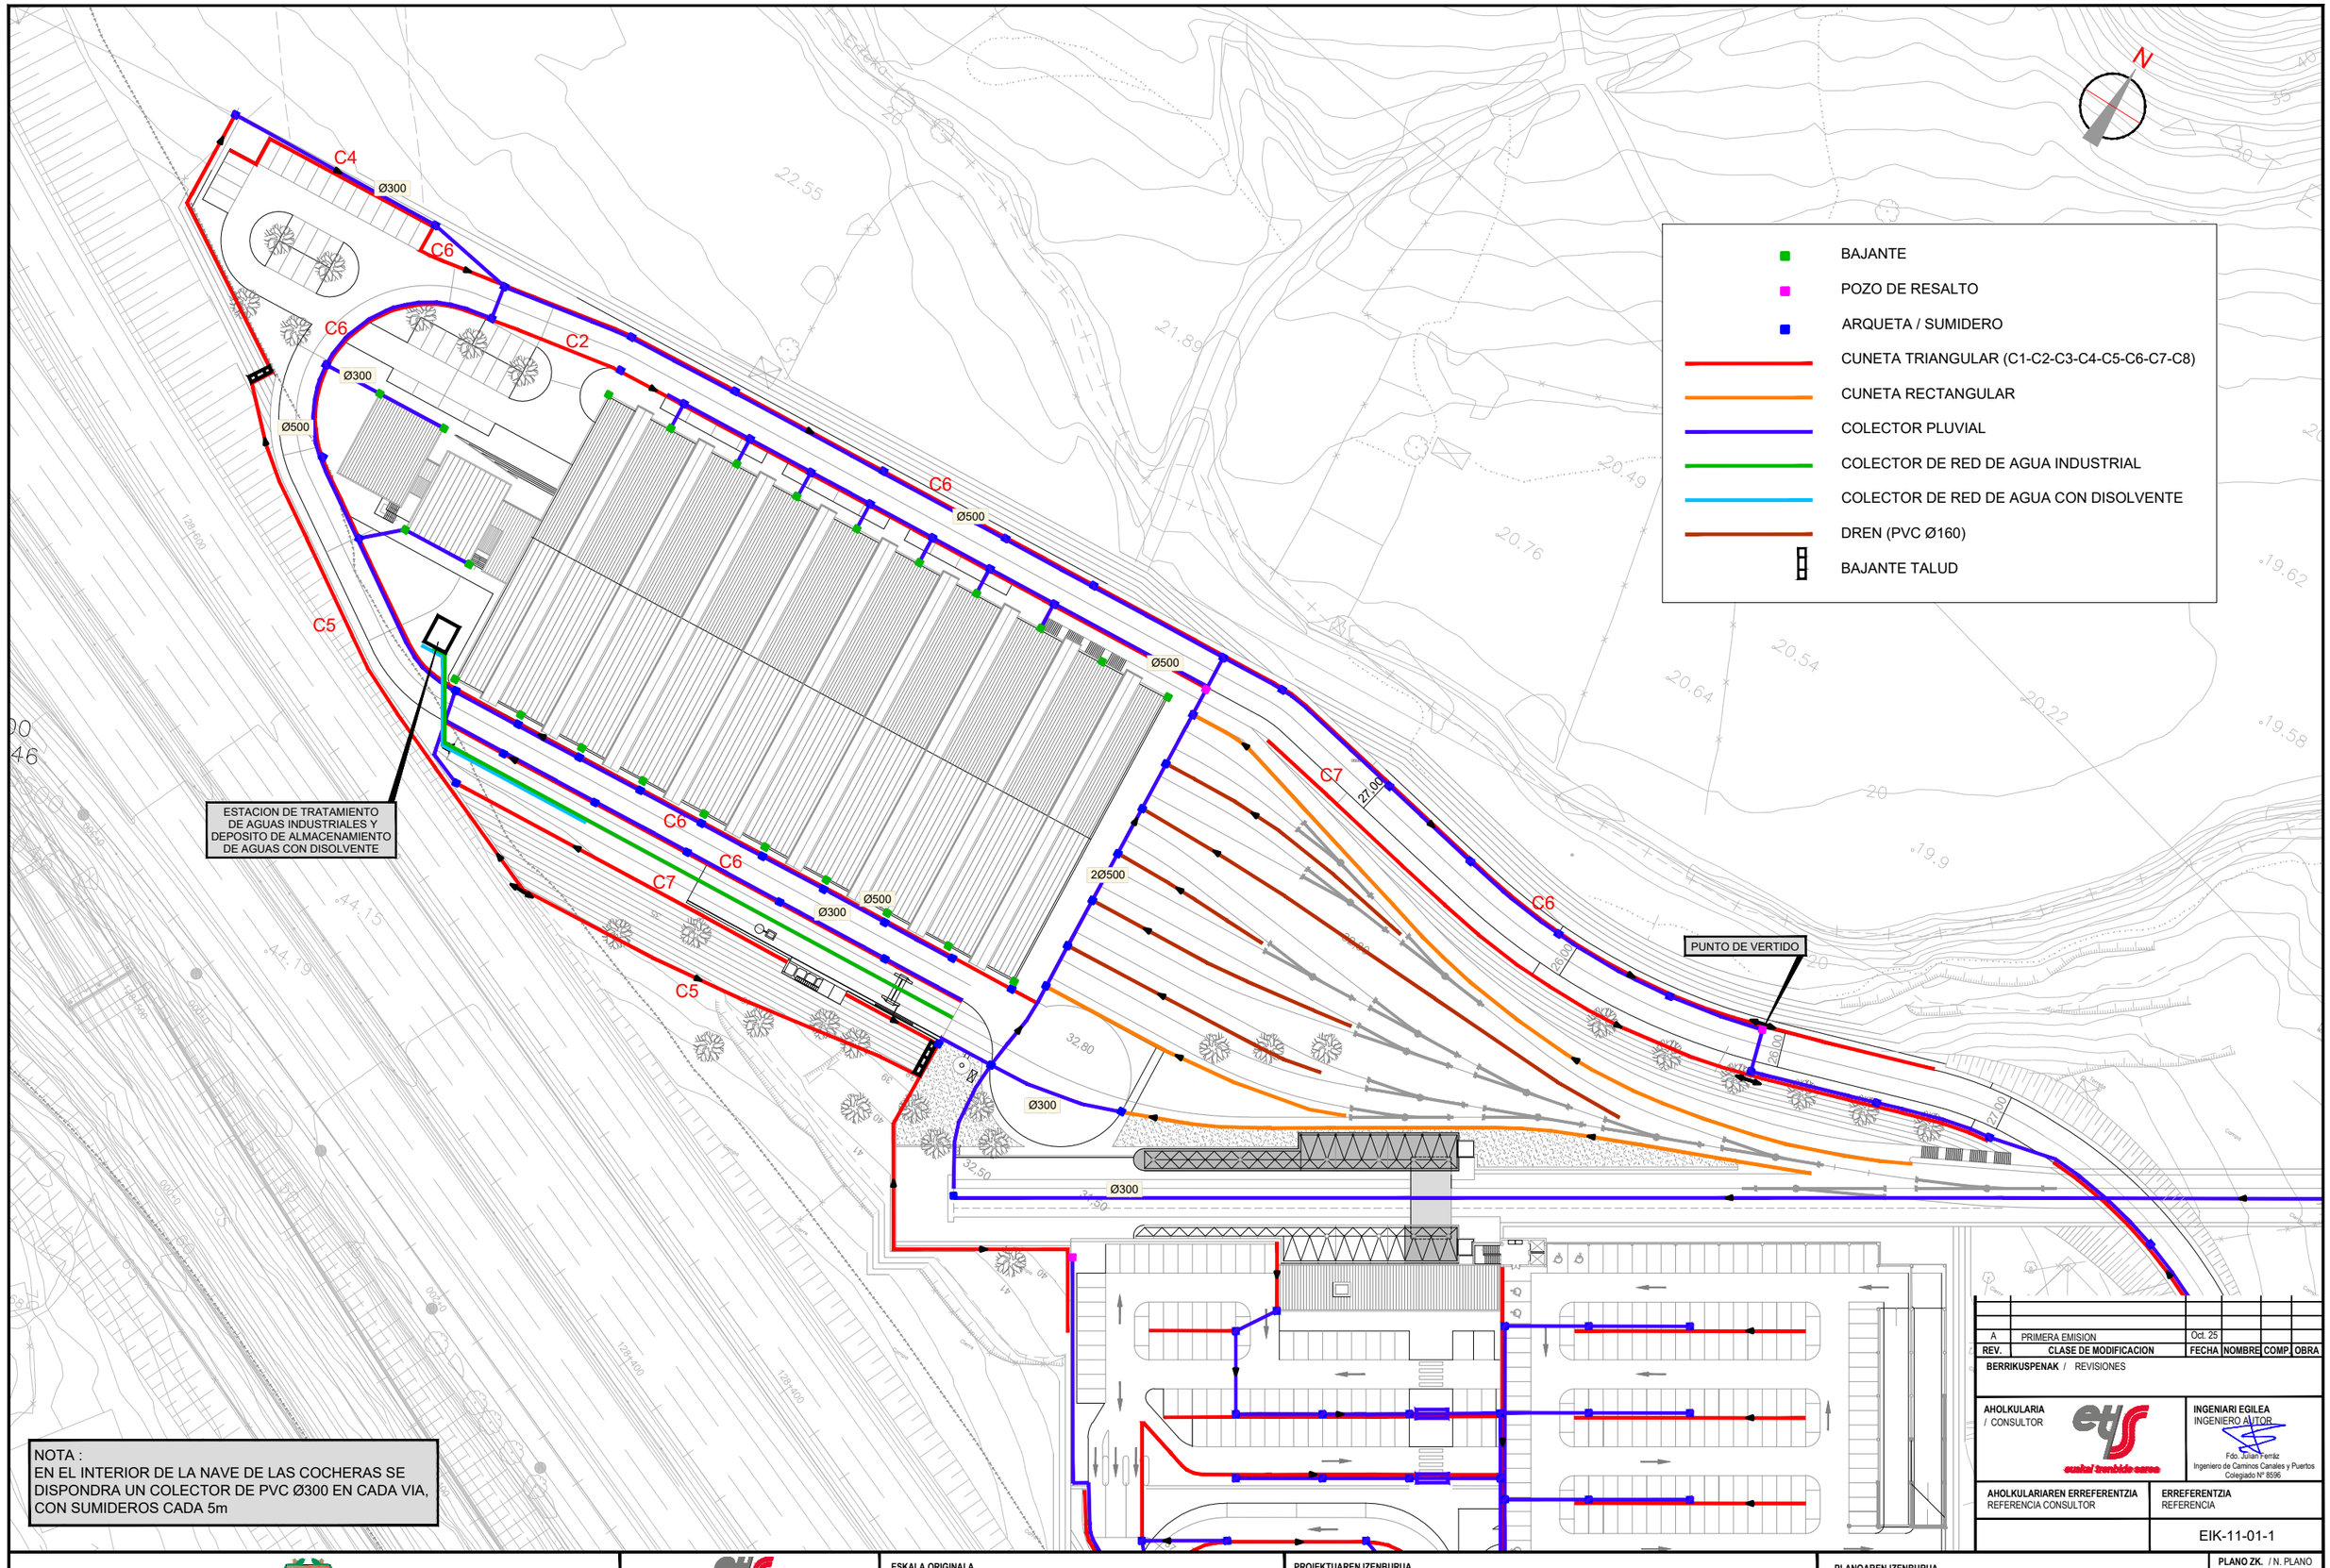


NOTA :
EN EL INTERIOR DE LA NAVE DE LAS COCHERAS SE DISPONDRA UN COLECTOR DE PVC Ø300 EN CADA VIA, CON SUMIDEROS CADA 5m

REV.	CLASE DE MODIFICACION	FECHA	NOMBRE	COMP.	OBRA
A	PRIMERA EMISION	Oct. 25			

BERRIKUSPENAK / REVISIONES

AHOLKULARIA / CONSULTOR: euskal trenbide sarea

INGENIARI EGILEA / INGENIERO AUTOR: Fdo. Julian Ferráz, Ingeniero de Caminos Canales y Puertos, Colegiado Nº 8596

AHOLKULARIAREN ERREFERENTZIA / REFERENCIA CONSULTOR

ERREFERENTZIA / REFERENCIA: EIK-11-01-1

EUSKO JAURLARITZA GOBIERNO VASCO
MUGIKORTASUN JASANGARRIAREN SAILA
DEPARTAMENTO DE MOVILIDAD SOSTENIBLE

PROIEKTUAREN IKUSKAPENA ETA ZUZENDARITZA / INSPECCION Y DIRECCION DEL PROYECTO: euskal trenbide sarea

ESKALA ORIGINALA / ESCALA ORIGINAL: 1:1.000

ESKALA GRAFIKOA / ESCALA GRAFICA: 10 0 10 20 30 40 50 m

PROIEKTUAREN IZENBURUA / TITULO DEL PROYECTO: PROYECTO BÁSICO COCHERAS DE METRO BILBAO EN KABIEZES

PLANOAREN IZENBURUA / TITULO DEL PLANO: DRENAJE

PLANO ZK. / N. PLANO: 11

ORRIA / HOJA: 1 Sigue 2