
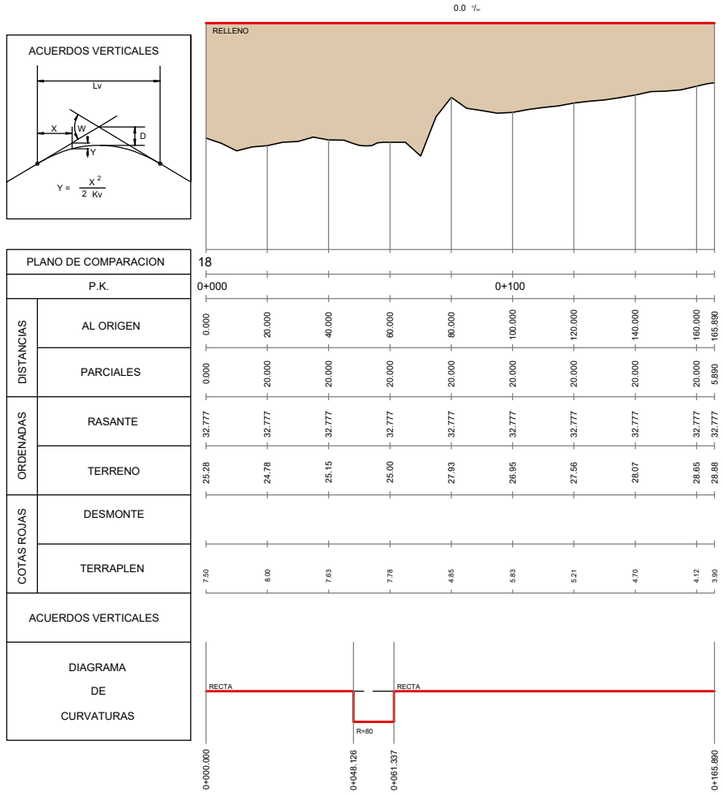


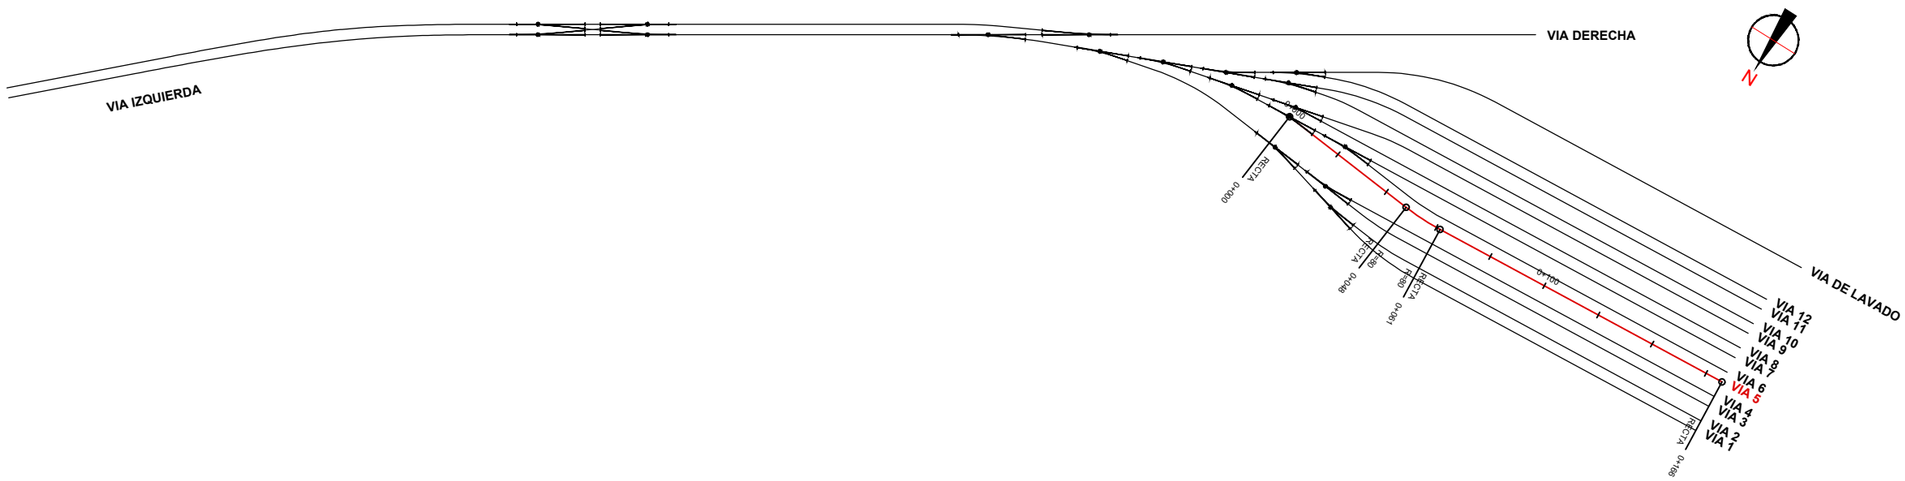

REV.	CLASE DE MODIFICACION	FECHA	NOMBRE	COMP.	OBRA
A	PRIMERA EMISION	Oct. 25			

BERRIKUSPENAK / REVISIONES

AHOLKULARIA / CONSULTOR: euskal trenbide sarea

INGENIARI EGILEA / INGENIERO AUTOR: Fdo. Julián Ferráz, Ingeniero de Caminos Canales y Puertos, Colegiado Nº 8596

AHOLKULARIAREN ERREFERENTZIA / REFERENCIA CONSULTOR:

ERREFERENTZIA / REFERENCIA: EIK-3.1-01-0

EUSKO JAURLARITZA GOBIERNO VASCO
MUGIKORTASUN JASANGARRIAREN SAILA
DEPARTAMENTO DE MOVILIDAD SOSTENIBLE

PROIEKTUAREN IKUSKAPENA ETA ZUZENDARITZA
INSPECCION Y DIRECCION DEL PROYECTO

ESKALA ORIGINALA / ESCALA ORIGINAL
1/1000 en Din-A3
1/ 500 en Din-A1

0 10 20 30 40m
ESKALA GRAFIKOA / ESCALA GRAFICA

PROIEKTUAREN IZENBURUA / TITULO DEL PROYECTO
PROYECTO BÁSICO COCHERAS DE METRO BILBAO EN KABIEZES

PLANOAREN IZENBURUA / TITULO DEL PLANO
TRAZADO
PLANTA Y PERFIL LONGITUDINAL
VIA 5

PLANO ZK. / N. PLANO: 3.1
ORRIA / HOJA: 7 Sigue 8