
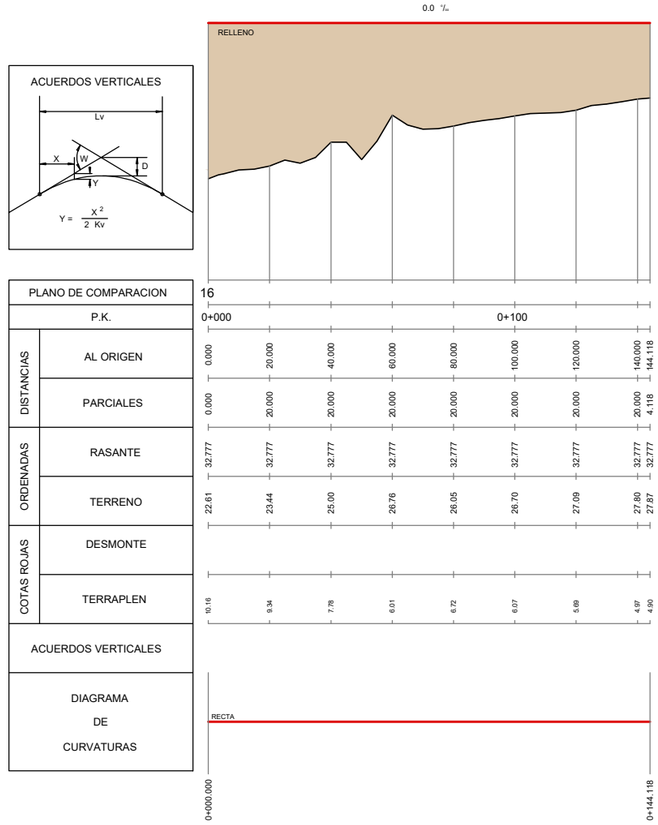


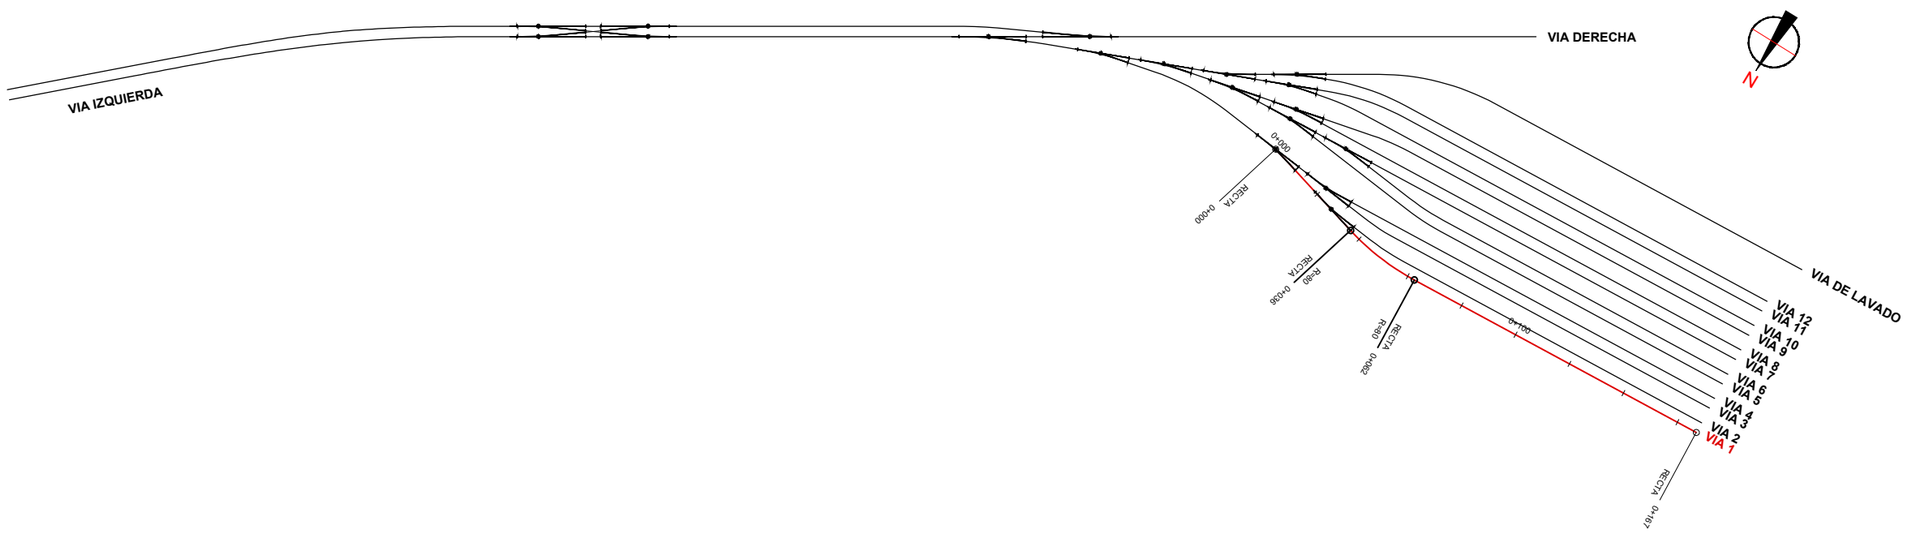

REV.	CLASE DE MODIFICACION	FECHA	NOMBRE	COMP.	OBRA
A	PRIMERA EMISION	Oct. 25			

BERRIKUSPENAK / REVISIONES

AHOLKULARIA / CONSULTOR — euskal trenbide sarea

INGENIARI EGILEA INGENIERO AUTOR
Fdo. Julián Ferráz
Ingeniero de Caminos Canales y Puertos
Colegiado Nº 8596

AHOLKULARIAREN ERREFERENTZIA REFERENCIA CONSULTOR

ERREFERENTZIA REFERENCIA

EIK-3.1-01-0

EUSKO JAURLARITZA GOBIERNO VASCO
MUGIKORTASUN JASANGARRIAREN SAILA
DEPARTAMENTO DE MOVILIDAD SOSTENIBLE

PROIEKTUAREN IKUSKAPENA ETA ZUZENDARITZA
INSPECCION Y DIRECCION DEL PROYECTO

ESKALA ORIGINALA ESCALA ORIGINAL
1/1000 en Din-A3
1/ 500 en Din-A1

0 10 20 30 40m
ESKALA GRAFIKOA ESCALA GRAFICA

PROIEKTUAREN IZENBURUA TITULO DEL PROYECTO
PROYECTO BÁSICO COCHERAS DE METRO BILBAO EN KABIEZES

PLANOAREN IZENBURUA TITULO DEL PLANO
TRAZADO
PLANTA Y PERFIL LONGITUDINAL
VIA 1

PLANO ZK. / N. PLANO
3.1

ORRIA / HOJA
3 Sigue 4