
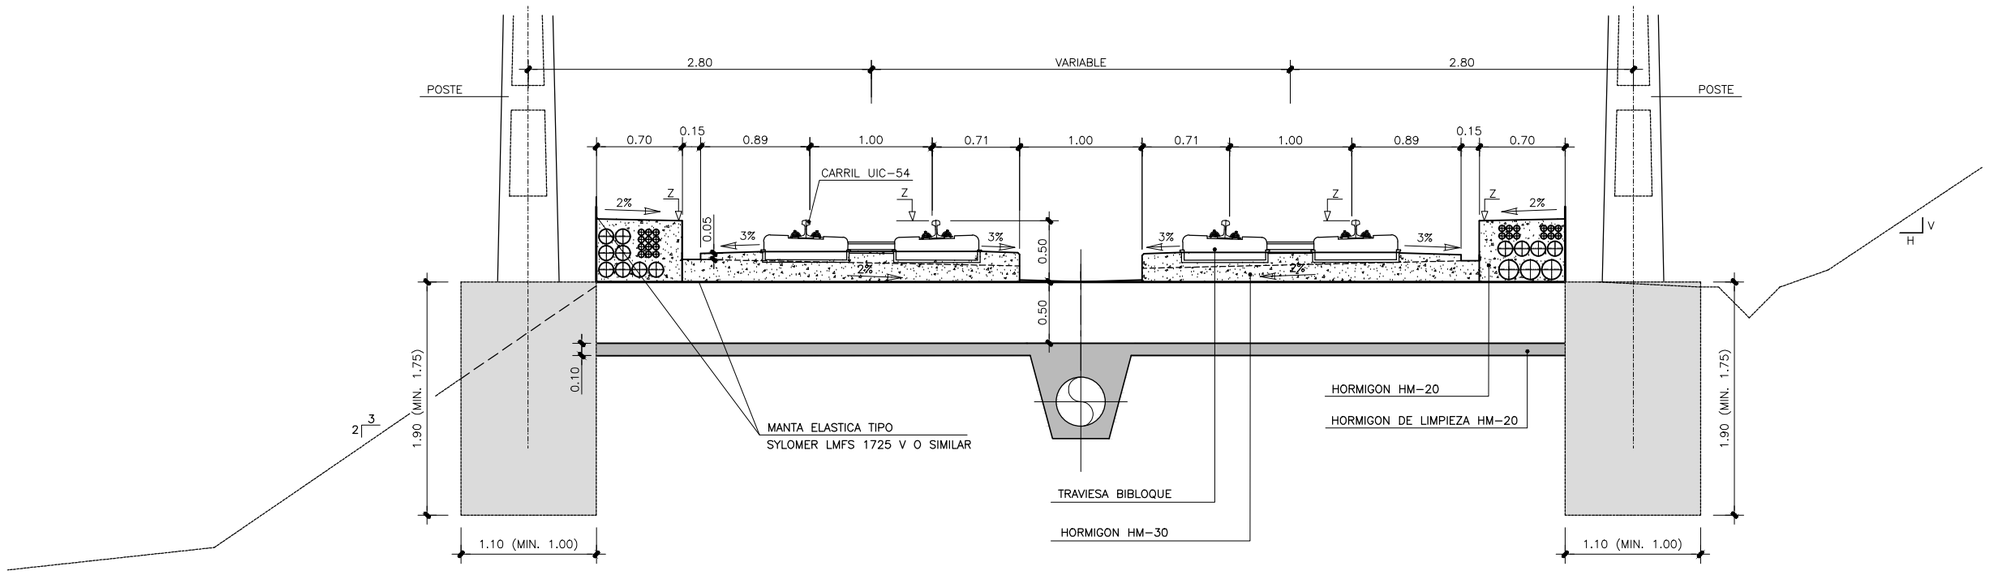



SECCION TIPO EN VÍA GENERAL EN PLACA P.K. 2+400 - P.K. 2+810

ESCALA 1:50 en Din A3
ESCALA 1:25 en Din A1

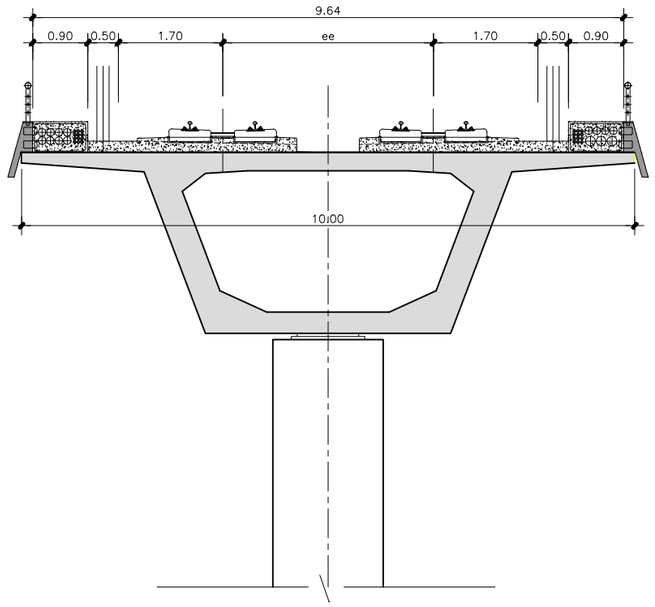

SECCION TIPO EN VIADUCTO VIA EN PLACA P.K. 2+560 - P.K. 2+667.5

ESCALA 1:100 en Din A3
ESCALA 1:50 en Din A1

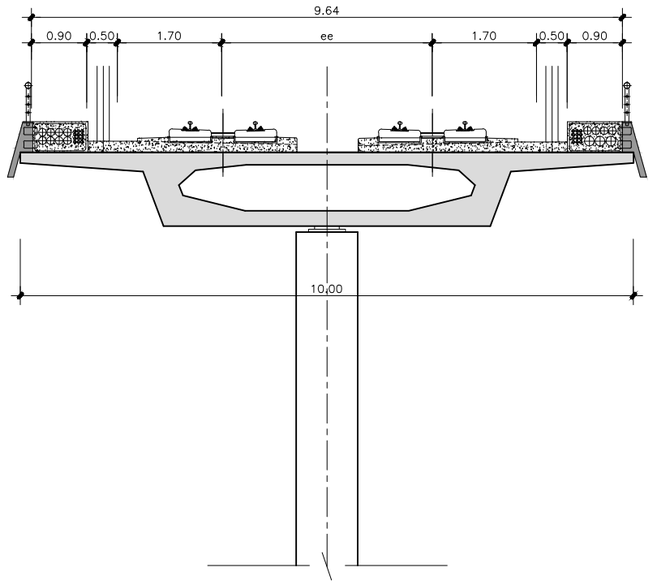

SECCION TIPO EN VIADUCTO VIA EN PLACA P.K. 2+667.5 - P.K. 2+707.5

ESCALA 1:100 en Din A3
ESCALA 1:50 en Din A1

REV.	CLASE DE MODIFICACION	FECHA	NOMBRE	COMP.	OBRA
A	PRIMERA EMISION	Oct. 25			

BERRIKUSPENAK / REVISIONES

AHOLKULARIA / CONSULTOR: euskal trenbide sarea

INGENIARI EGILEA / INGENIERO AUTOR: Fdo. Julian Ferráz, Ingeniero de Caminos Canales y Puertos, Colegiado Nº 8596

AHOLKULARIAREN ERREFERENTZIA / REFERENCIA CONSULTOR

ERREFERENTZIA / REFERENCIA: EIK-3.3-01-0

EUSKO JAURLARITZA GOBIERNO VASCO
MUGIKORTASUN JASANGARRIAREN SAILA
DEPARTAMENTO DE MOVILIDAD SOSTENIBLE

PROIEKTUAREN IKUSKAPENA ETA ZUZENDARITZA
INSPECCION Y DIRECCION DEL PROYECTO

ESKALA ORIGINALA / ESCALA ORIGINAL
1/50 en Din-A3
1/25 en Din-A1

ESKALA GRAFIKOA / ESCALA GRAFICA: 0 0.1 0.5 1 2m

PROIEKTUAREN IZENBURUA / TITULO DEL PROYECTO
PROYECTO BÁSICO COCHERAS DE METRO BILBAO EN KABIEZES

PLANOAREN IZENBURUA / TITULO DEL PLANO
SECCIONES TIPO

PLANO ZK. / N. PLANO: 3.3

ORRIA / HOJA: 1 Sigue 2