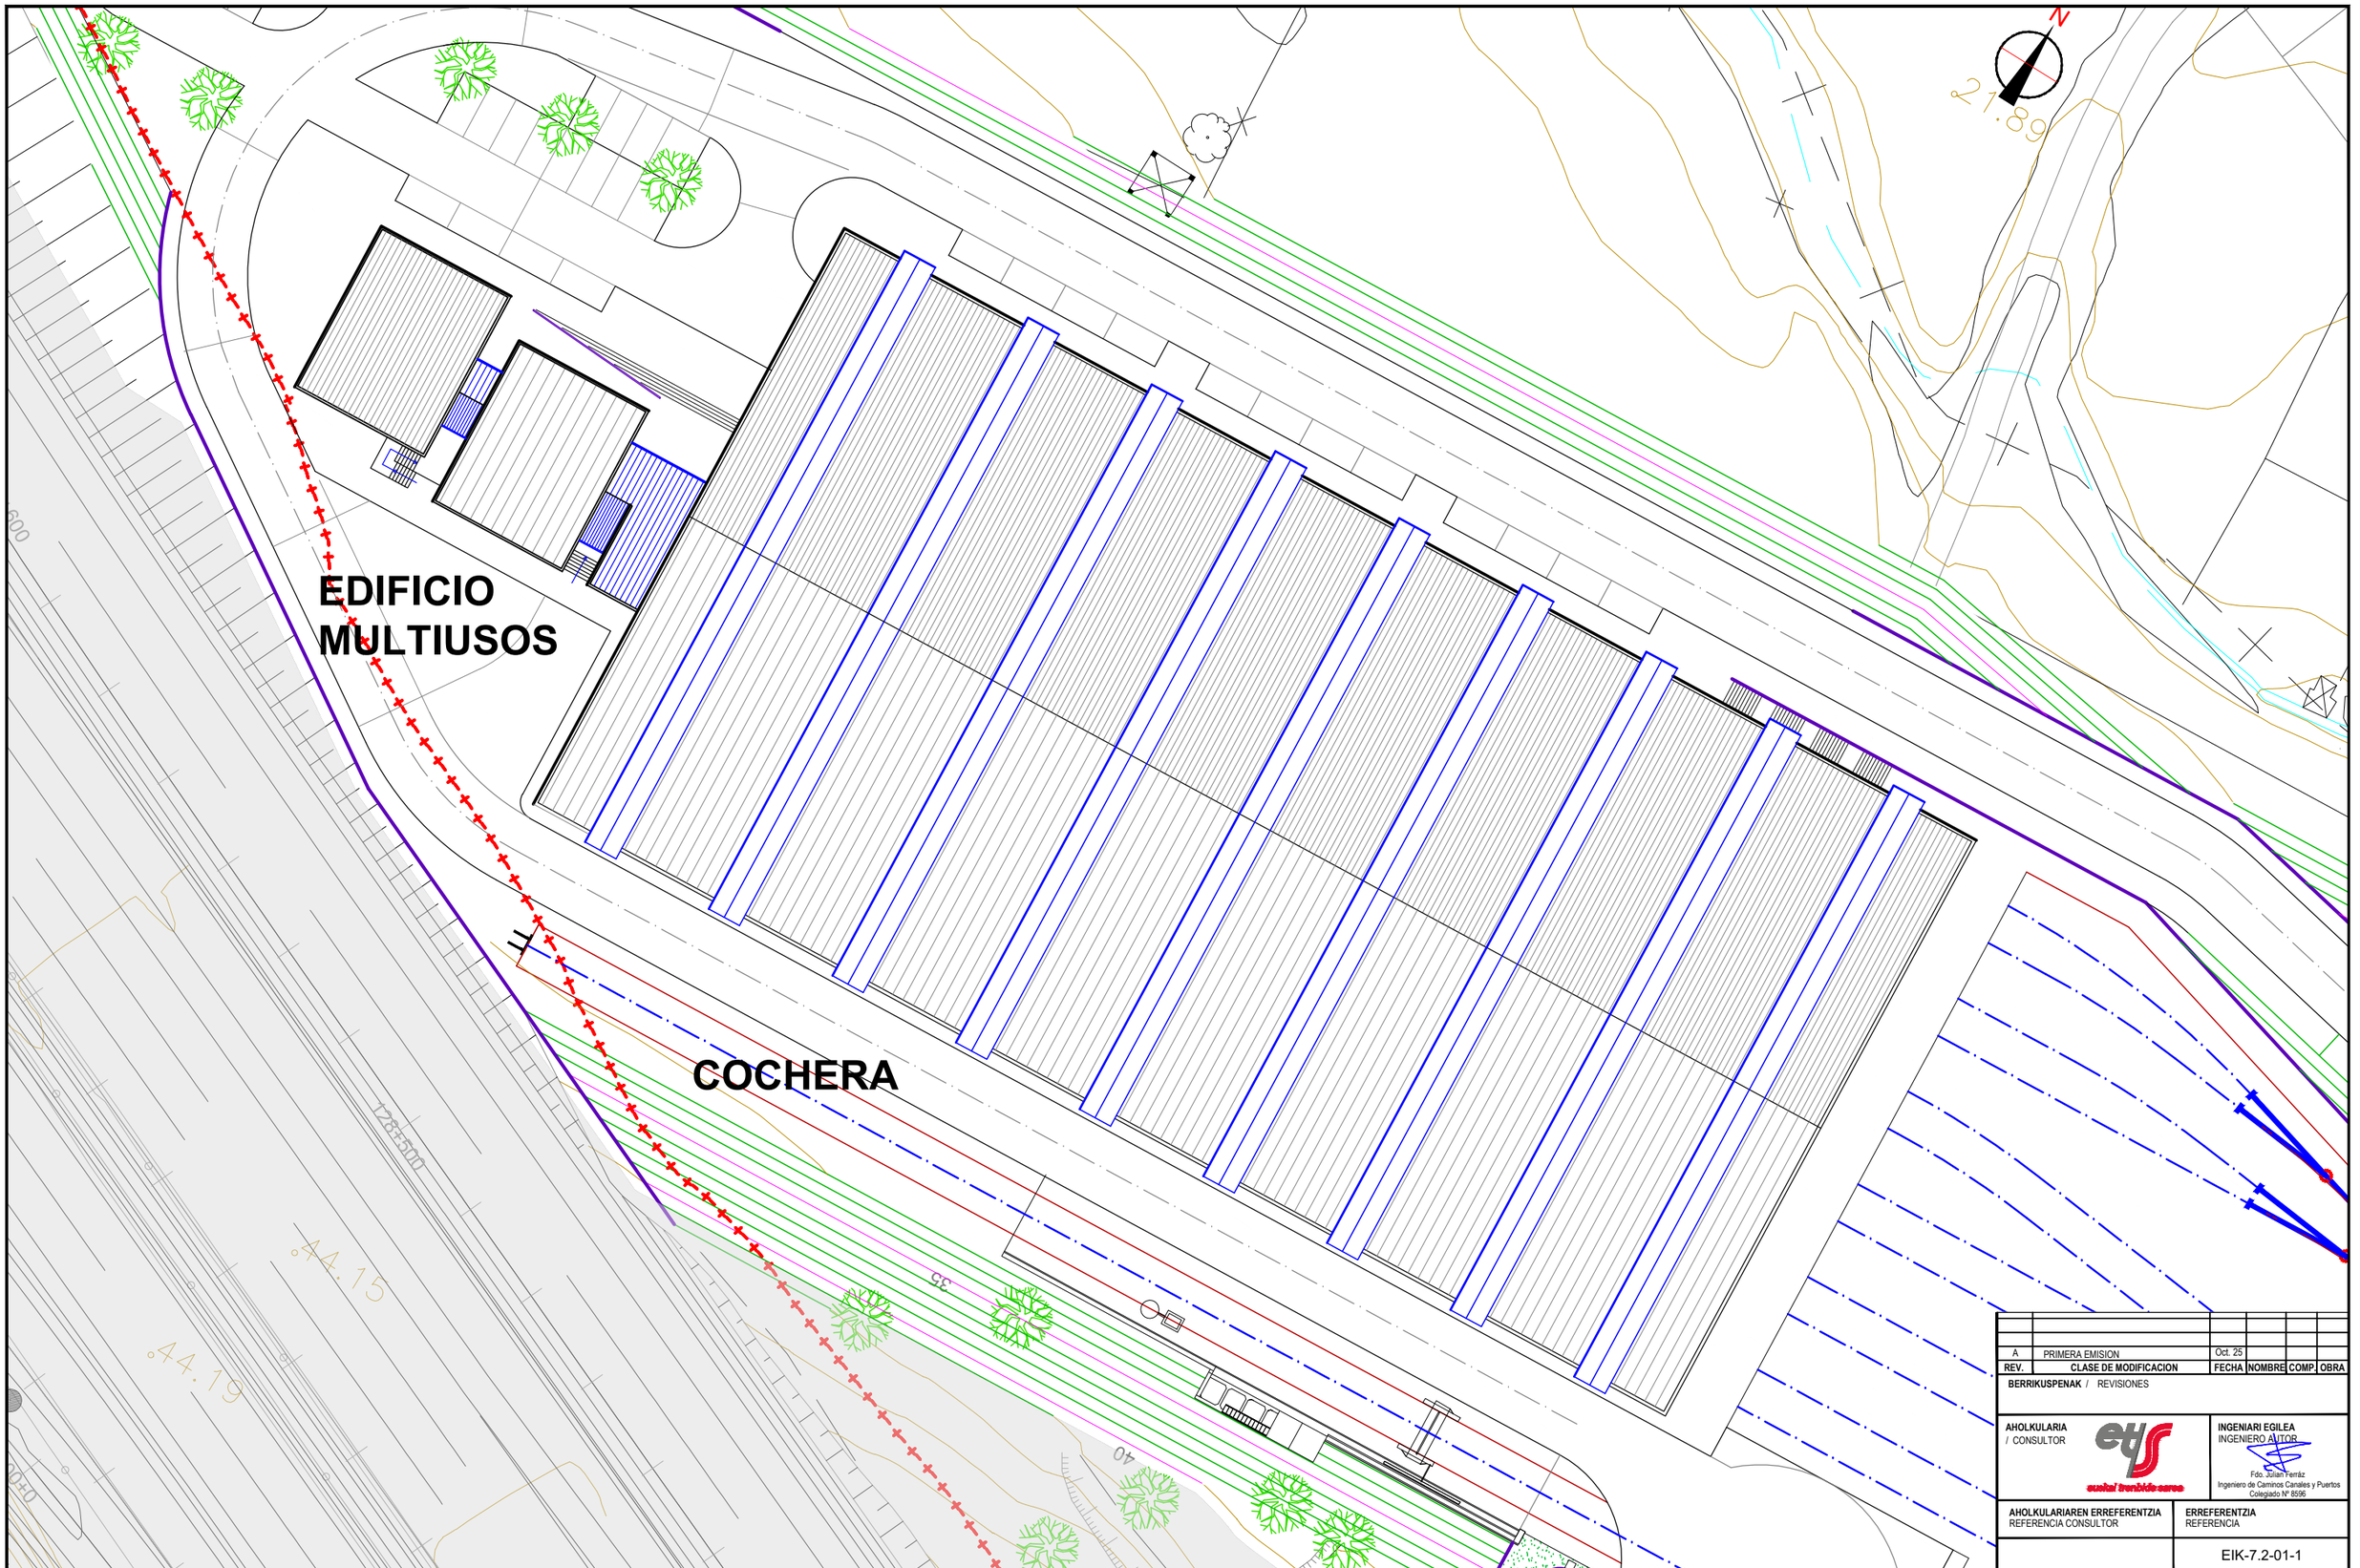


REV.	CLASE DE MODIFICACION	FECHA	NOMBRE	COMP.	OBRA
A	PRIMERA EMISION	Oct. 25			

BERRIKUSPENAK / REVISIONES

AHOLKULARIA / CONSULTOR: euskal trenbide sarea

INGENIARI EGILEA / INGENIERO AUTOR: Fdo. Julian Frentz, Ingeniero de Caminos Canales y Puertos, Colegiado Nº 8596

AHOLKULARIAREN ERREFERENTZIA / REFERENCIA CONSULTOR:

ERREFERENTZIA / REFERENCIA: EIK-7.2-01-1

EUSKO JAURLARITZA GOBIERNO VASCO
MUGIKORTASUN JASANGARRIAREN SAILA
DEPARTAMENTO DE MOVILIDAD SOSTENIBLE

PROIEKTUAREN IKUSKAPENA ETA ZUZENDARITZA
INSPECCION Y DIRECCION DEL PROYECTO

ESKALA ORIGINALA / ESCALA ORIGINAL
1/500 en Din-A3
1/250 en Din-A1

0 1 5 10 20m
ESKALA GRAFIKOA / ESCALA GRAFICA

PROIEKTUAREN IZENBURUA / TITULO DEL PROYECTO
PROYECTO BÁSICO COCHERAS DE METRO BILBAO EN KABIEZES

PLANOAREN IZENBURUA / TITULO DEL PLANO
NAVE DE COCHERA Y EDIFICIO MULTIUSOS
PLANTA DE CUBIERTA

PLANO ZK. / N. PLANO: 7.2
ORRIA / HOJA: 1 Sigue FIN