

LEGENDA:
LEYENDA:

AREA DE REPARTO AGR-214 ACTUALIZADA.

EDIF. RESIDENCIAL CONSOLIDADO

TERCIARIO P. BAJA

EDIF. EXISTENTE. EQUIPAMIENTOS

EDIF. PREVISTO. EQUIPAMIENTOS

EDIF. EXISTENTE. COMUNICACIONE E INFRAESTRUCTURAS

EDIF. PREVISTO. COMUNICACIONE E INFRAESTRUCTURAS

EDIF. EXISTENTE. INDUSTRIAL


EDIF. PREVISTO. INDUSTRIAL

EDIF. TERCARIO

PARCELA DOTACIONAL

ESPACIOS LIBRES

PARCELA INDUSTRIAL

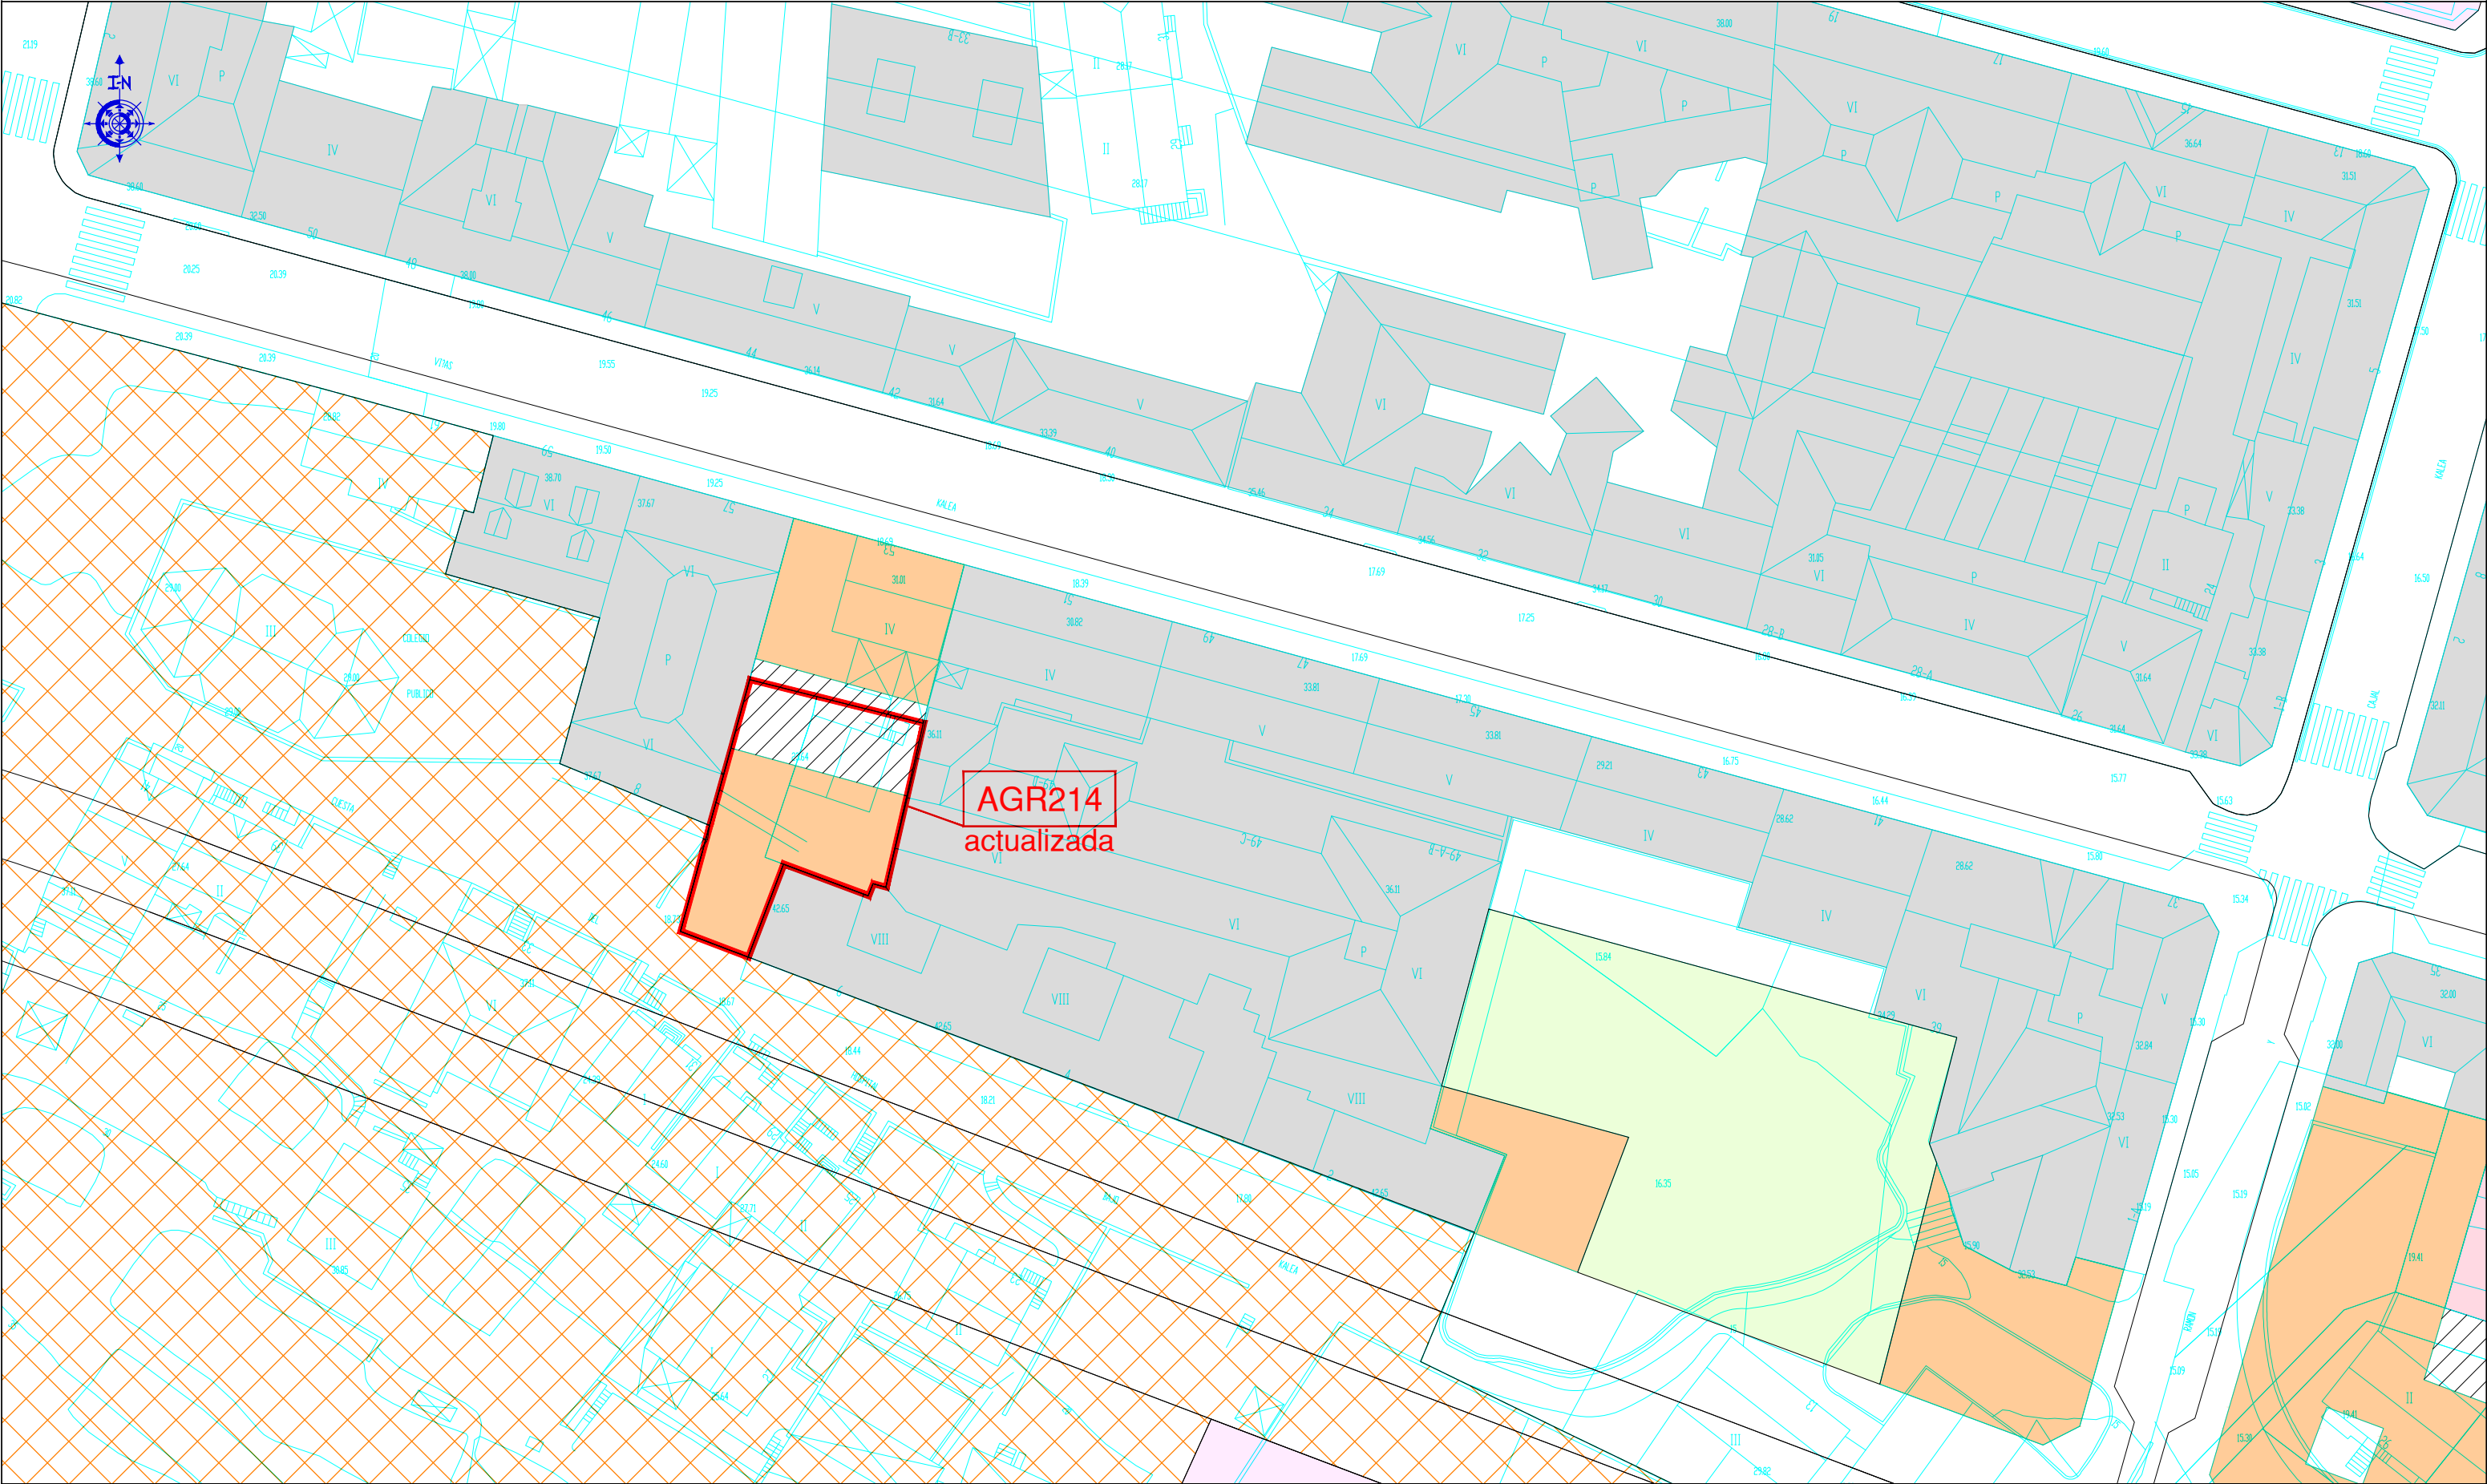

ARKITEKTURA ETA HIRIGINTZA BULEGOA E.A. - ESTUDIO DE ARQUITECTURA Y URBANISMO S.A. Marques del Puerto 9, 3. esk. - 48008 - Bilbo 944160600 Arkitektoak: - Arquitectos Asociados Mikel Aguirre Pirez - Anton Agirregoitia Arretxeolaite - Eduardo de Felipe Alonso - Iñaki Peña Gallano	ARKITEKTO PROIEKTUGILEA(K) / EL ARQUITECTO(S) ERAGILEA / PROMOTOR AYUNTAMIENTO DE SANTURTZI-KO UDALA	ESKALA/ESCALA E: 1/500 DATA / FECHA OCTUBRE 2013 URRIA	PROIEKTUAREN IZENBURUA / PROYECTO DE SANTURTZIKO EGITAMU OROKORRAREN 18.3 ERALDAKETA 3.1 HEZKUNTZA EKIPAMENDUTIK BIZITEGIRA ERABILERA KARAKTERISTIKOAREN ALDAKETARI DAGOKIONEZ MODIFICACION 18.3 DEL PLAN GENERAL DE SANTURTZI EN RELACION CON EL CAMBIO DEL USO CARACTERISTICO 3.1 DE EQUIPAMIENTO DOCENTE A RESIDENCIAL PLANOAREN IZENBURUA/ PLANO DE ORANGOTURKO AGR-214 BANATZE MARRARTEA AREA DE REPARTO AGR-214 ACTUALIZADA PLANO ZK. / PLANO N AGR-214 BEHIN BETIKO ONARP. T.B. 1.B T.R. APRO. DEFI. V-1
---	---	--	--