


Txakurrak hezizeko zentrorako eta txakur-hotelerako Plan Berezia
Plan Especial para centro de adiestramiento de perros y hotel canino

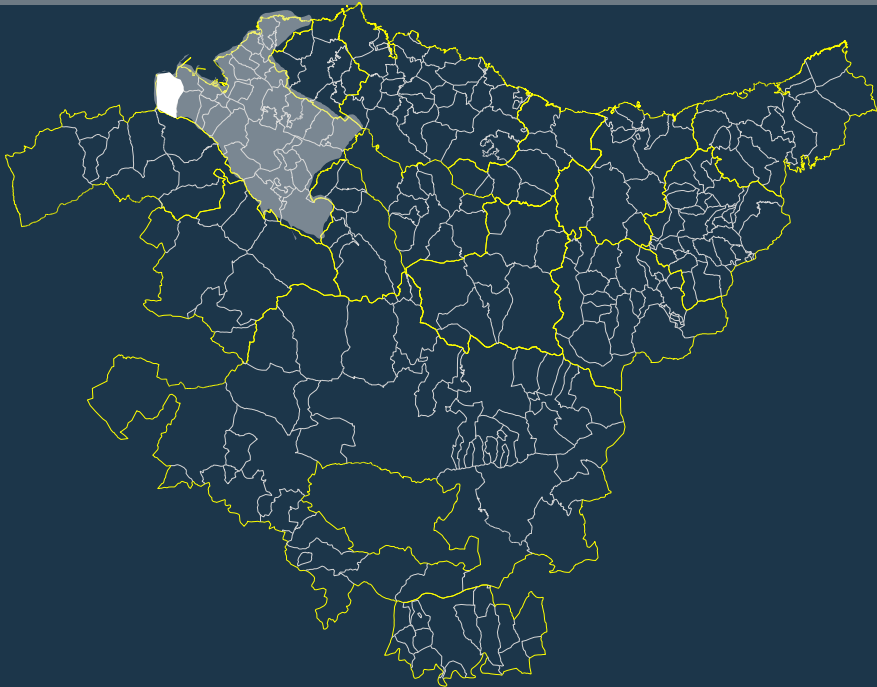

EXPEDIENTEA 2HI-053/25-P08

EXPEDIENTE

GAIA Txakurrak hezizeko zentrorako eta txakur-hotelerako Plan Berezia

ASUNTO Plan Especial para centro de adiestramiento de perros y hotel canino

UDALA Muskiz

LOCALIDAD

EREMU FUNTZIONALA Bilbao Metropolitarra


ÁREA FUNCIONAL Bilbao Metropolitano



Txakurrak hezizeko zentrorako eta txakur-hotelerako Plan Berezia
Plan Especial para centro de adiestramiento de perros y hotel canino




Txakurrak hezizeko zentrorako eta txakur-hotelerako Plan Berezia
Plan Especial para centro de adiestramiento de perros y hotel canino

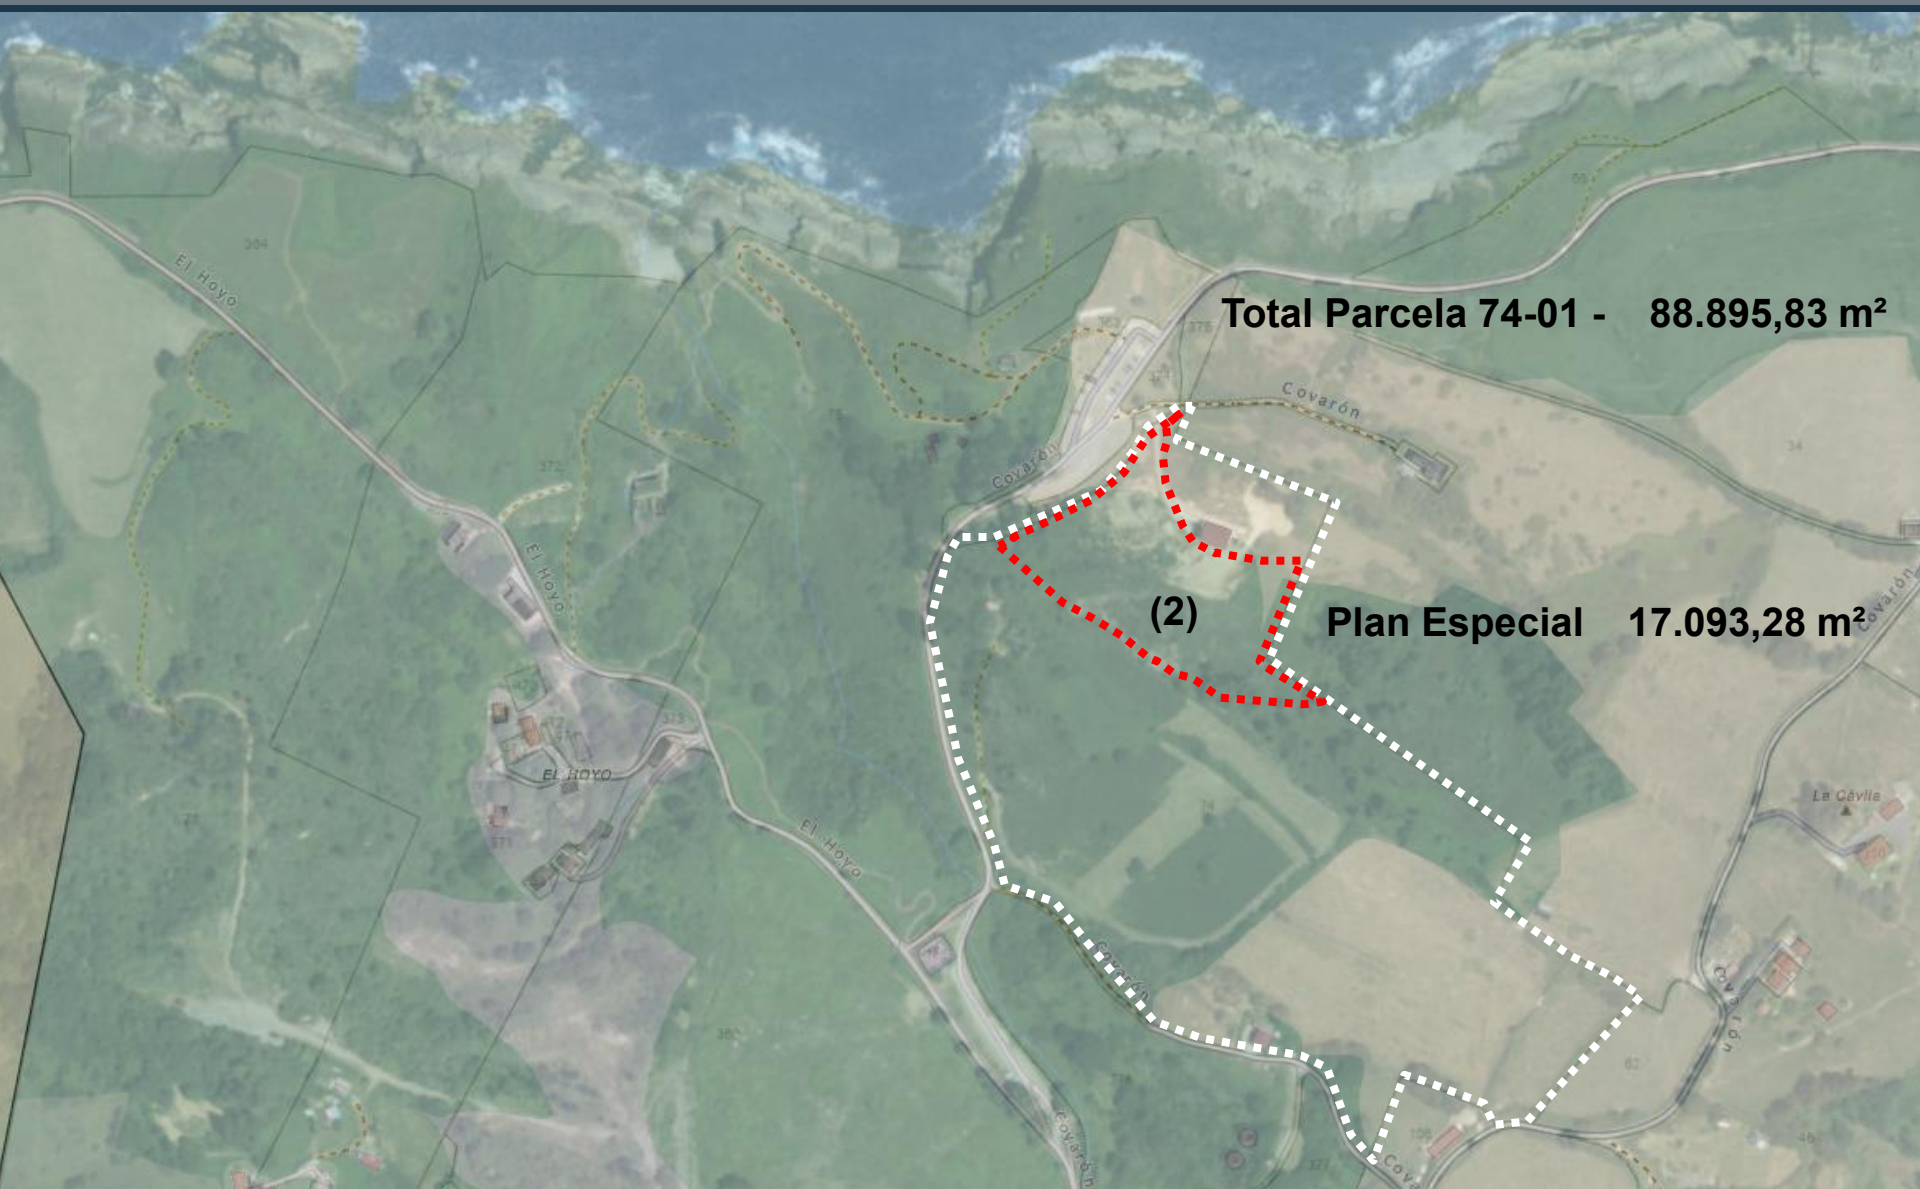


Txakurak hezizeko zentrorako eta txakur-hotelerako Plan Berezia

Plan Especial para centro de adiestramiento de perros y hotel canino

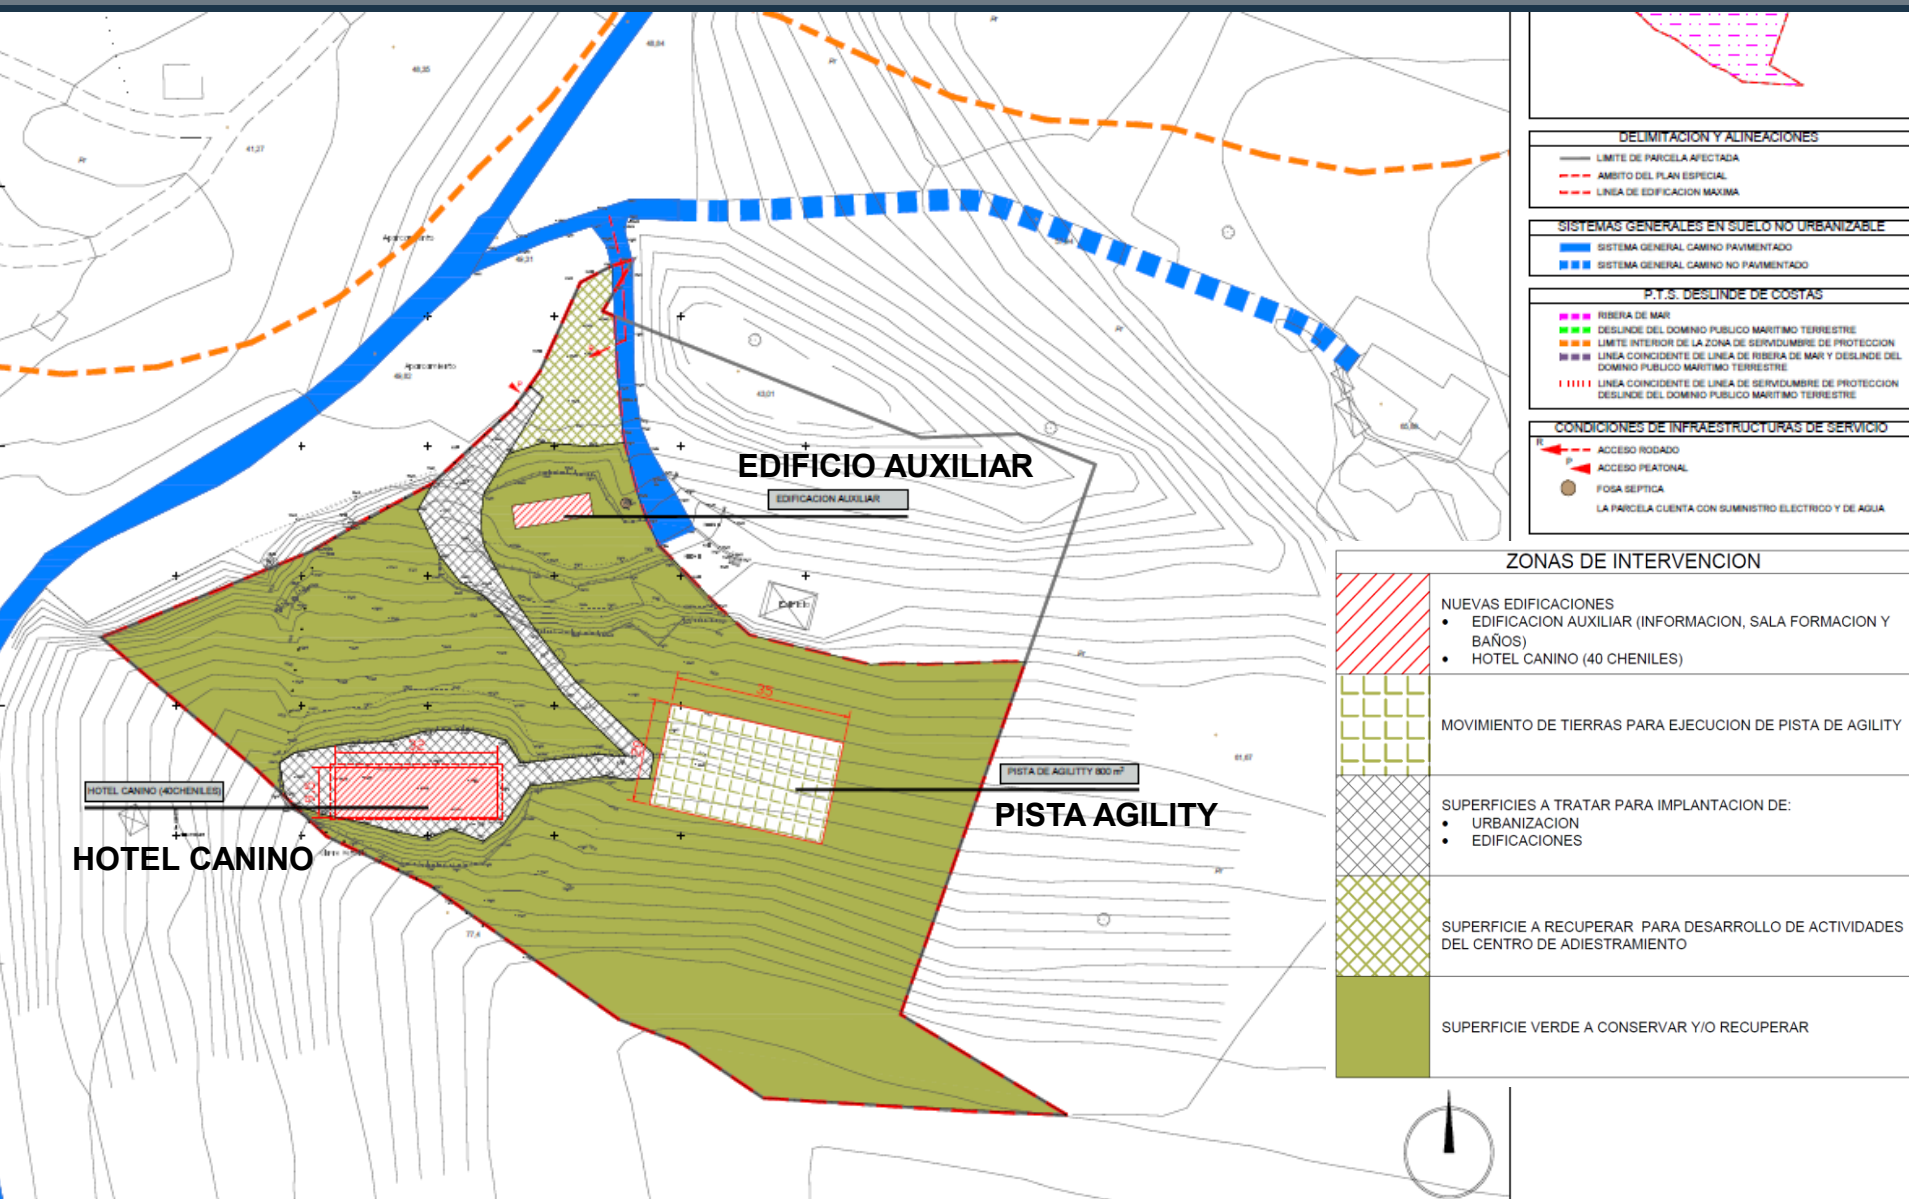


Txakurrak hezizeko zentrorako eta txakur-hotelerako Plan Berezia
Plan Especial para centro de adiestramiento de perros y hotel canino


EDIFICIO AUXILIAR

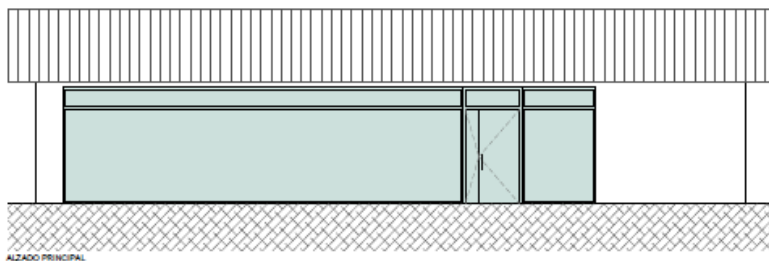

ALZADO PRINCIPAL

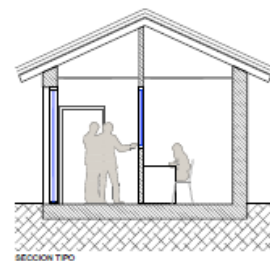


SECCION TIPO

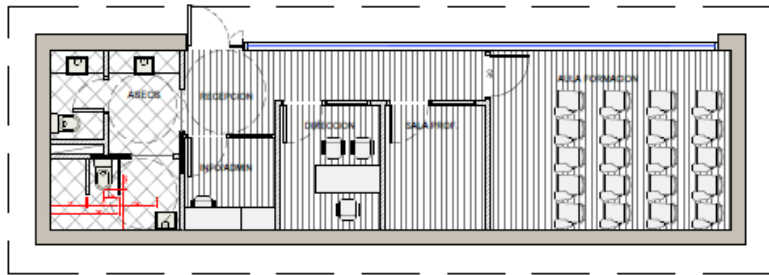

PLANTA BAJA

CENTRO ADIESTRAMIENTO

CUADRO DE SUPERFICIES
CIRCULACION 8.72 m ²
AULA FORM. 20.49 m ²
INFORMADIN 3.92 m ²
DIRECCION 5.92 m ²
SALA PROF. 5.92 m ²
ASEOS 10.39 m ²

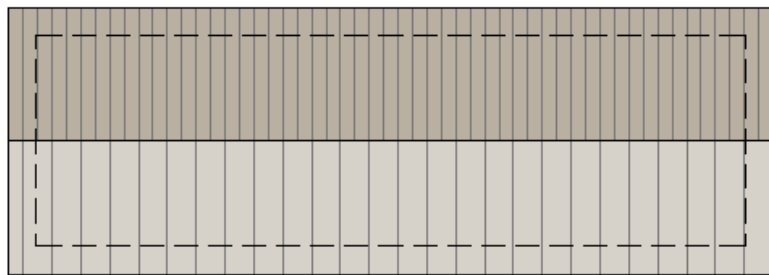

PLANTA CUBIERTA




EMPLAZAMIENTO E=1:1000



Txakurrak hezizeko zentrorako eta txakur-hotelerako Plan Berezia
 Plan Especial para centro de adiestramiento de perros y hotel canino

HOTEL CANINO

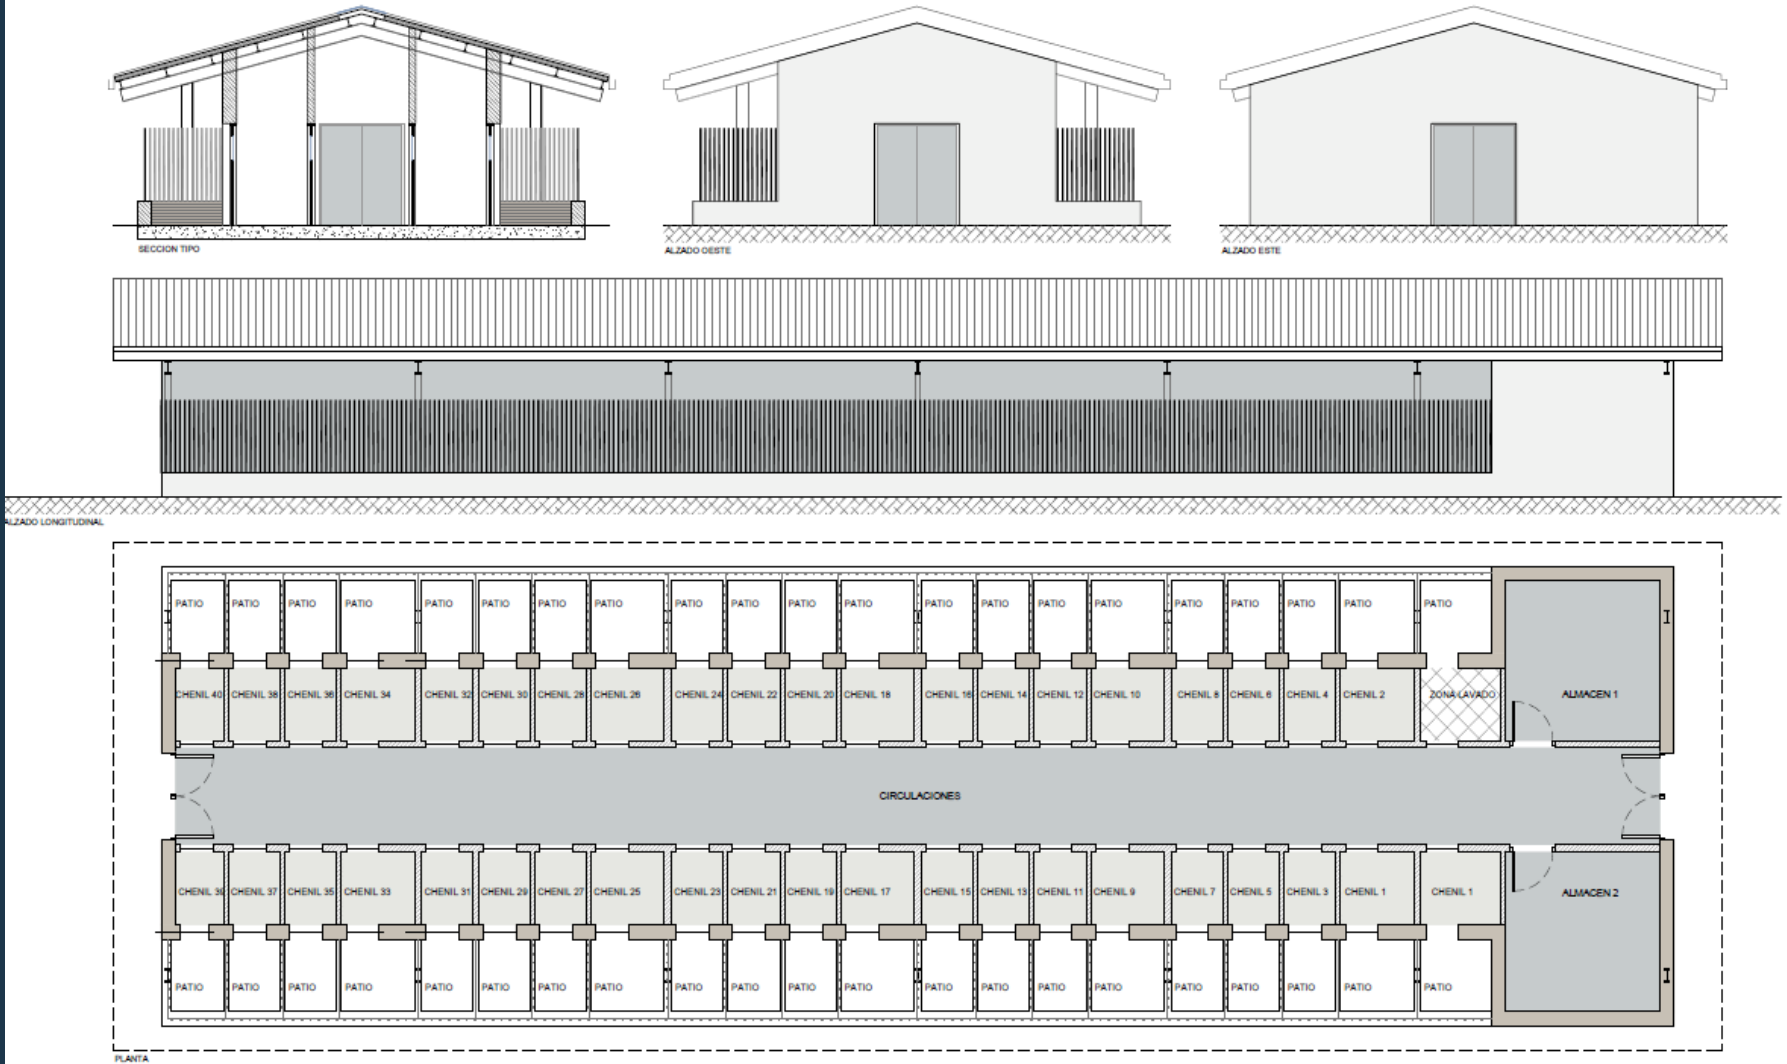


Txakurrak hezizeko zentrorako eta txakur-hotelerako Plan Berezia
 Plan Especial para centro de adiestramiento de perros y hotel canino



Txakurrak hezizeko zentrorako eta txakur-hotelerako Plan Berezia

Plan Especial para centro de adiestramiento de perros y hotel canino

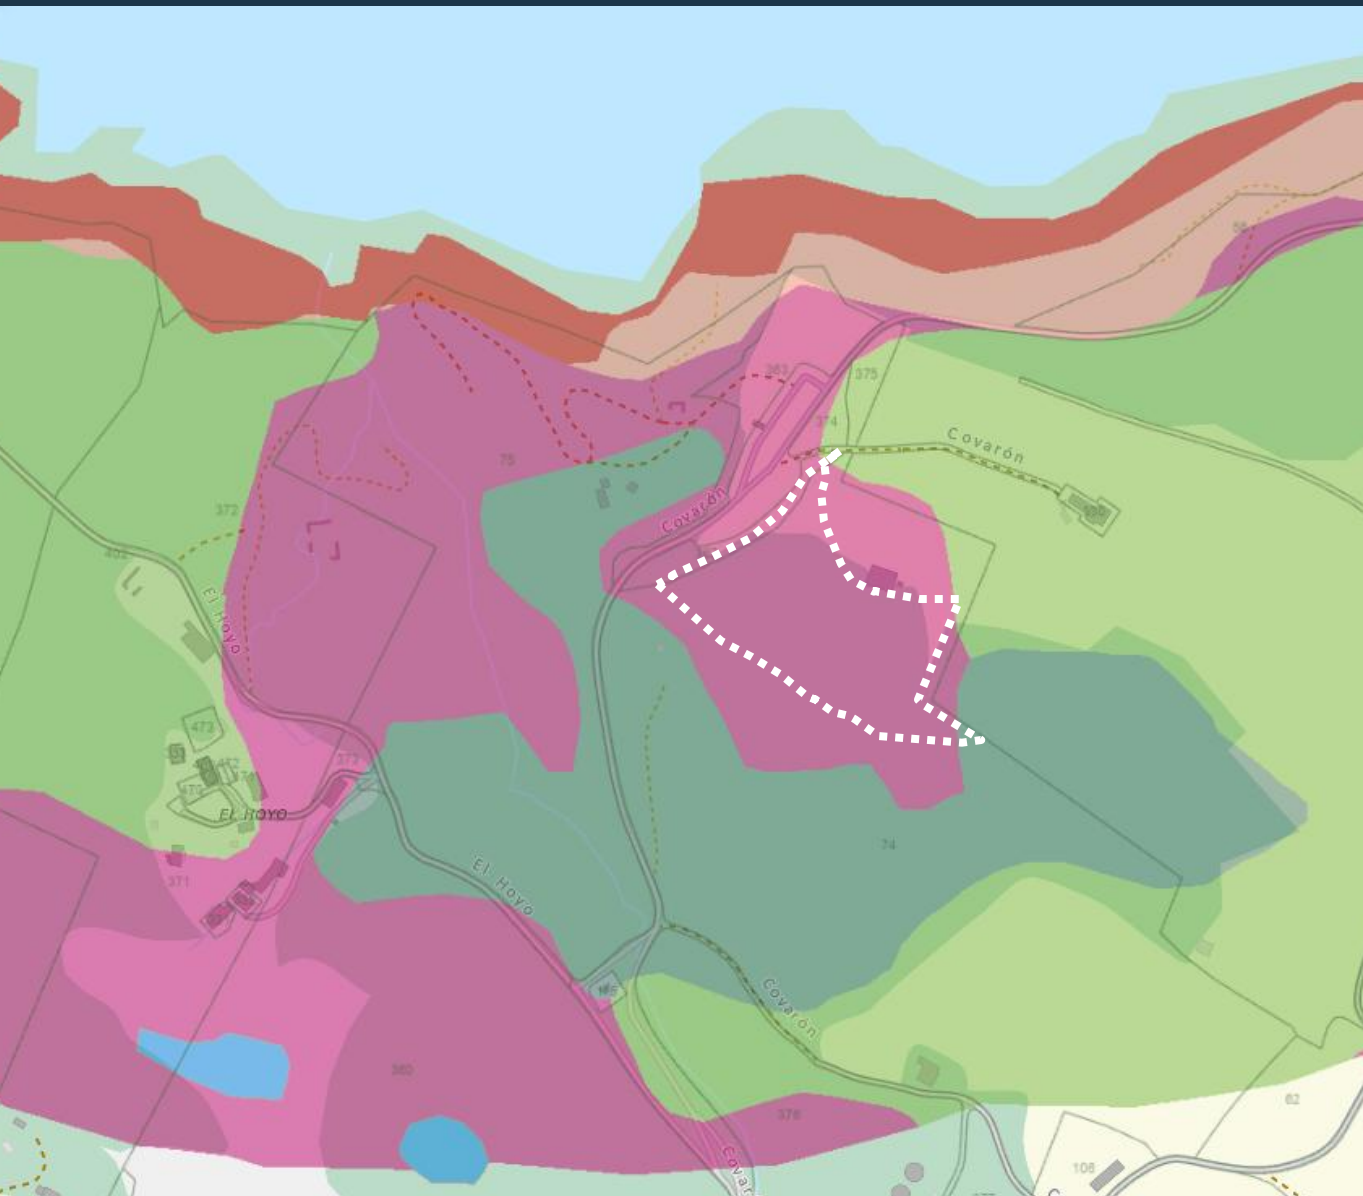


PTS Litoral



Mejora Ambiental



Área degradada a recuperar

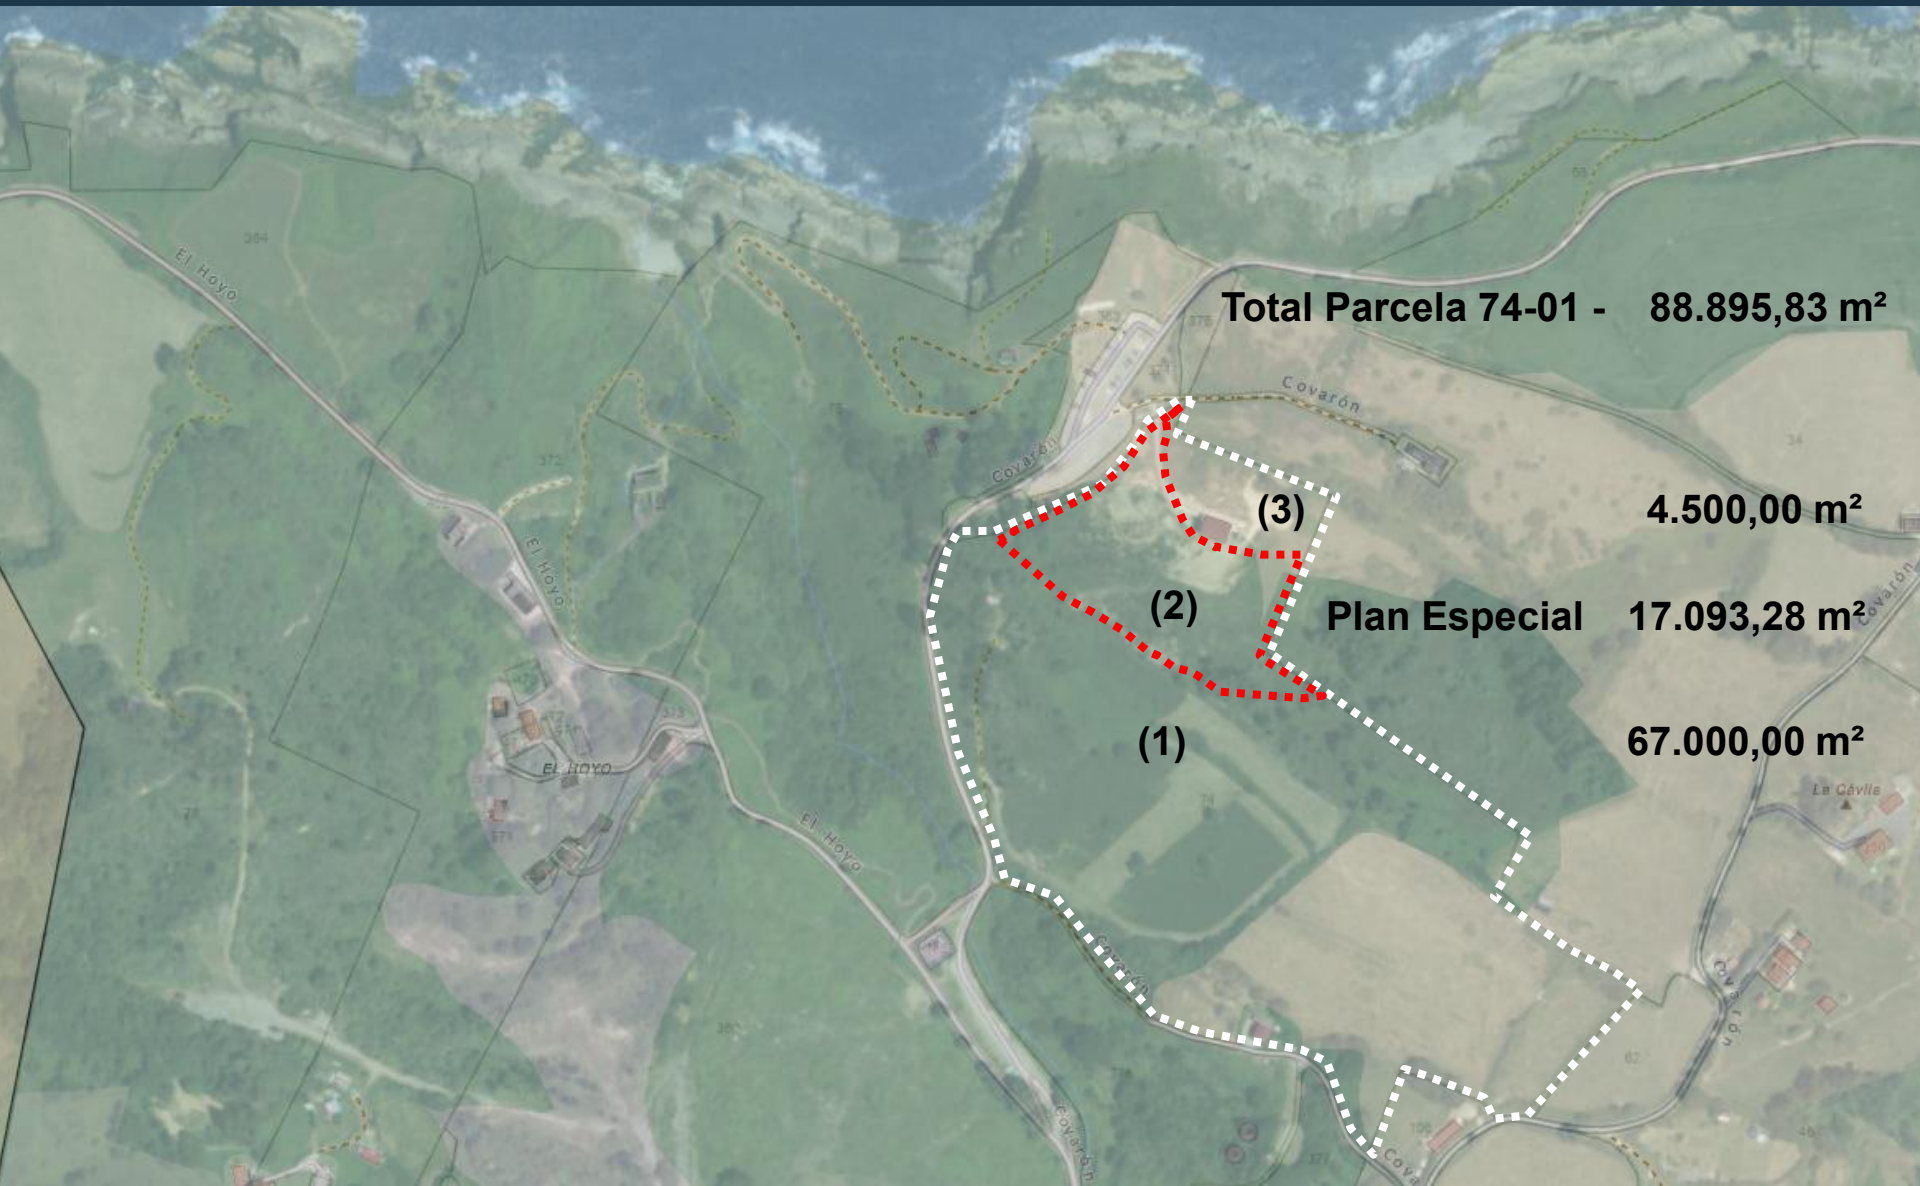

Txakurrak hezizeko zentrorako eta txakur-hotelerako Plan Berezia

Plan Especial para centro de adiestramiento de perros y hotel canino

