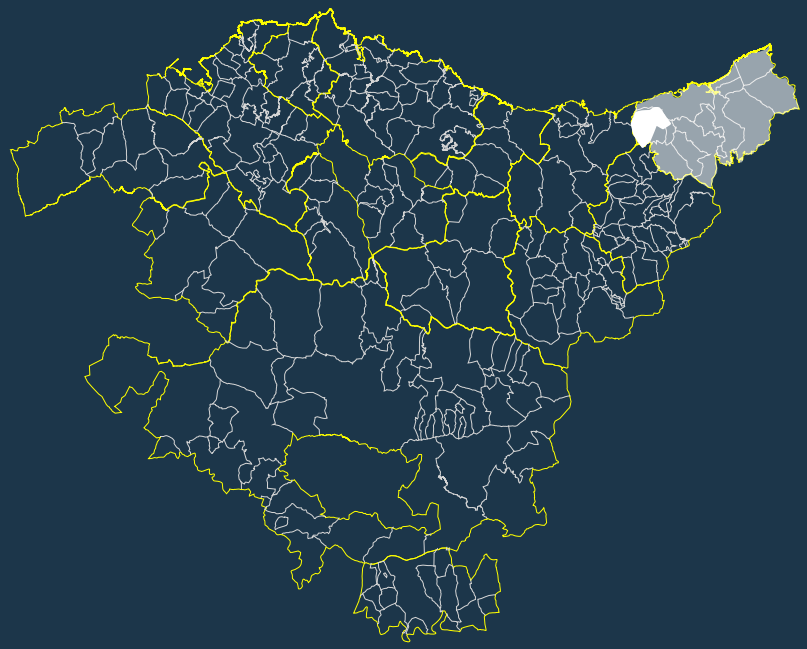
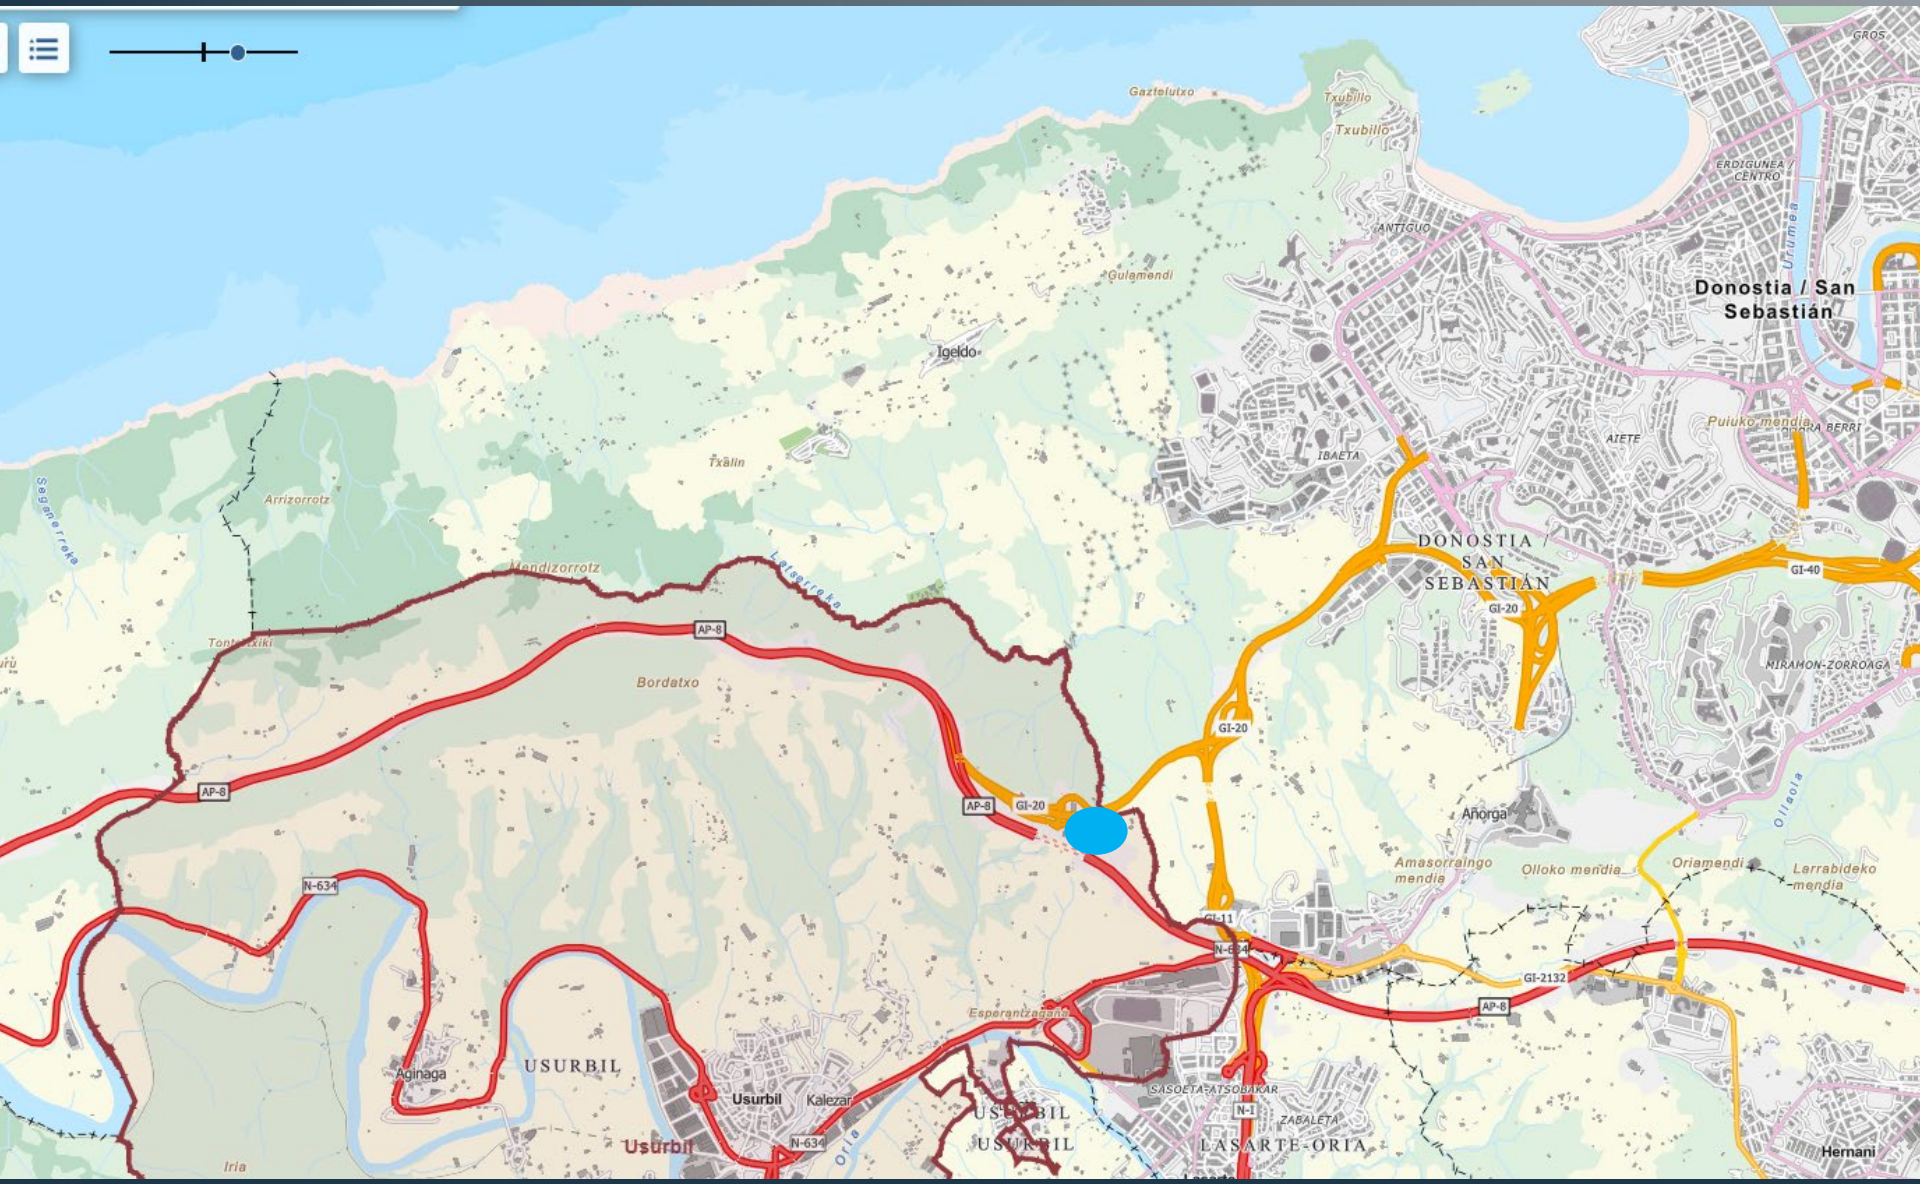
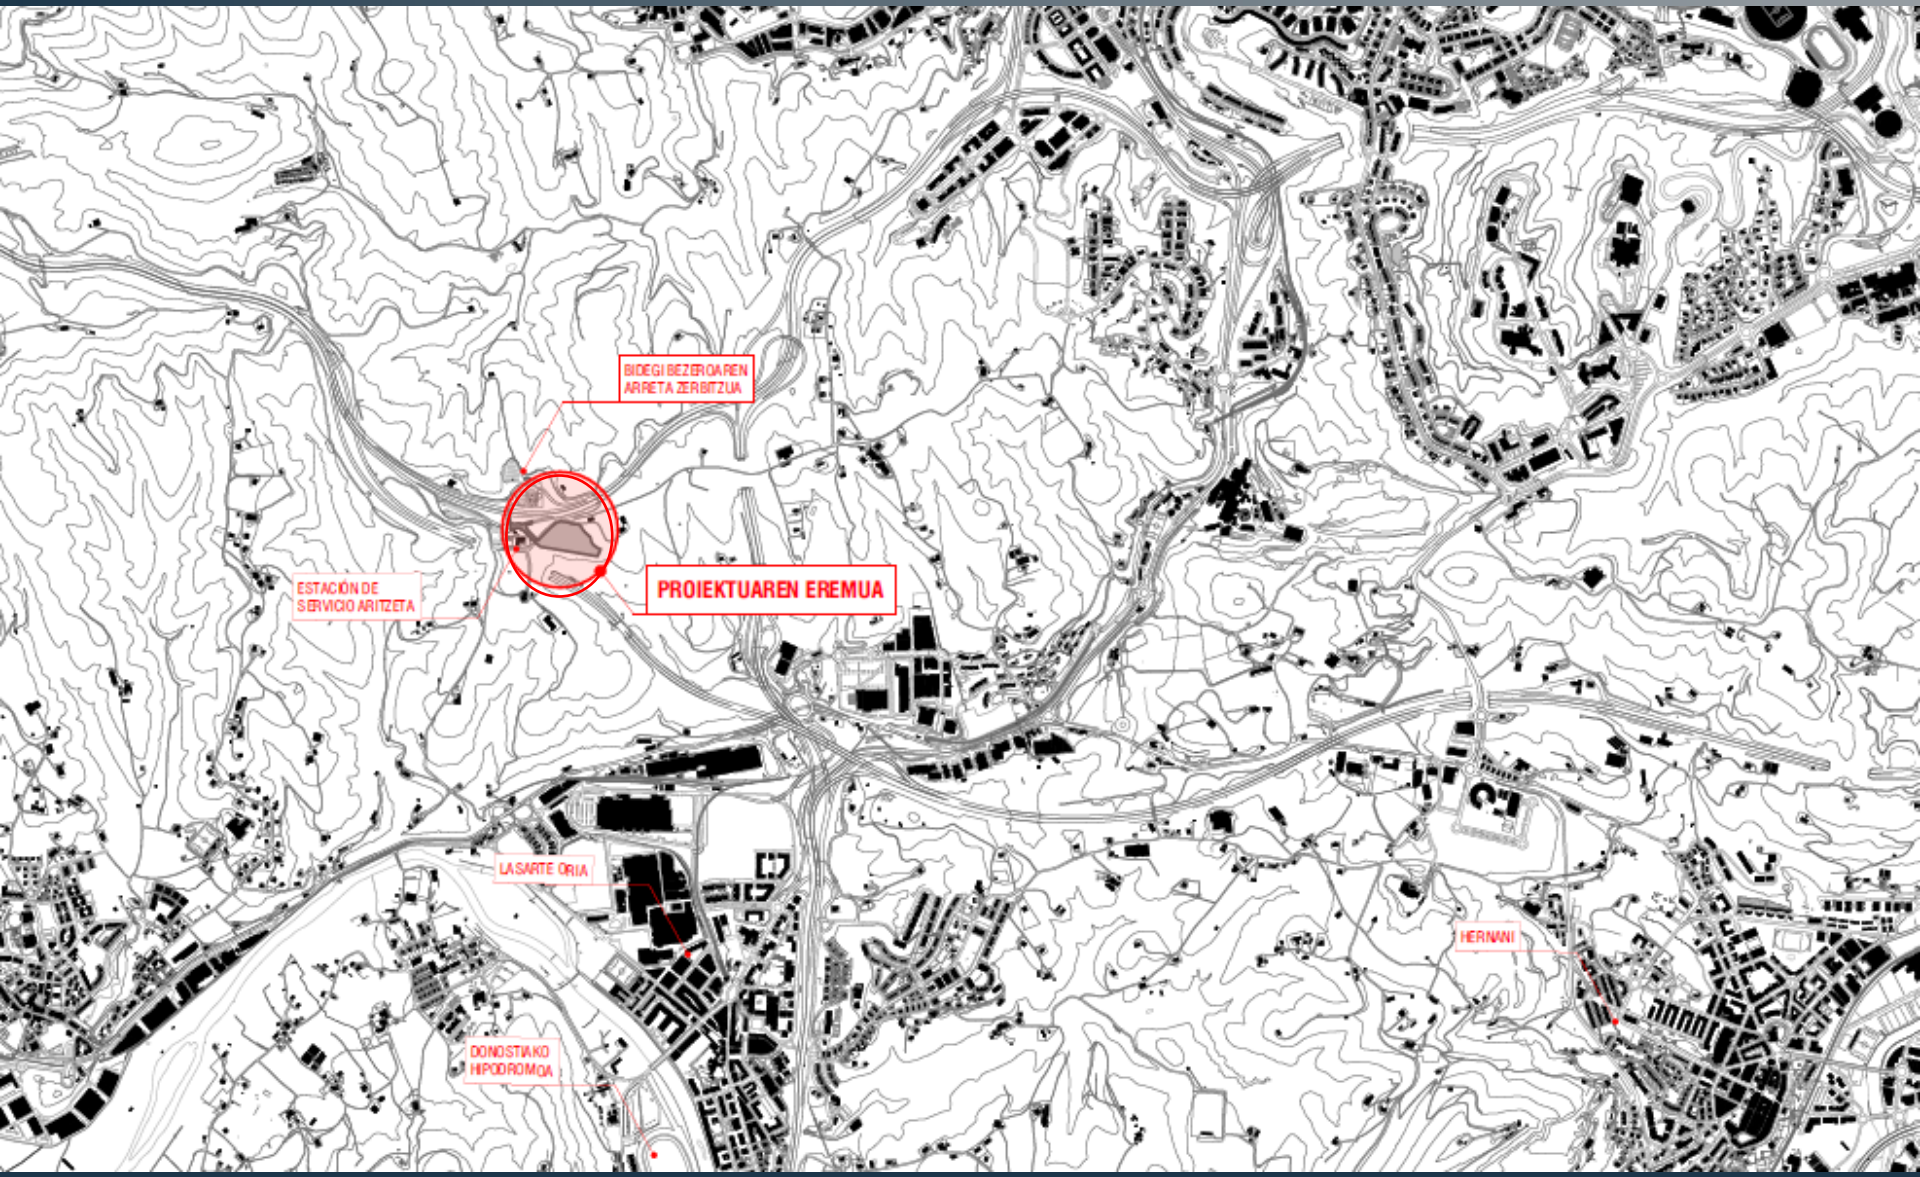
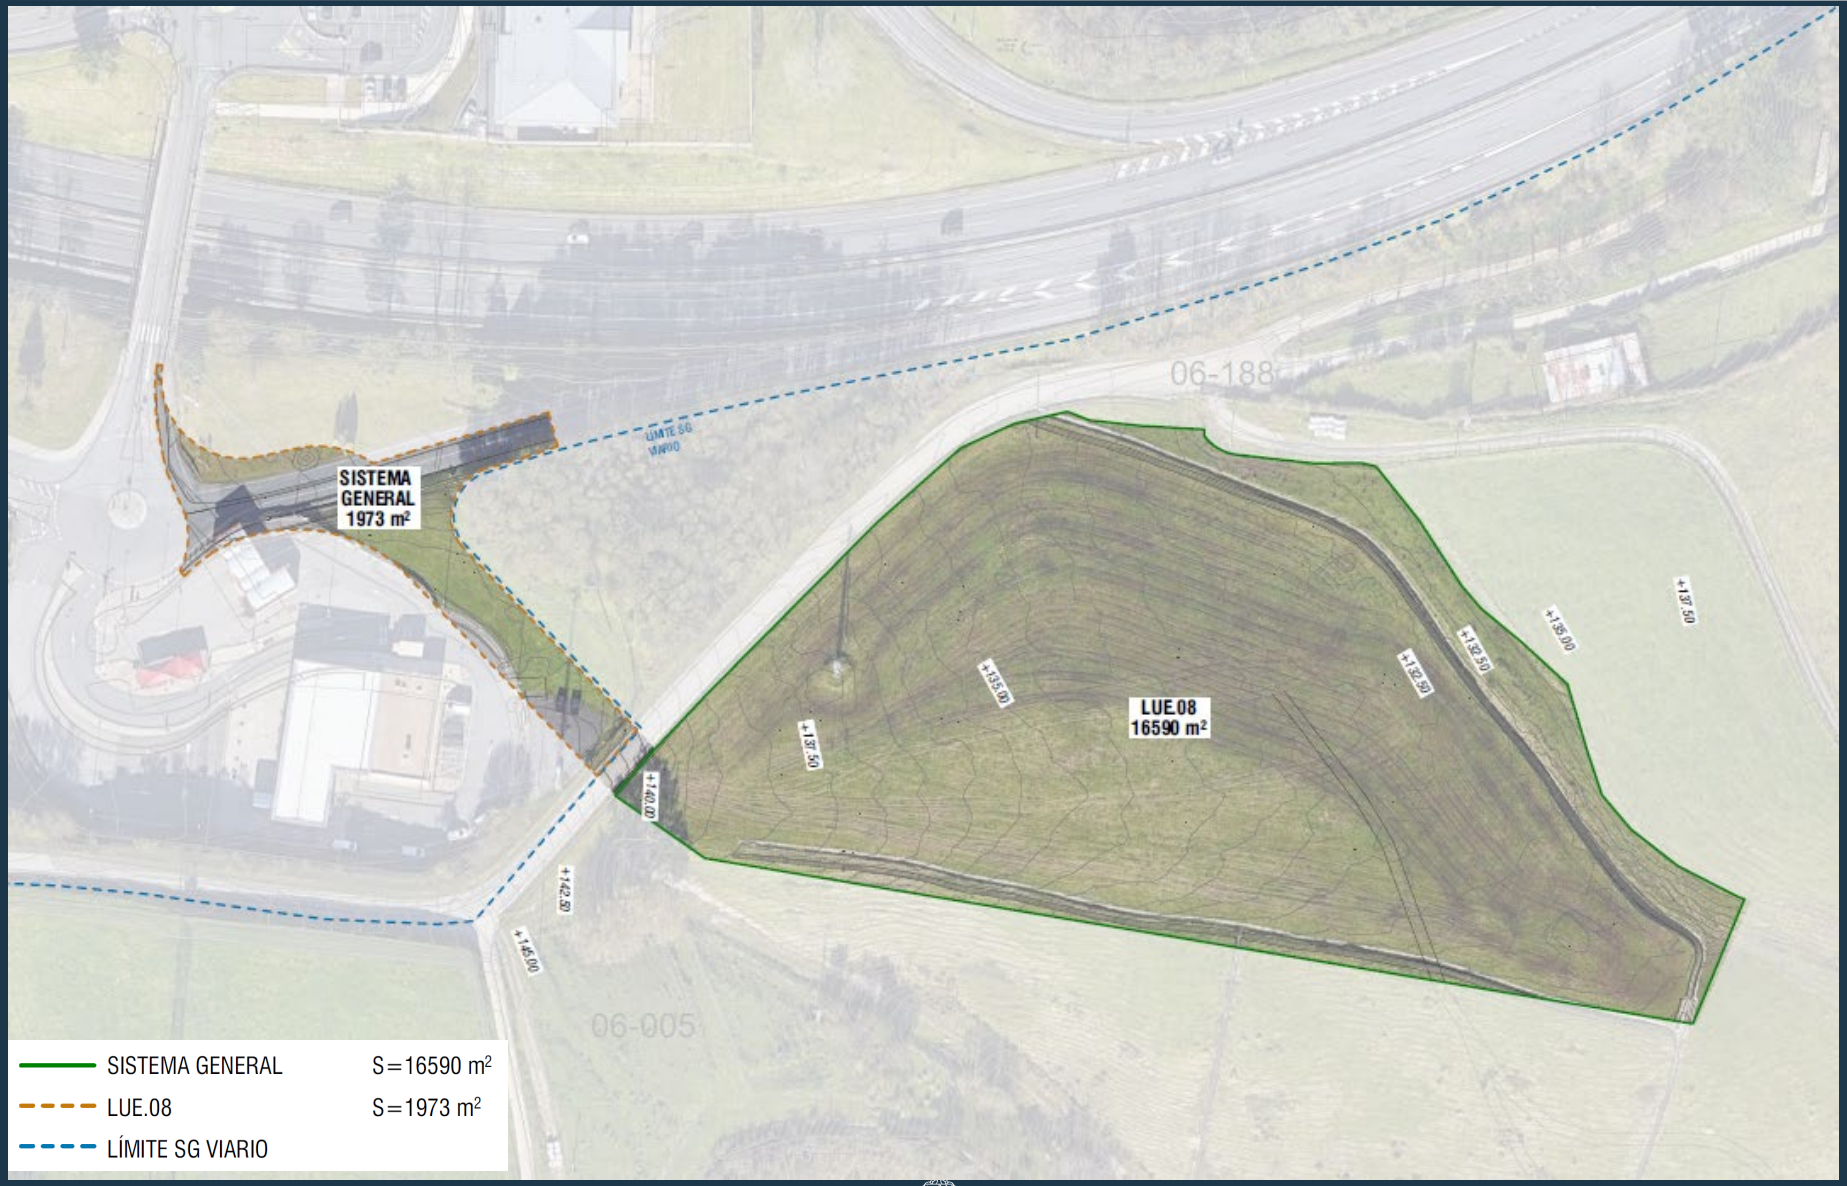
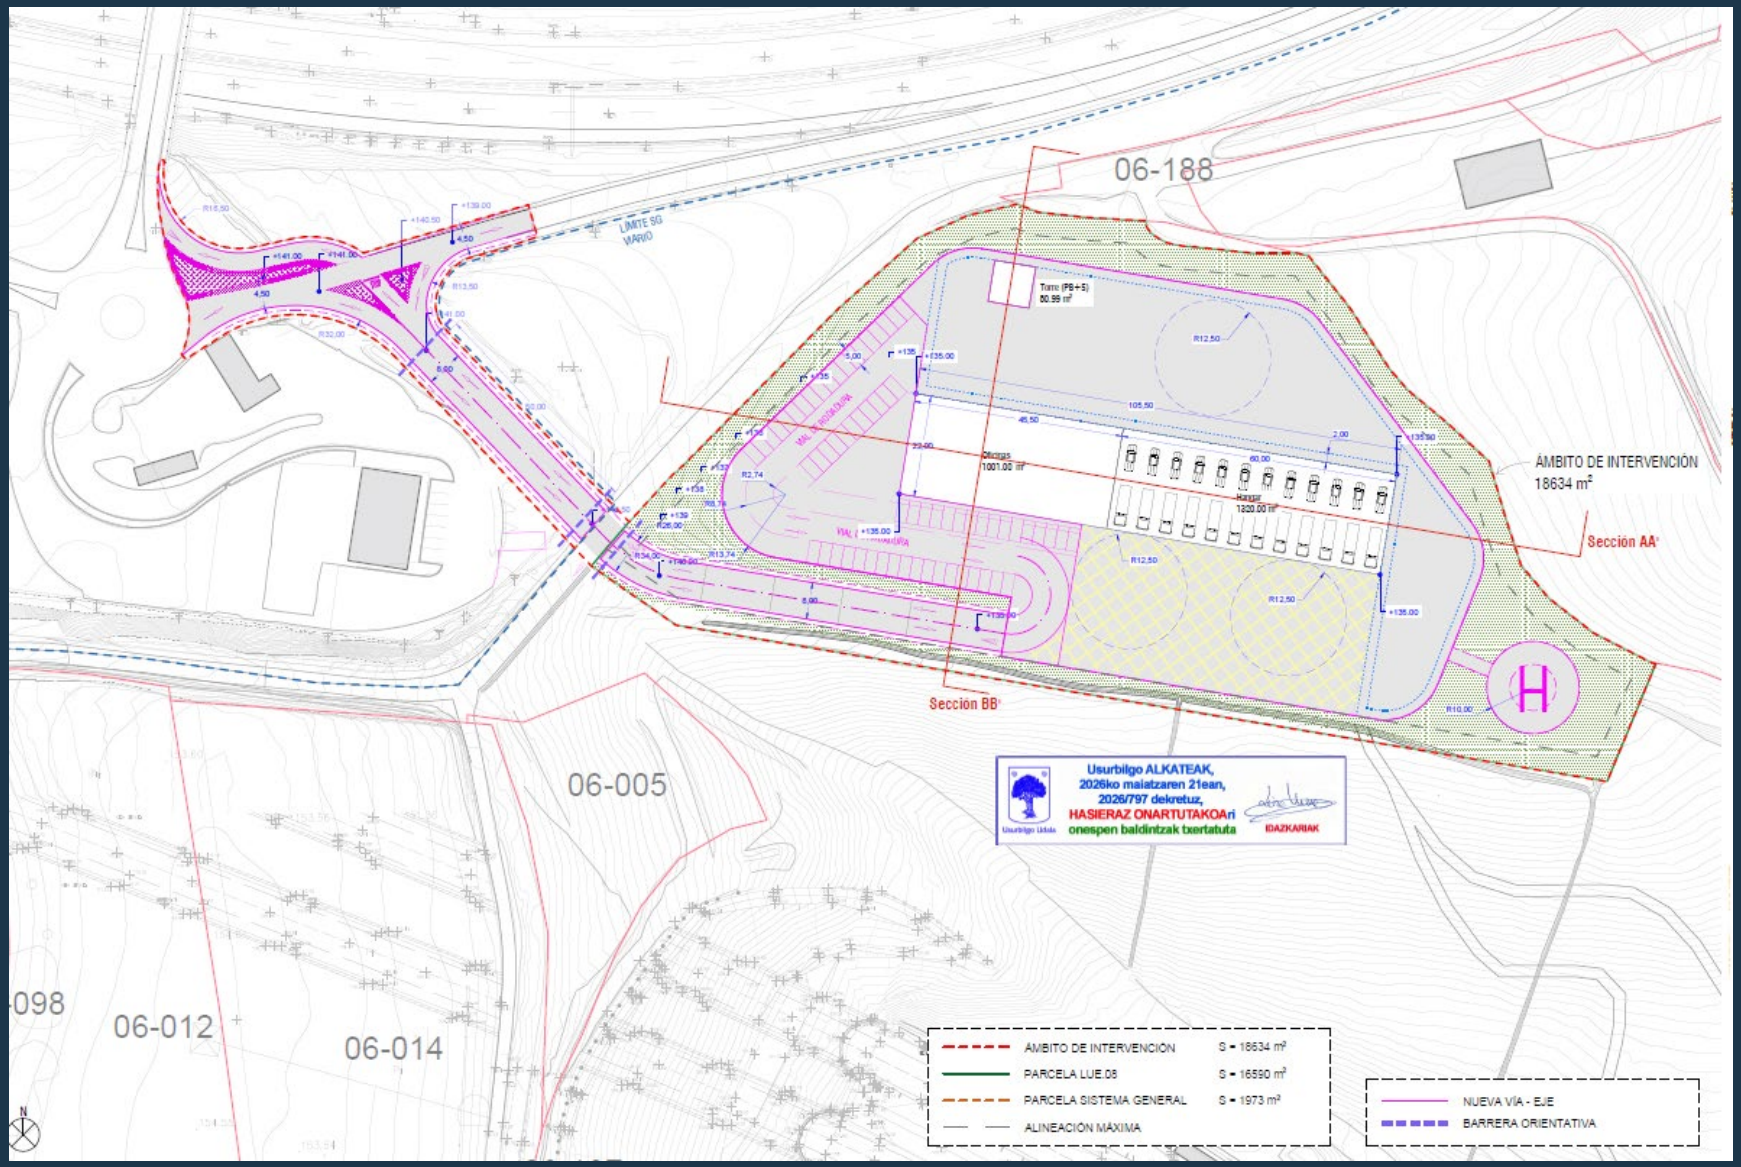



ESPEDIENTEA **EXPEDIENTE**	3HI-055/26-P08
GAIA	**Aritzeta inguruan Gipuzkoako suhiltzaile estazio bat egiteko Plan Berezia**
ASUNTO	Plan Especial para nueva estación de bomberos de Gipuzkoa en zona Aritzeta
UDALERRIA **MUNICIPIO**	**USURBIL (Gipuzkoa)**
EREMU FUNTZIONALA	**Donostialdea – Bidasoa Beherea**
ÁREA FUNCIONAL	Donostialdea-Bajo Bidasoa


Gaztelutxo
Txubillo
Txubillo
ERDIGUNEA / CENTRO
ANTIGUO
Urumea
Donostia / San Sebastián
Gulemendi
Igeldo
Puluko mendia
BERRI
IBAETA
AIETE
Txalin
Arrizorrotz
Mendizorrotz
Leitzaran ibaia
DONOSTIA / SAN SEBASTIÁN
GI-40
GI-20
Tontorrotxiki
AP-8
Bordatxo
MIRAMON-ZORROAGA
GI-20
AP-8
GI-20
Añorga
Amasorraingo mendia
Olloko mendia
Oriamendi
Larrabideko mendia
Oiola
N-634
GI-11
N-634
GI-2132
AP-8
Esperantzagana
USURBIL
Aginaga
Usurbil
Kalezar
N-634
Usurbil
Oria
USURBIL
USURBIL
SASOETA-ATSOBAKAR
N-1
ZABALETA
LASARTE-ORIA
Hernani
Iria


BIDEGI BEZEROAREN ARRETA ZERBITZUA
PROIEKTUAREN EREMUA
ESTACIÓN DE SERVICIO ARITZETA
LASARTE ORIA
DONOSTIAKO HIPODROMOA
HERNANI


SISTEMA GENERAL 1973 m²
LUE.08 16590 m²
06-188
06-005
+135.00
+137.50
+140.00
+142.50
+145.00
SISTEMA GENERAL S=16590 m²
LUE.08 S=1973 m²
LÍMITE SG VIARIO


06-188
06-005
06-012
06-014
LIMITE SG VARIO
ÁMBITO DE INTERVENCIÓN
18634 m²
Sección AA'
Sección BB'
Usurbilgo ALKATEAK,
2026ko maiatzaren 21ean,
2026/797 dekretuz,
HASIERAZ ONARTUTAKOAri
onespen baldintzak txertatuta
IDAZKARIAK
ÁMBITO DE INTERVENCIÓN S = 18634 m²
PARCELA LUE.08 S = 16590 m²
PARCELA SISTEMA GENERAL S = 1973 m²
ALINEACIÓN MÁXIMA
NUEVA VÍA - EJE
BARRERA ORIENTATIVA

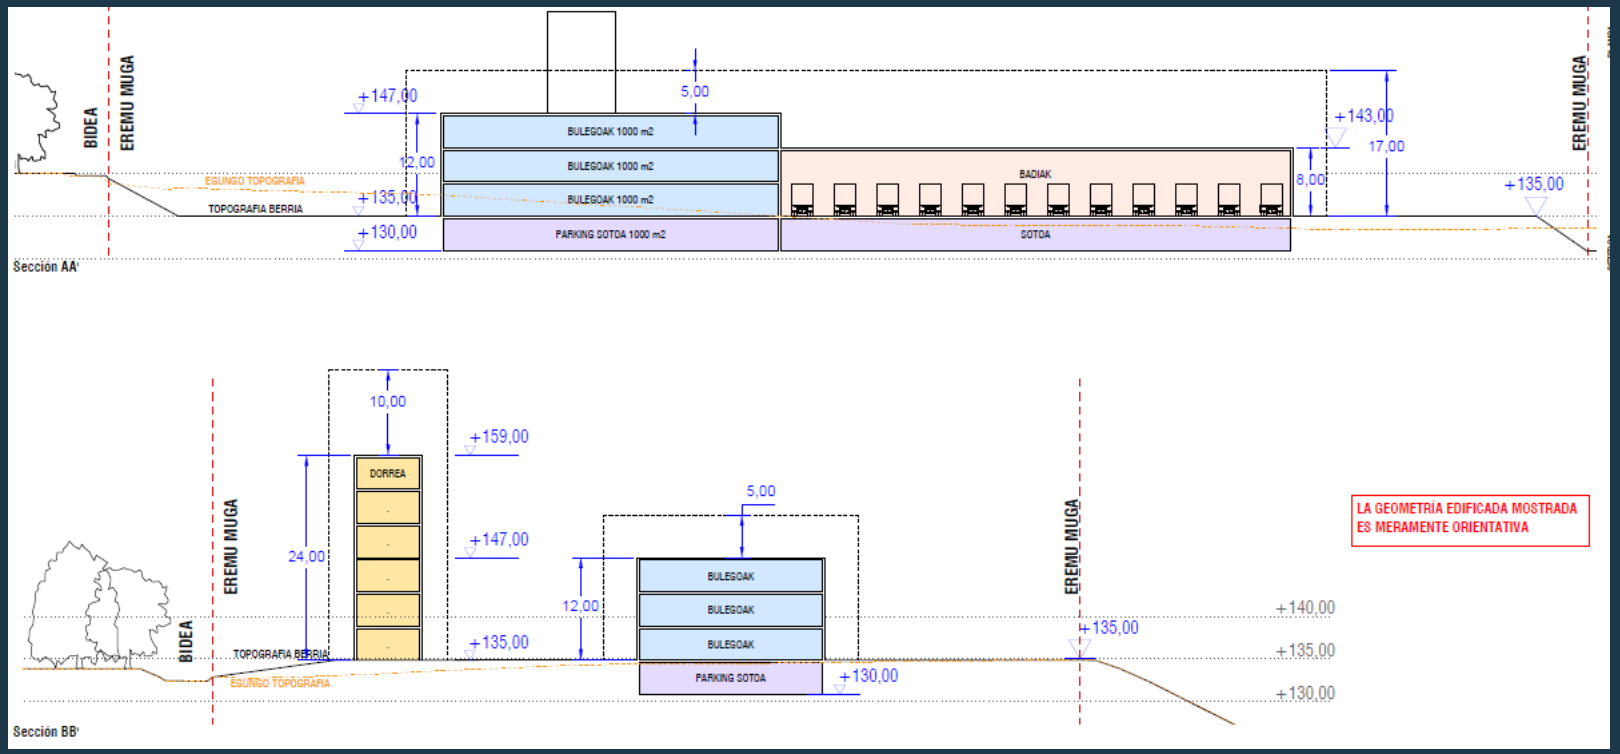
BIDEA
EREMU MUGA
+147,00
5,00
BULEGOAK 1000 m2
BULEGOAK 1000 m2
BULEGOAK 1000 m2
PARKING SOTOA 1000 m2
BADIAK
SOTOA
+143,00
17,00
8,00
12,00
EGUNGO TOPOGRAFIA
TOPOGRAFIA BERRIA
+135,00
+130,00
+135,00
EREMU MUGA
Sección AA'
10,00
+159,00
DORREA
24,00
+147,00
5,00
EREMU MUGA
BULEGOAK
BULEGOAK
BULEGOAK
PARKING SOTOA
12,00
+135,00
+130,00
+140,00
+135,00
+135,00
+130,00
BIDEA
TOPOGRAFIA BERRIA
EGUNGO TOPOGRAFIA
Sección BB'
LA GEOMETRÍA EDIFICADA MOSTRADA
ES MERAMENTE ORIENTATIVA





NUEVOS EQUIPAMIENTOS GENERALES PROPUESTOS EN EL PTP


17 Complejo deportivo de Zubieta (Irun-Hondarribia).

18 Nuevos equipamientos generales dotacionales y terciarios en la Herrera.


19 Nuevos equipamientos generales dotacionales, terciarios y universitarios en el nuevo centro ferroviario de Irun.

20 Proyecto Albaola (Pasai San Pedro)

21 Zona estratégica para la implantación de futuros equipamientos generales de carácter periférico en el triángulo de Aritzeta.

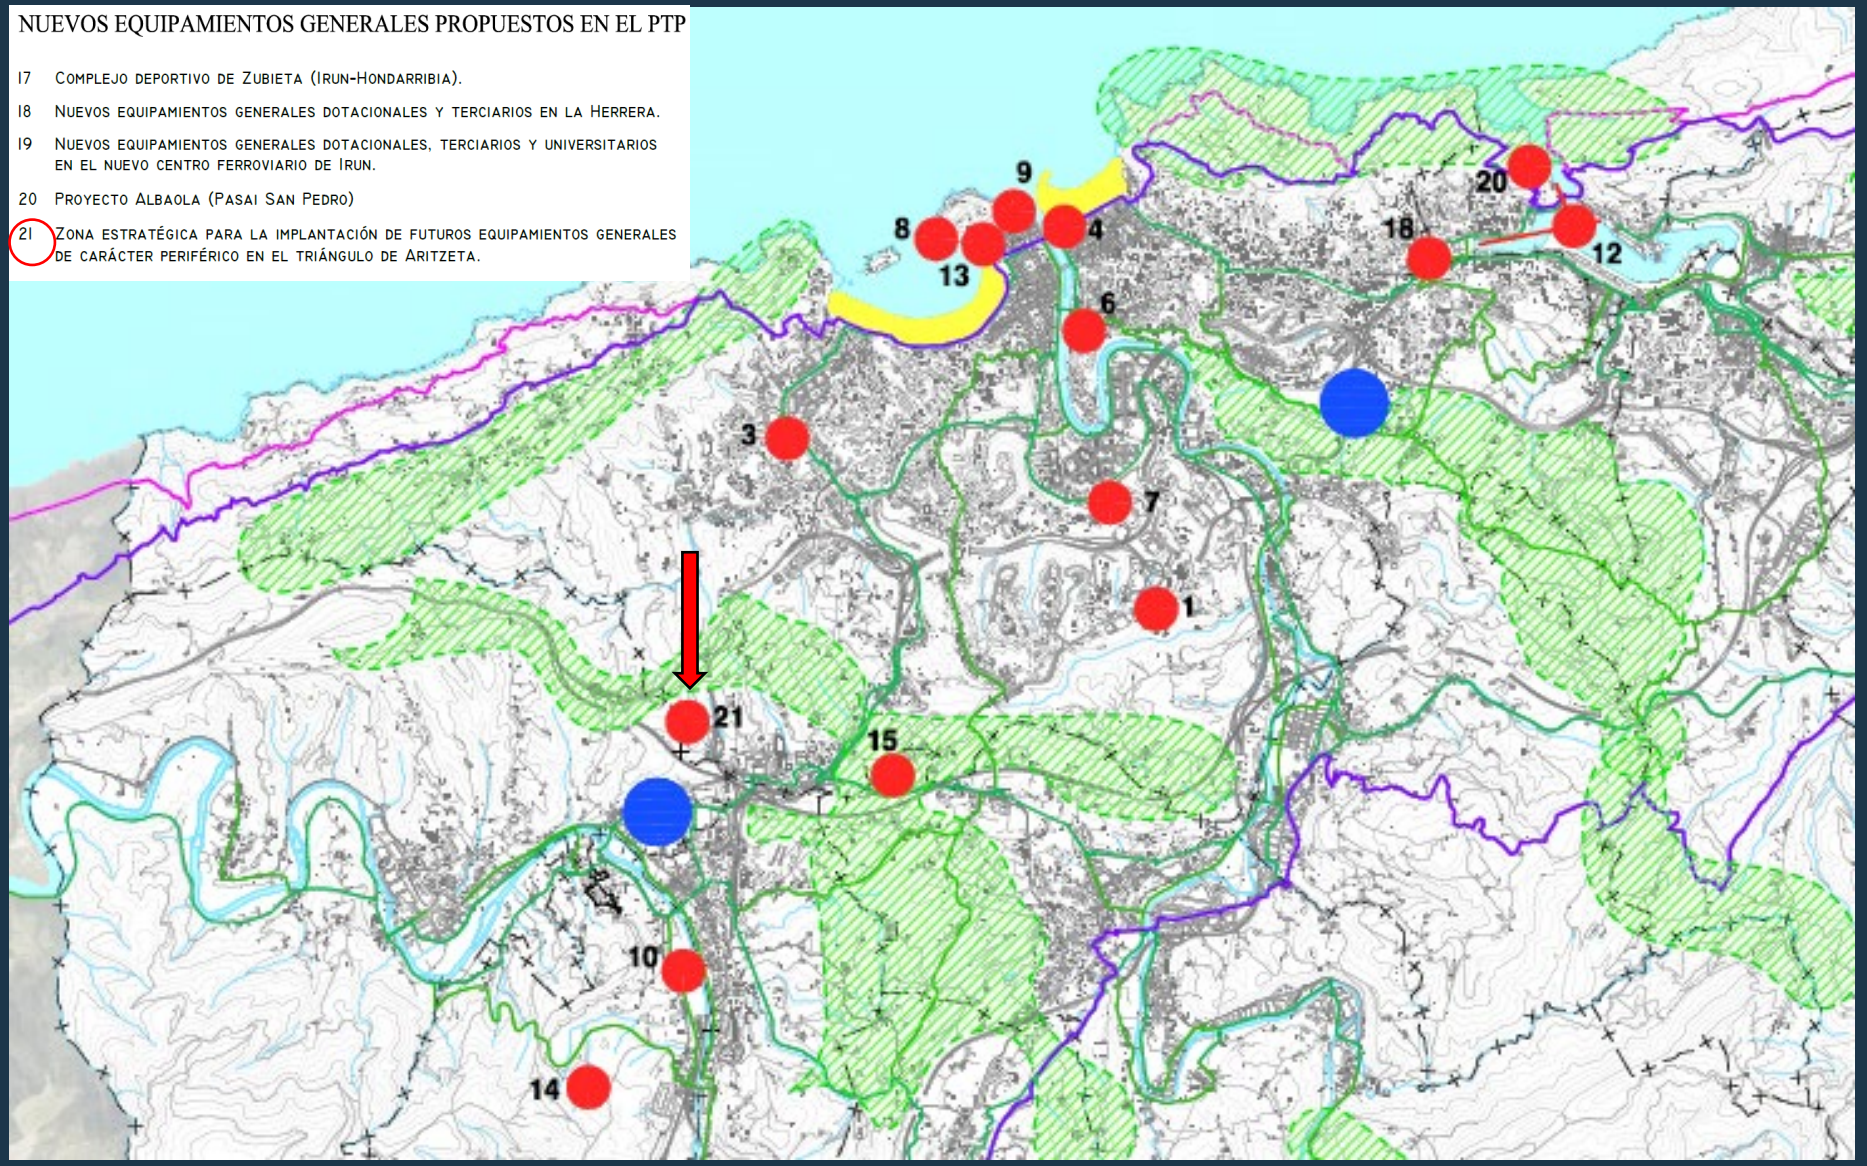


PTS AGROFORESTAL

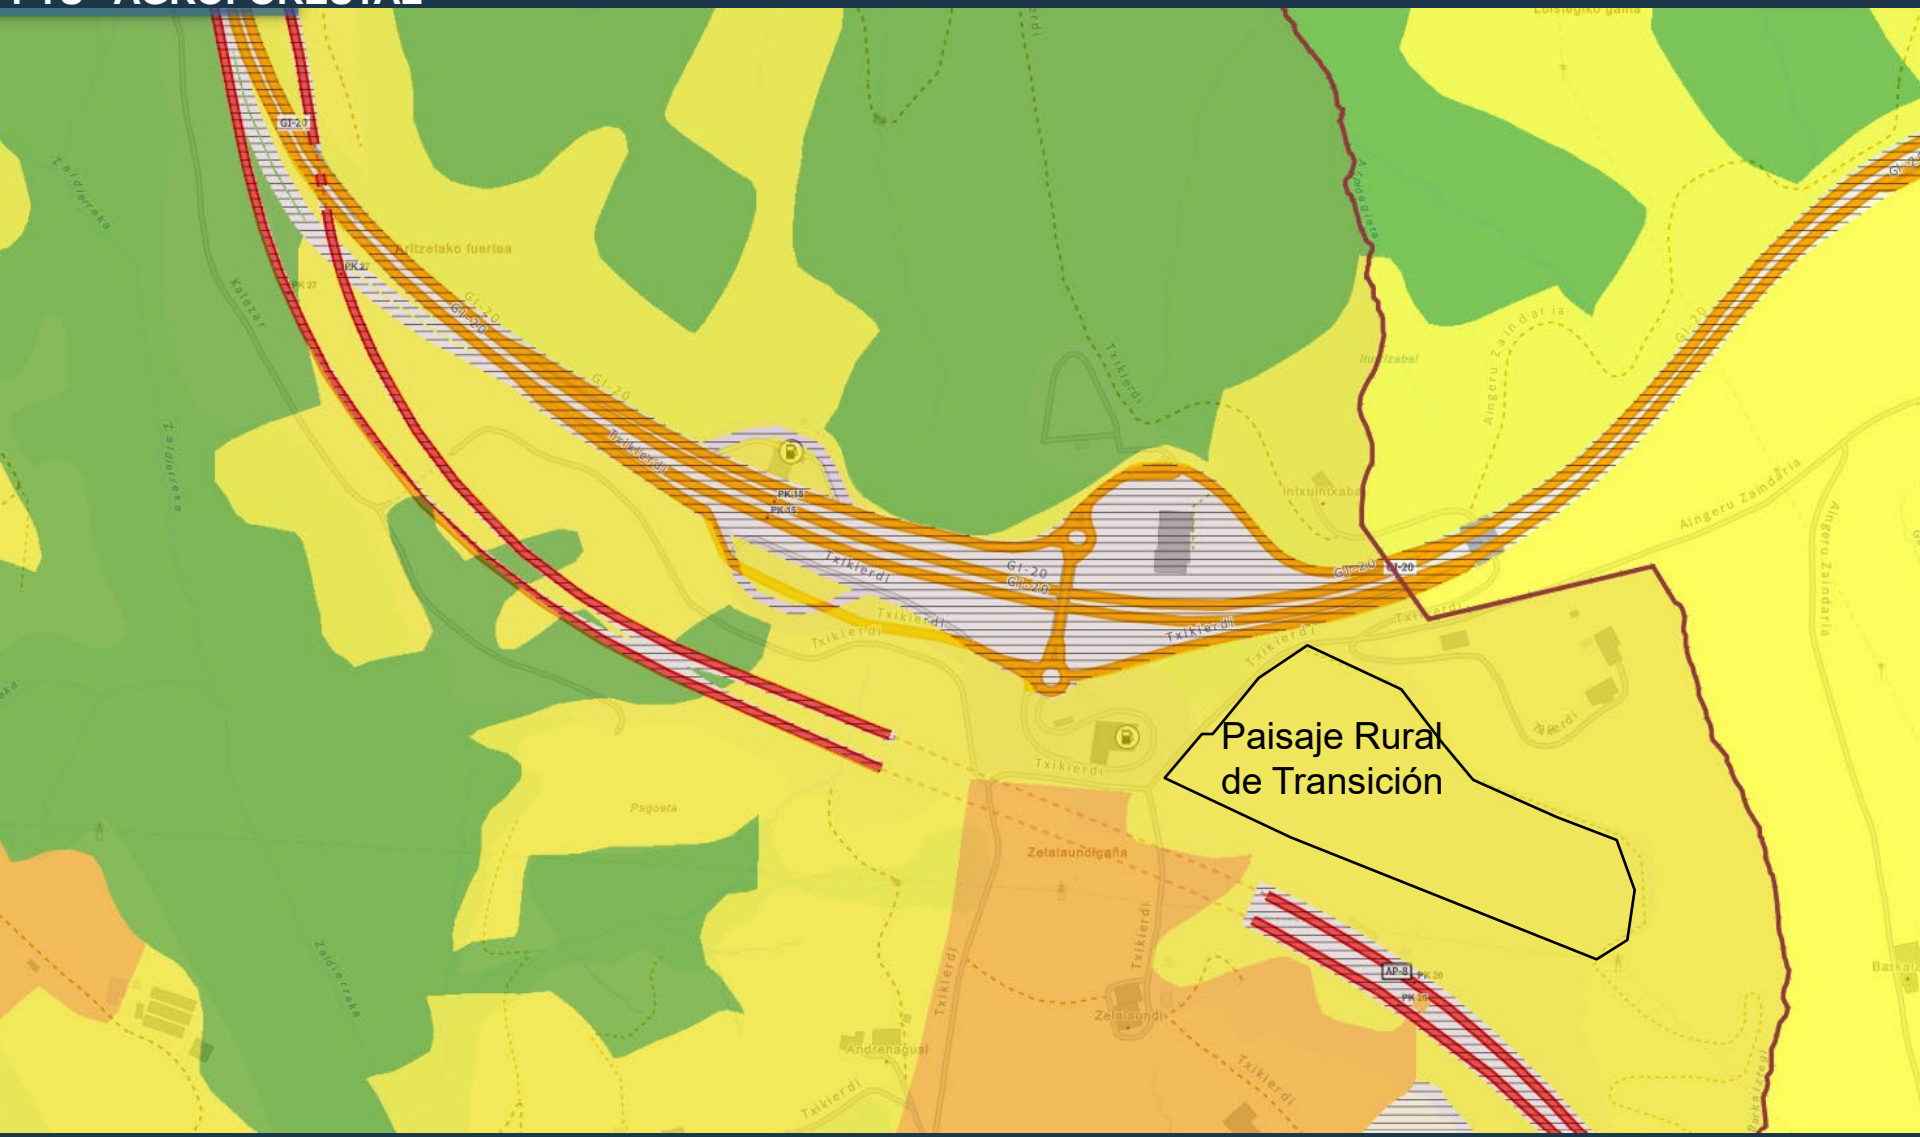

PGOU.

PLANO DE CLASIFICACIÓN

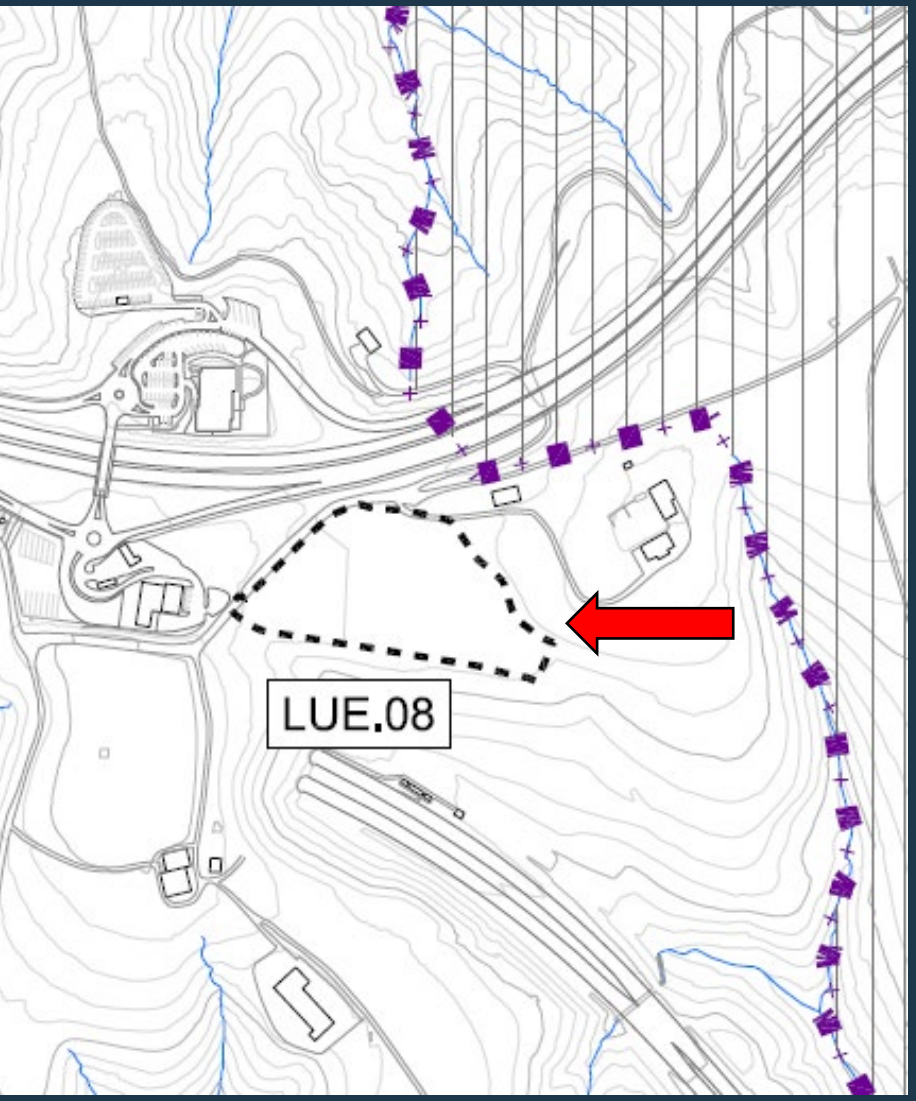

PLANO DE CALIFICACIÓN

