


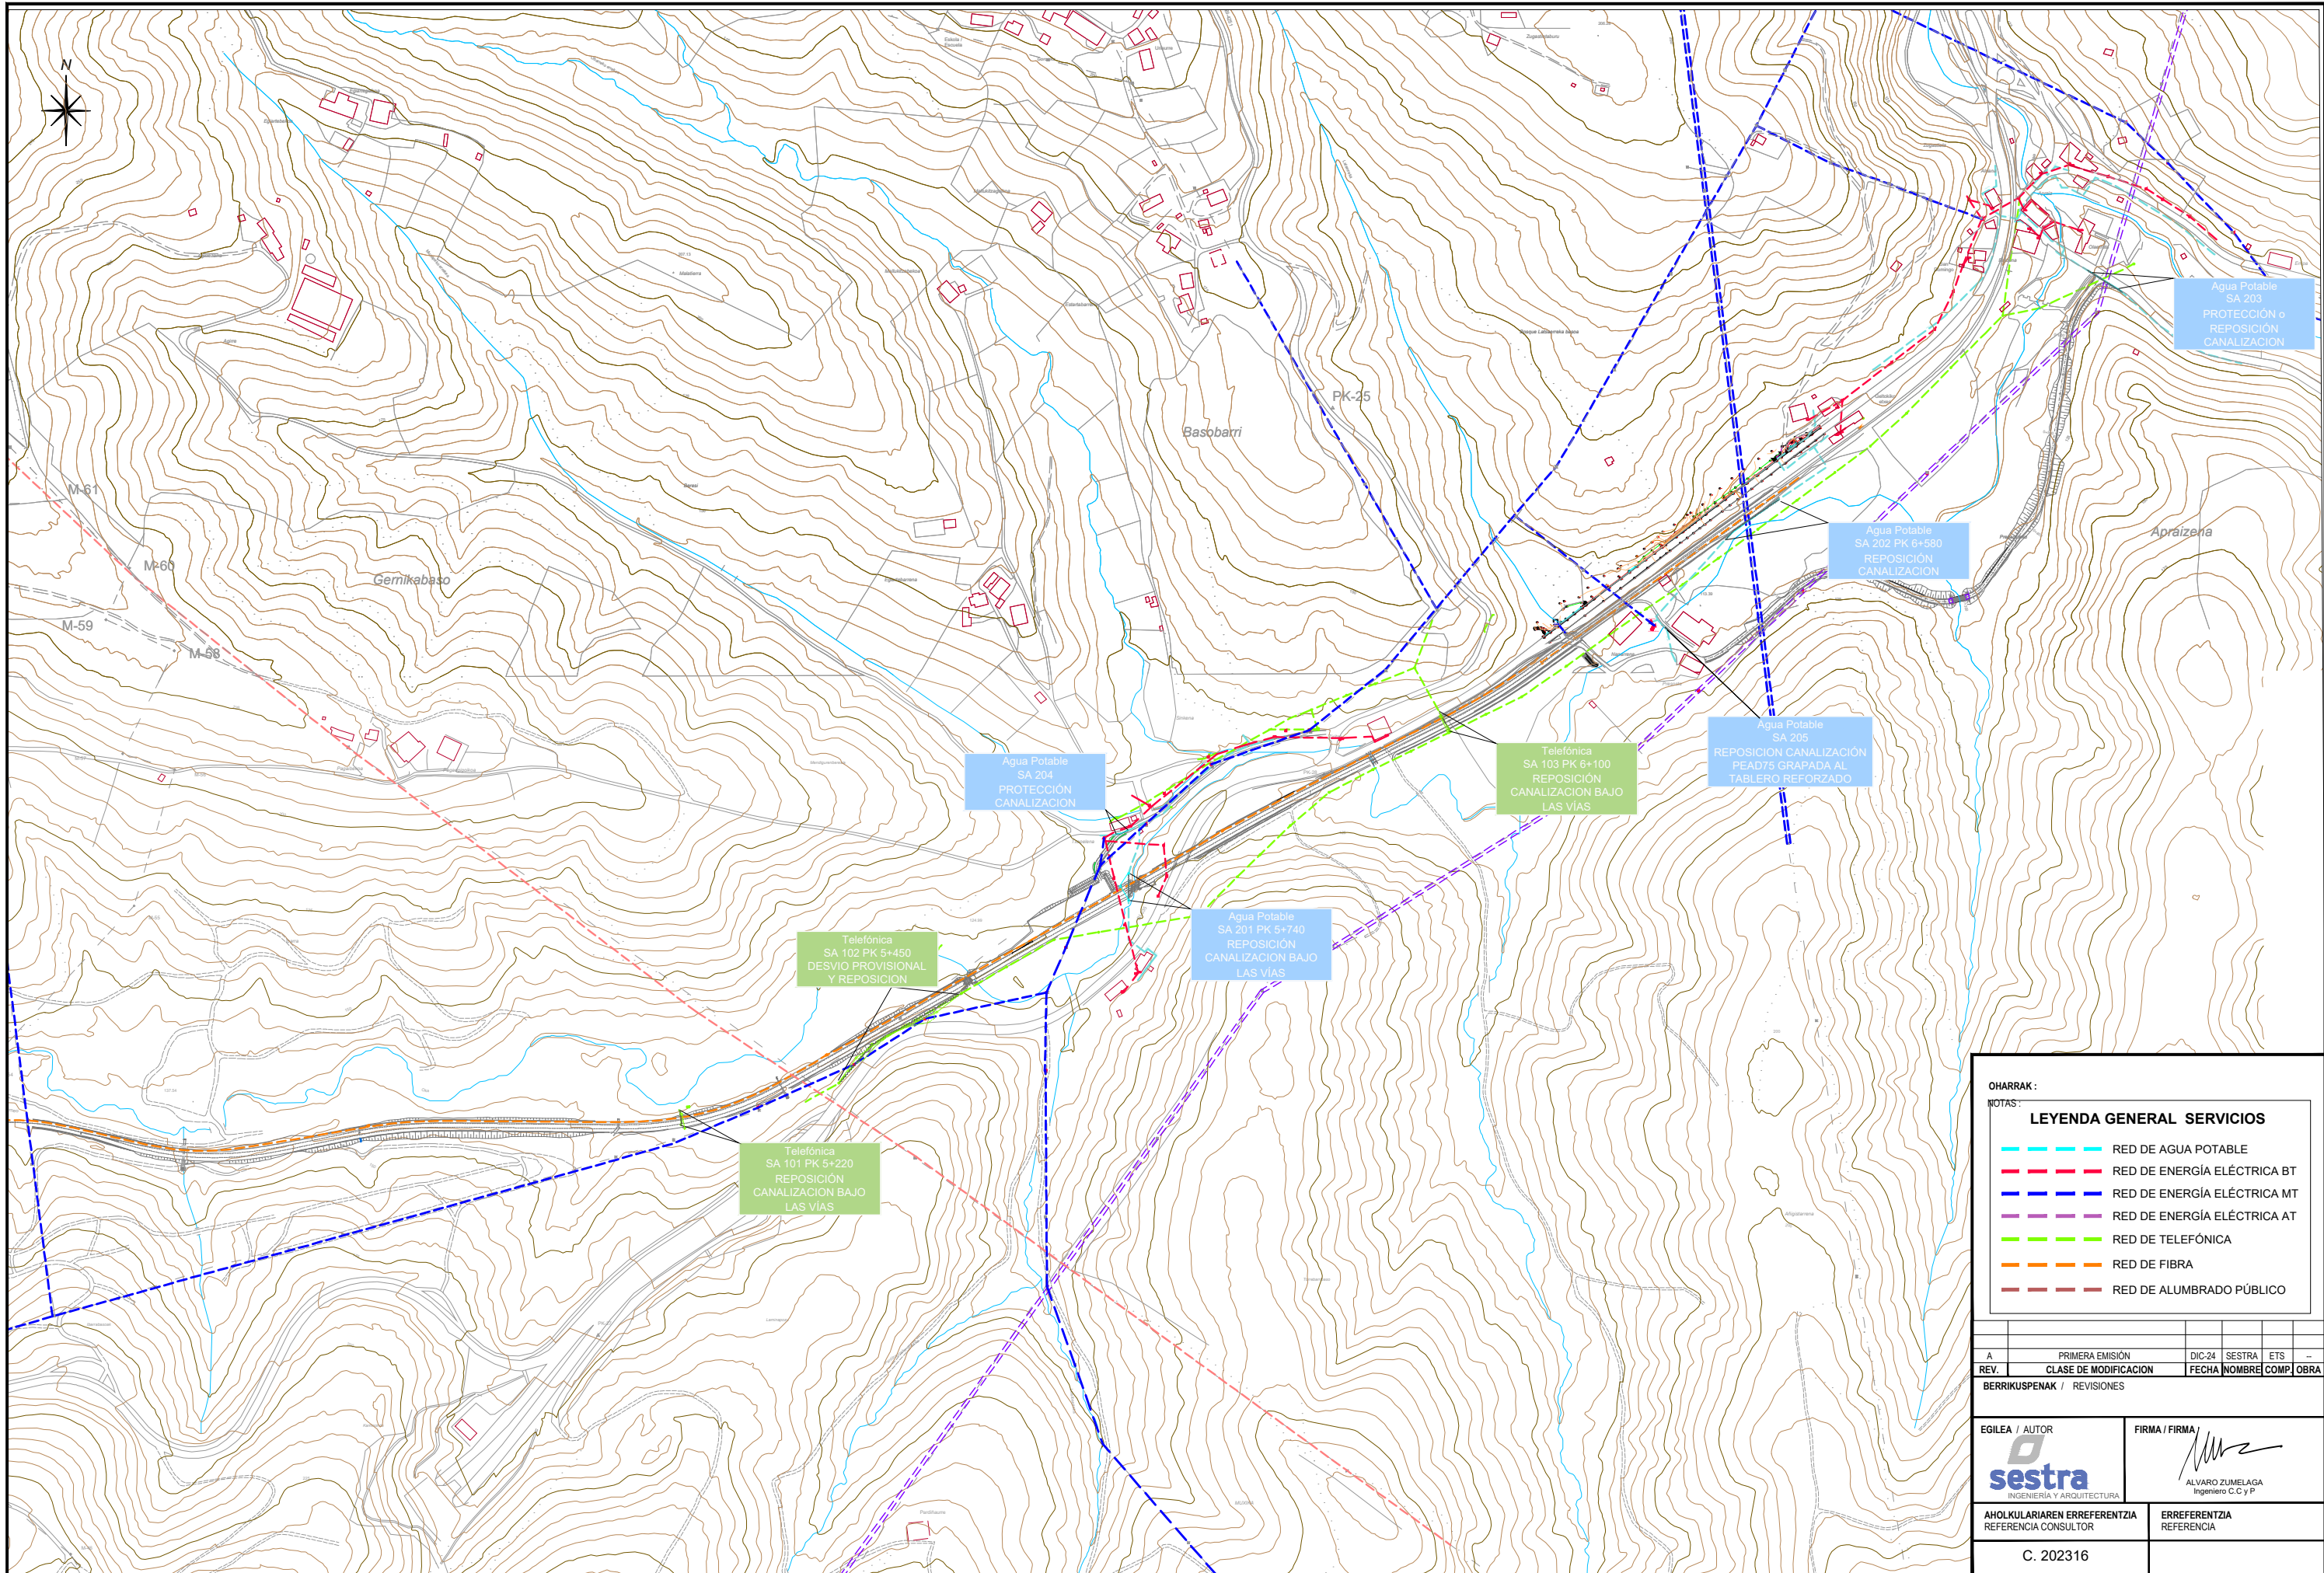

OHARRAK :

NOTAS :

LEYENDA GENERAL SERVICIOS

- RED DE AGUA POTABLE
- RED DE ENERGÍA ELÉCTRICA BT
- RED DE ENERGÍA ELÉCTRICA MT
- RED DE ENERGÍA ELÉCTRICA AT
- RED DE TELEFÓNICA
- RED DE FIBRA
- RED DE ALUMBRADO PÚBLICO

A	PRIMERA EMISIÓN	DIC-24	SESTRA	ETS	...
REV.	CLASE DE MODIFICACIÓN	FECHA	NOMBRE	COMP.	OBRA

BERRIKUSPENAK / REVISIONES

EGILEA / AUTOR

sestra

INGENIERÍA Y ARQUITECTURA

FIRMA / FIRMA

ALVARO ZUMELAGA

Ingeniero C.C y P






AHOLKULARIAREN ERREFERENTZIA

REFERENCIA CONSULTOR

C. 202316

ERREFERENTZIA



REFERENCIA

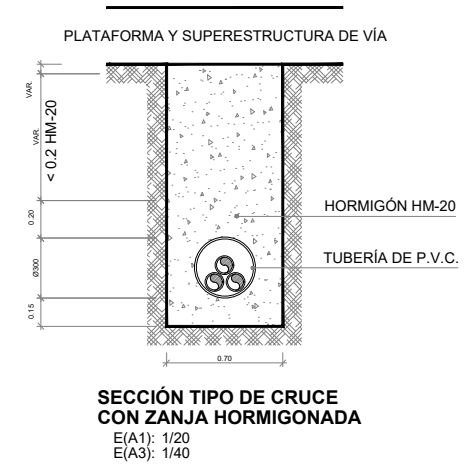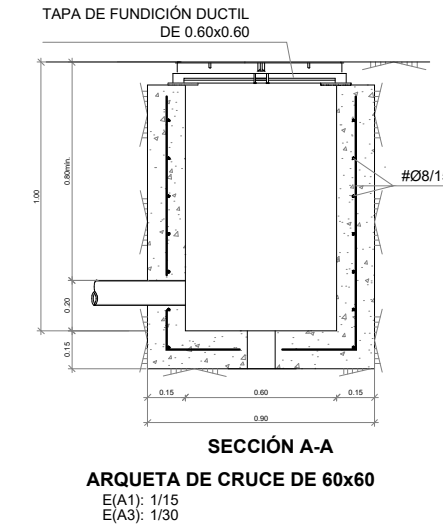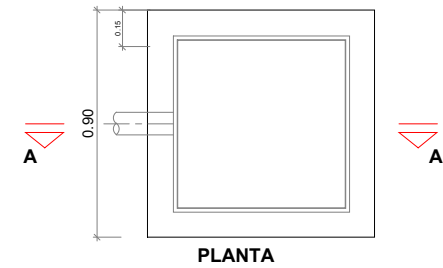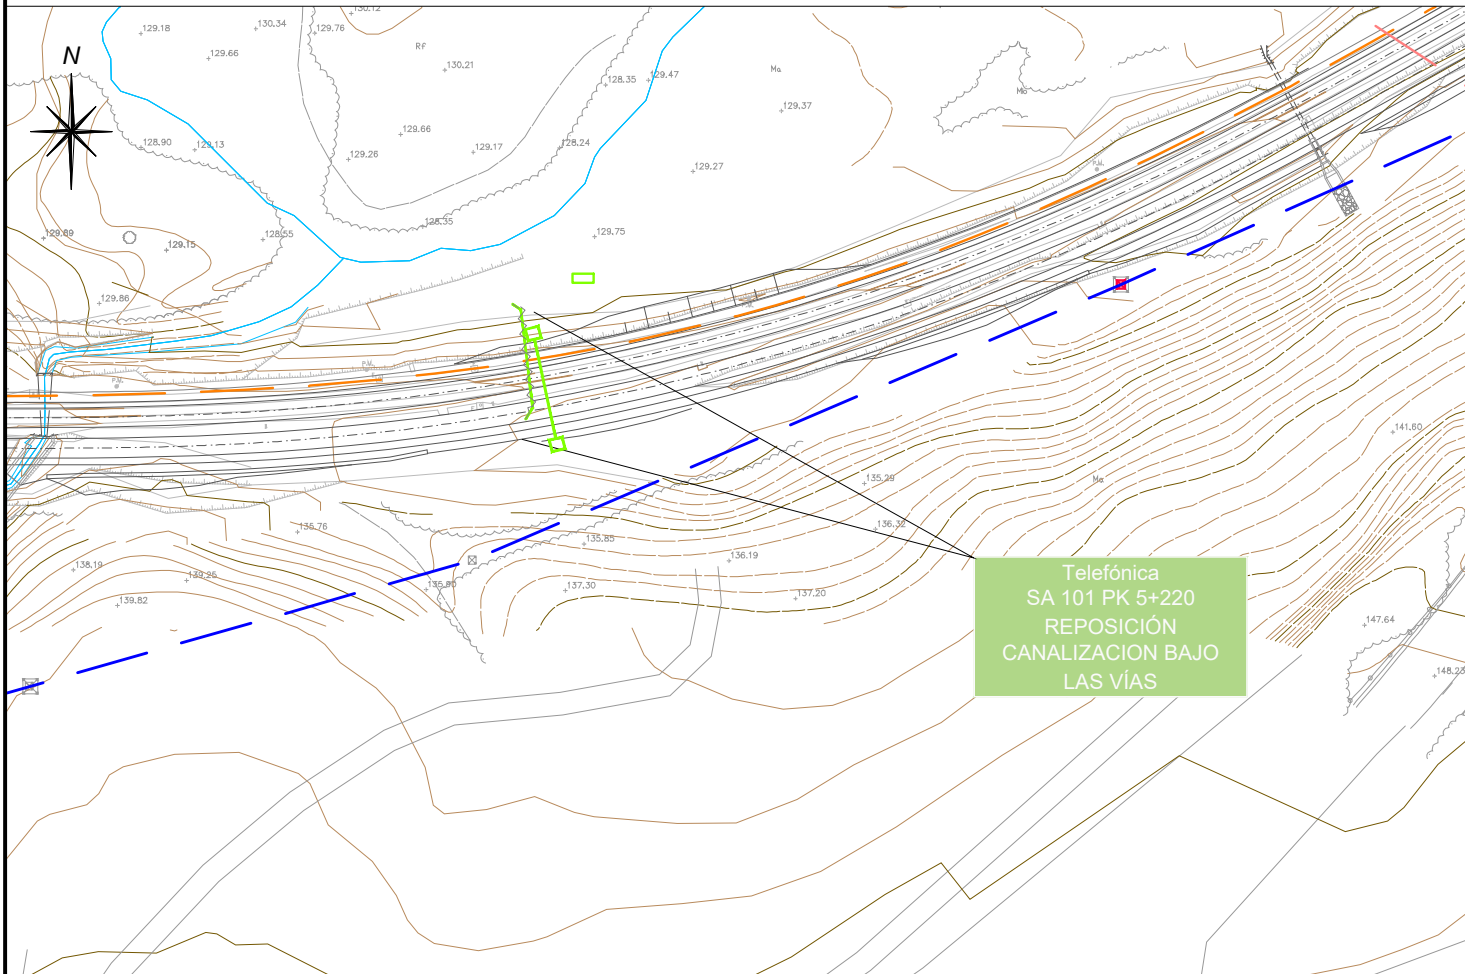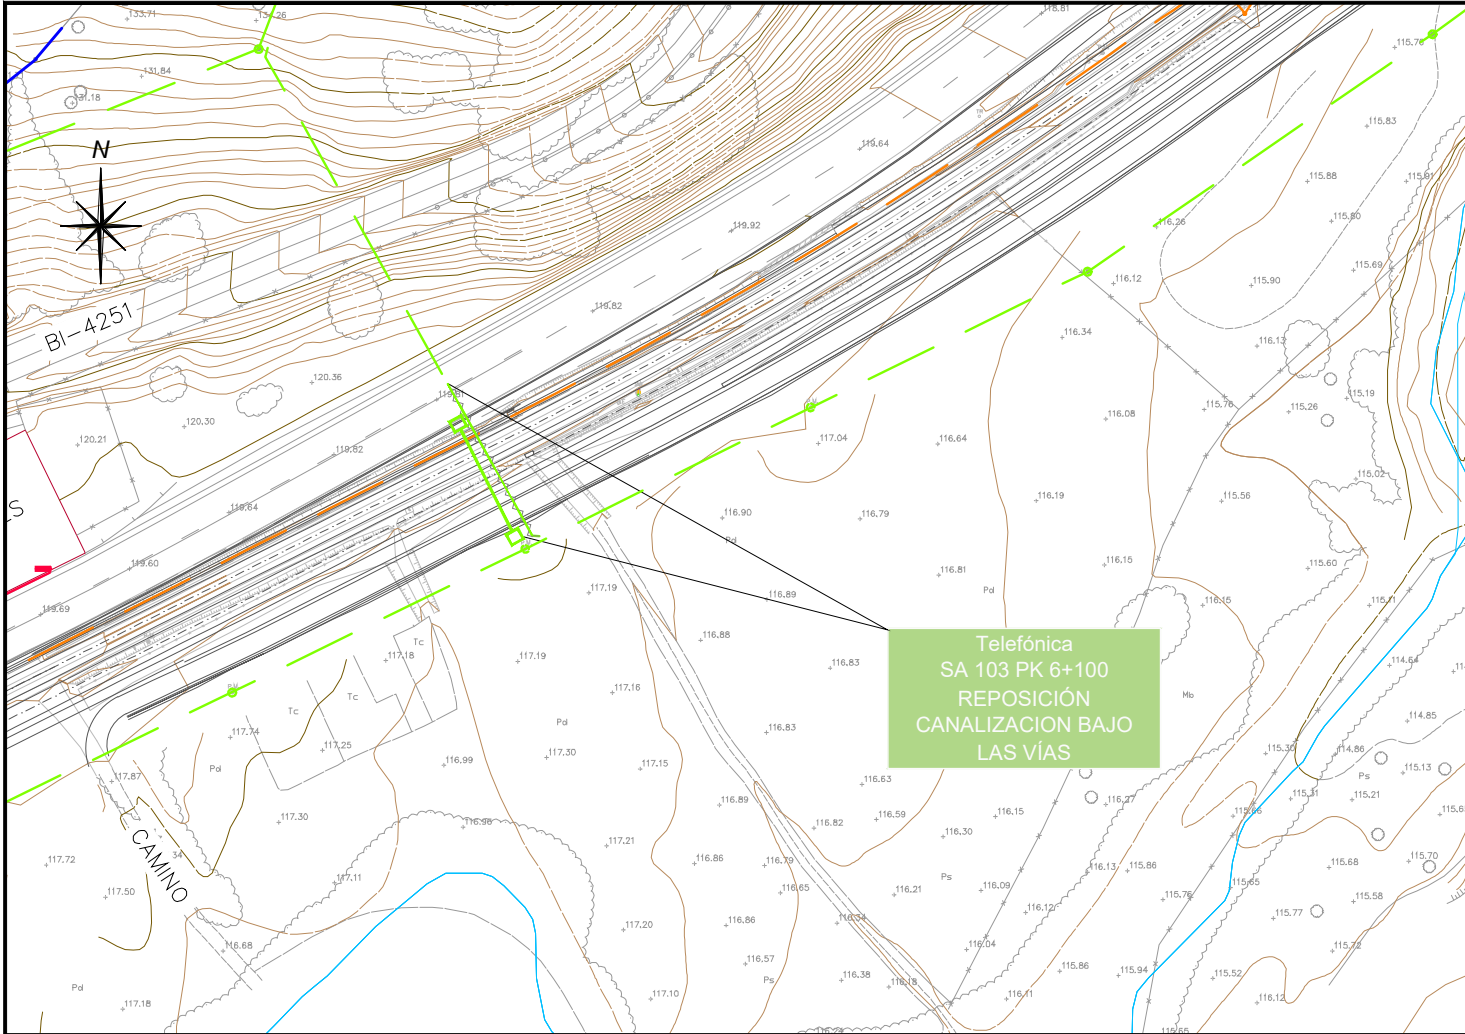

LEYENDA AFECCIONES TELEFONÍA	
	RED DE TELEFÓNICA EXISTENTE
	DESVÍO PROVISIONAL TELEFÓNICA
	REPOSICIÓN RED DE TELEFÓNICA
	DE TELEFÓNICA A ANULAR

LEYENDA GENERAL SERVICIOS	
	RED DE AGUA POTABLE
	RED DE ENERGÍA ELÉCTRICA BT
	RED DE ENERGÍA ELÉCTRICA MT
	RED DE ENERGÍA ELÉCTRICA AT
	RED DE TELEFÓNICA
	RED DE FIBRA
	RED DE ALUMBRADO PÚBLICO

OHARRAK :					
NOTAS :					
BERRIKUSPENAK / REVISIONES					
A		PRIMERA EMISIÓN	DIC-24	SESTRA	ETS
REV.	CLASE DE MODIFICACION	FECHA	NOMBRE	COMP.	OBRA
EGILEA / AUTOR		FIRMA / FIRMA			
sestra		ALVARO ZUMELAGA			
AHOLKULARIAREN ERREFERENTZIA		ERREFERENTZIA			
REFERENCIA CONSULTOR		REFERENCIA			
C. 202316					

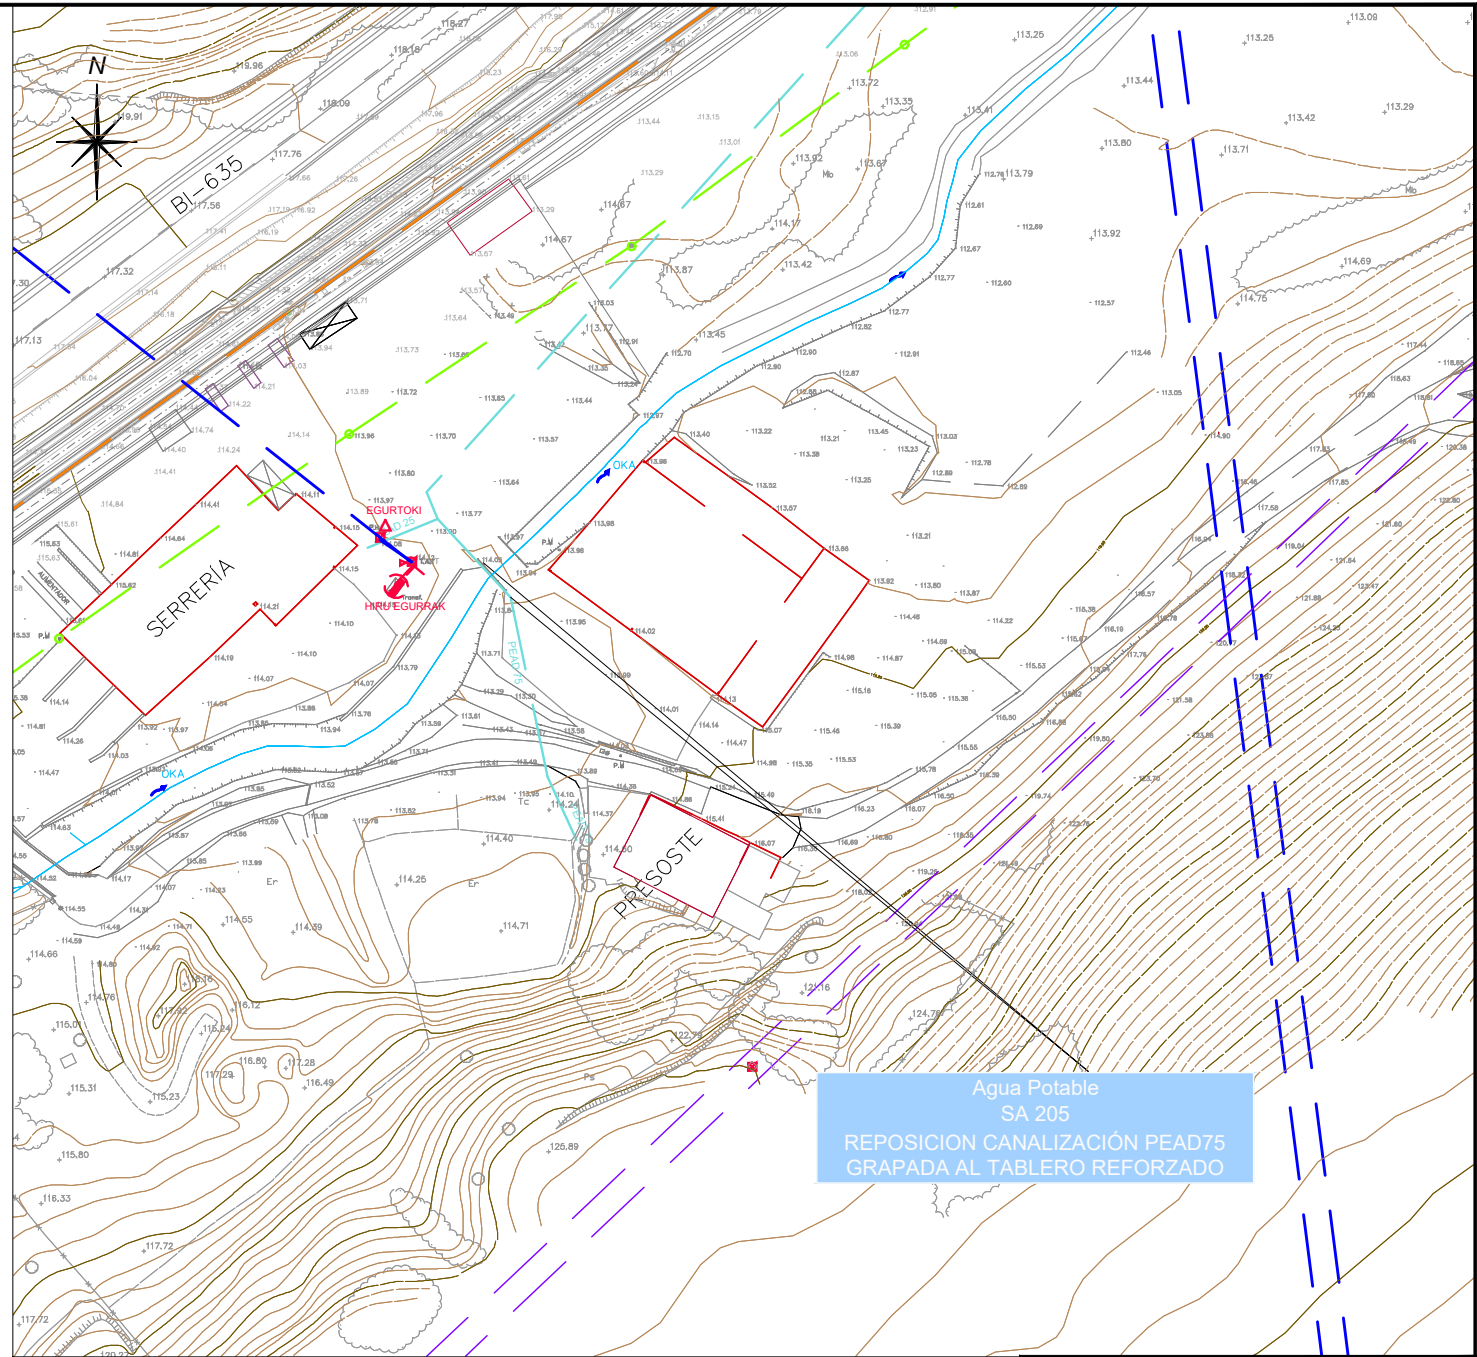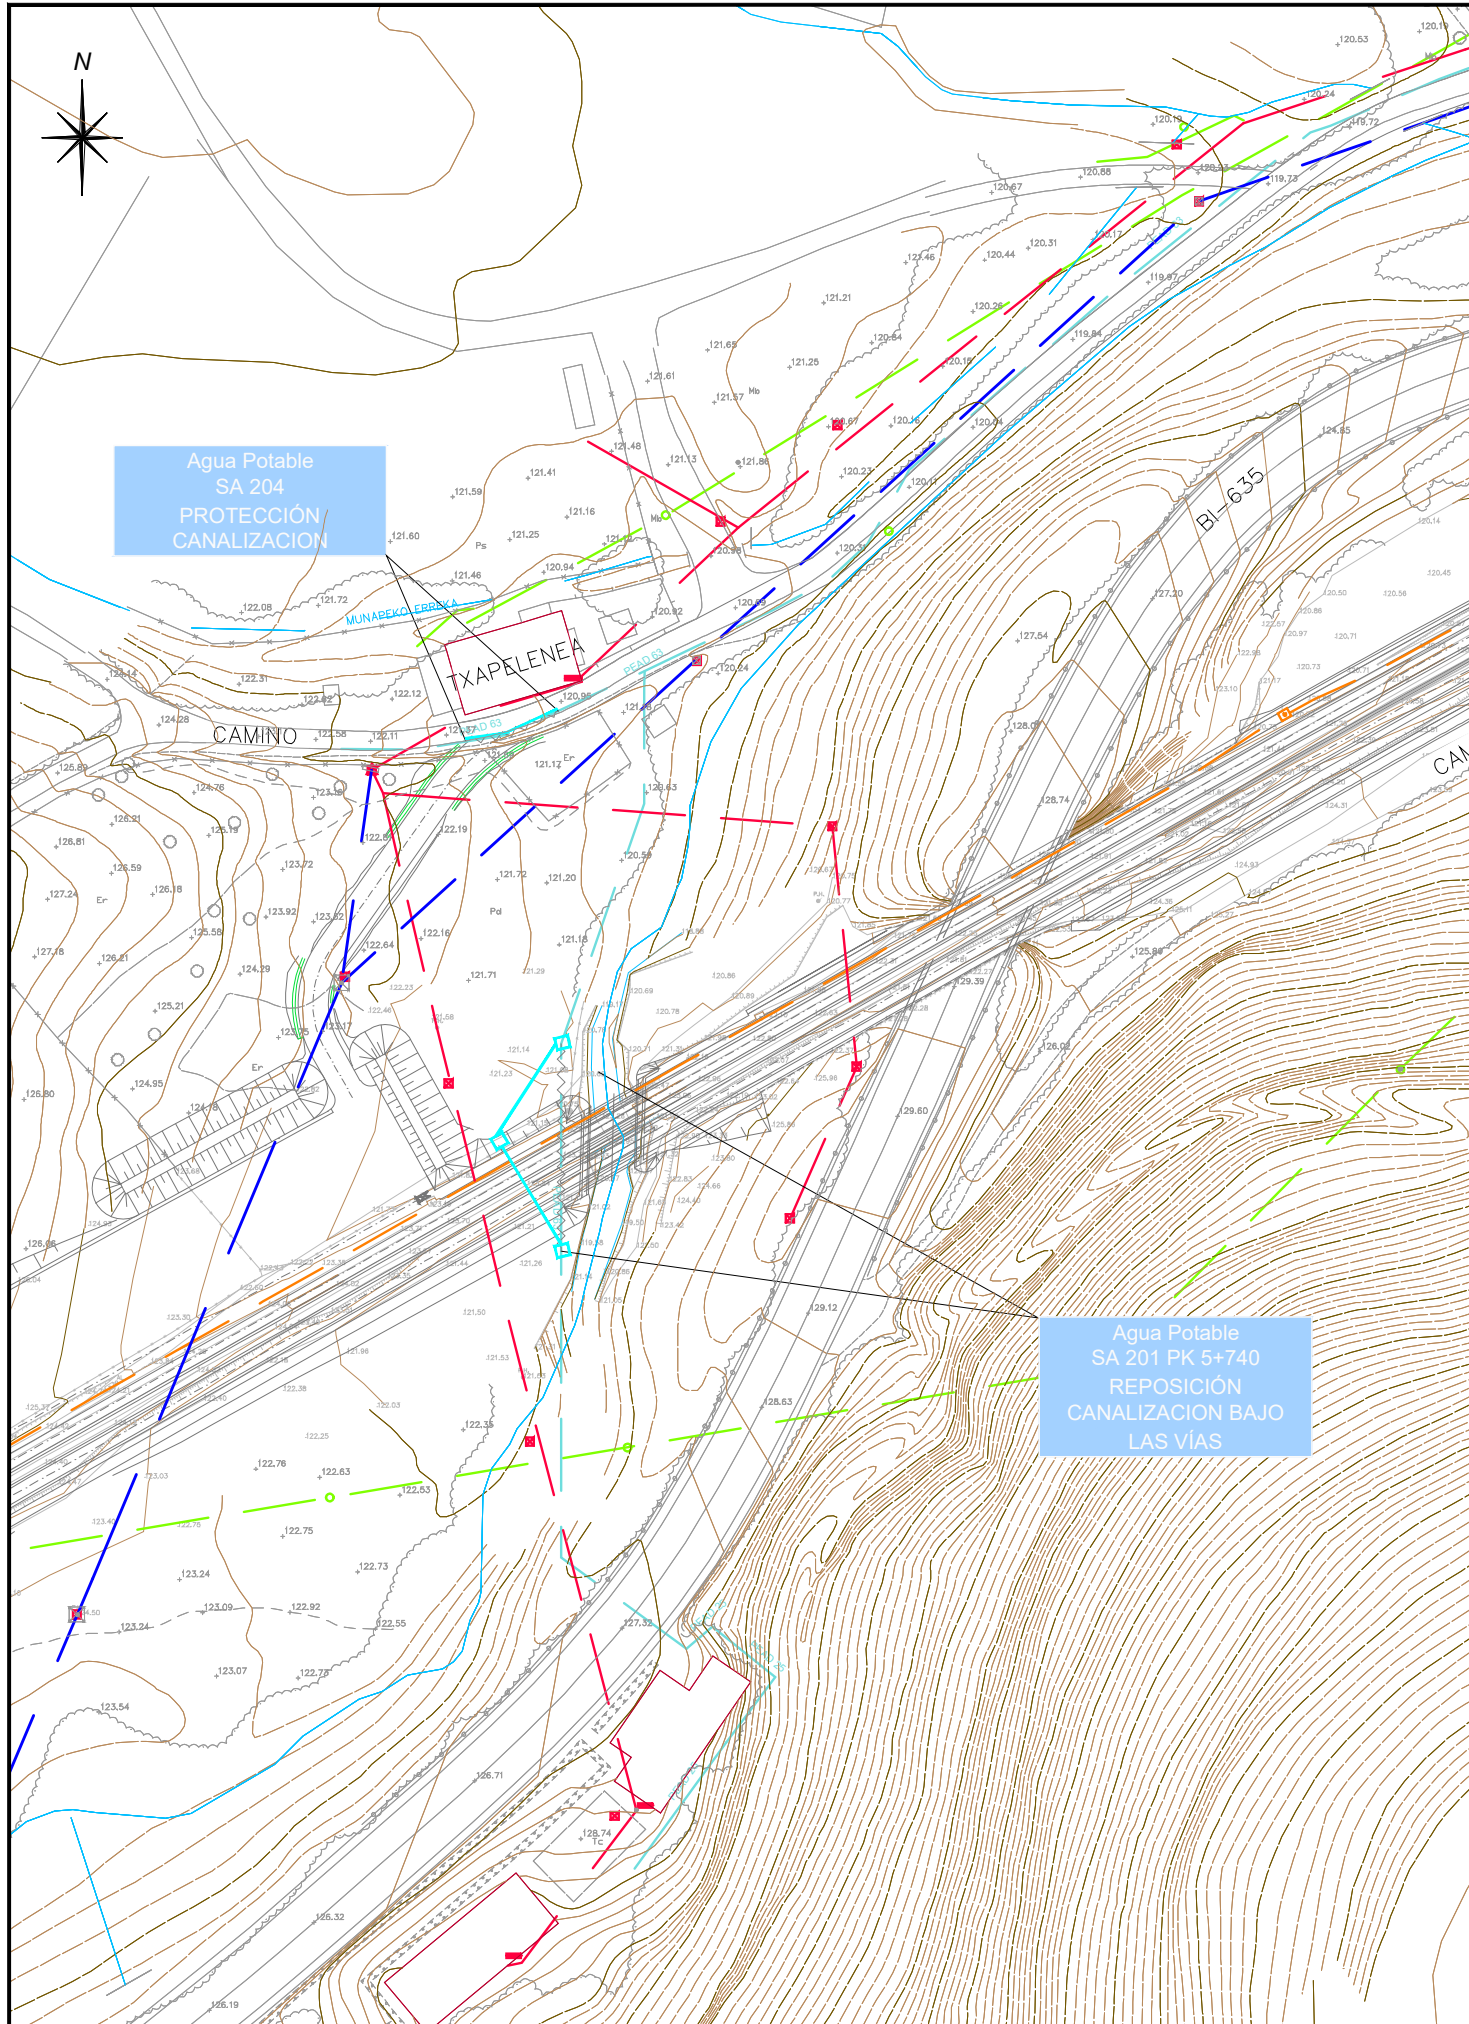

LEYENDA AFECCIONES AGUA POTABLE

- RED DE AGUA POTABLE
- REPOSICIÓN DE AGUA POTABLE
- AGUA POTABLE A ANULAR

LEYENDA GENERAL SERVICIOS

- RED DE AGUA POTABLE
- RED DE ENERGÍA ELÉCTRICA BT
- RED DE ENERGÍA ELÉCTRICA MT
- RED DE ENERGÍA ELÉCTRICA AT
- RED DE TELEFÓNICA
- RED DE FIBRA
- RED DE ALUMBRADO PÚBLICO

OHARRAK:
NOTAS:

A	PRIMERA EMISIÓN	DIC-24	SESTRA	ETS	...
REV.	CLASE DE MODIFICACION	FECHA	NOMBRE	COMP.	OBRA

BERRIKUSPENAK / REVISIONES

EGILEA / AUTOR
sestra
INGENIERÍA Y ARQUITECTURA

FIRMA / FIRMA
ALVARO ZUMELAGA
Ingeniero C.C y P

AHOLKULARIAREN ERREFERENTZIA
REFERENCIA CONSULTOR



ERREFERENTZIA
REFERENCIA

C. 202316

ERAGINDAKO ZERBITZUAK
EDATEKO URA OINPLANOA
SERVICIOS AFECTADOS
AGUA POTABLE - PLANTA

PLANOAREN IZENBURUA
TÍTULO DEL PLANO
13.2.2

ORRIA / HOJA
1 Sigue 2

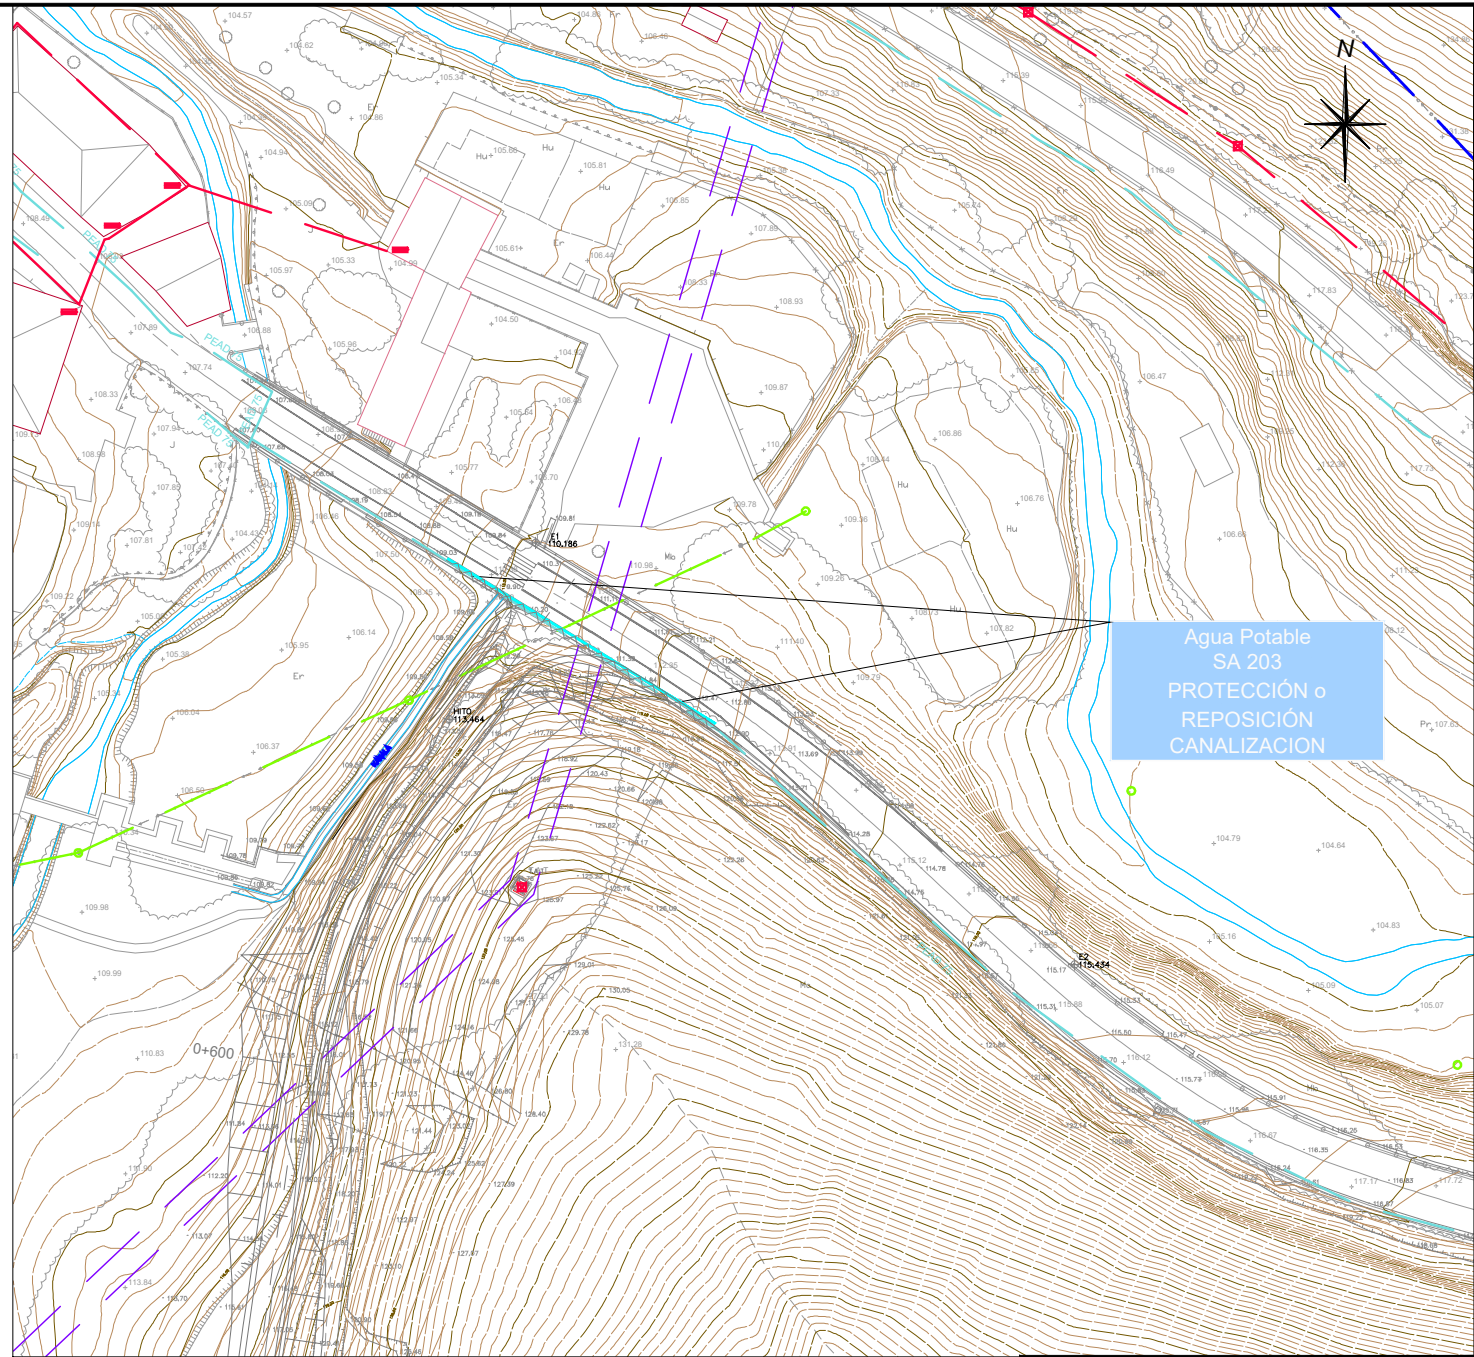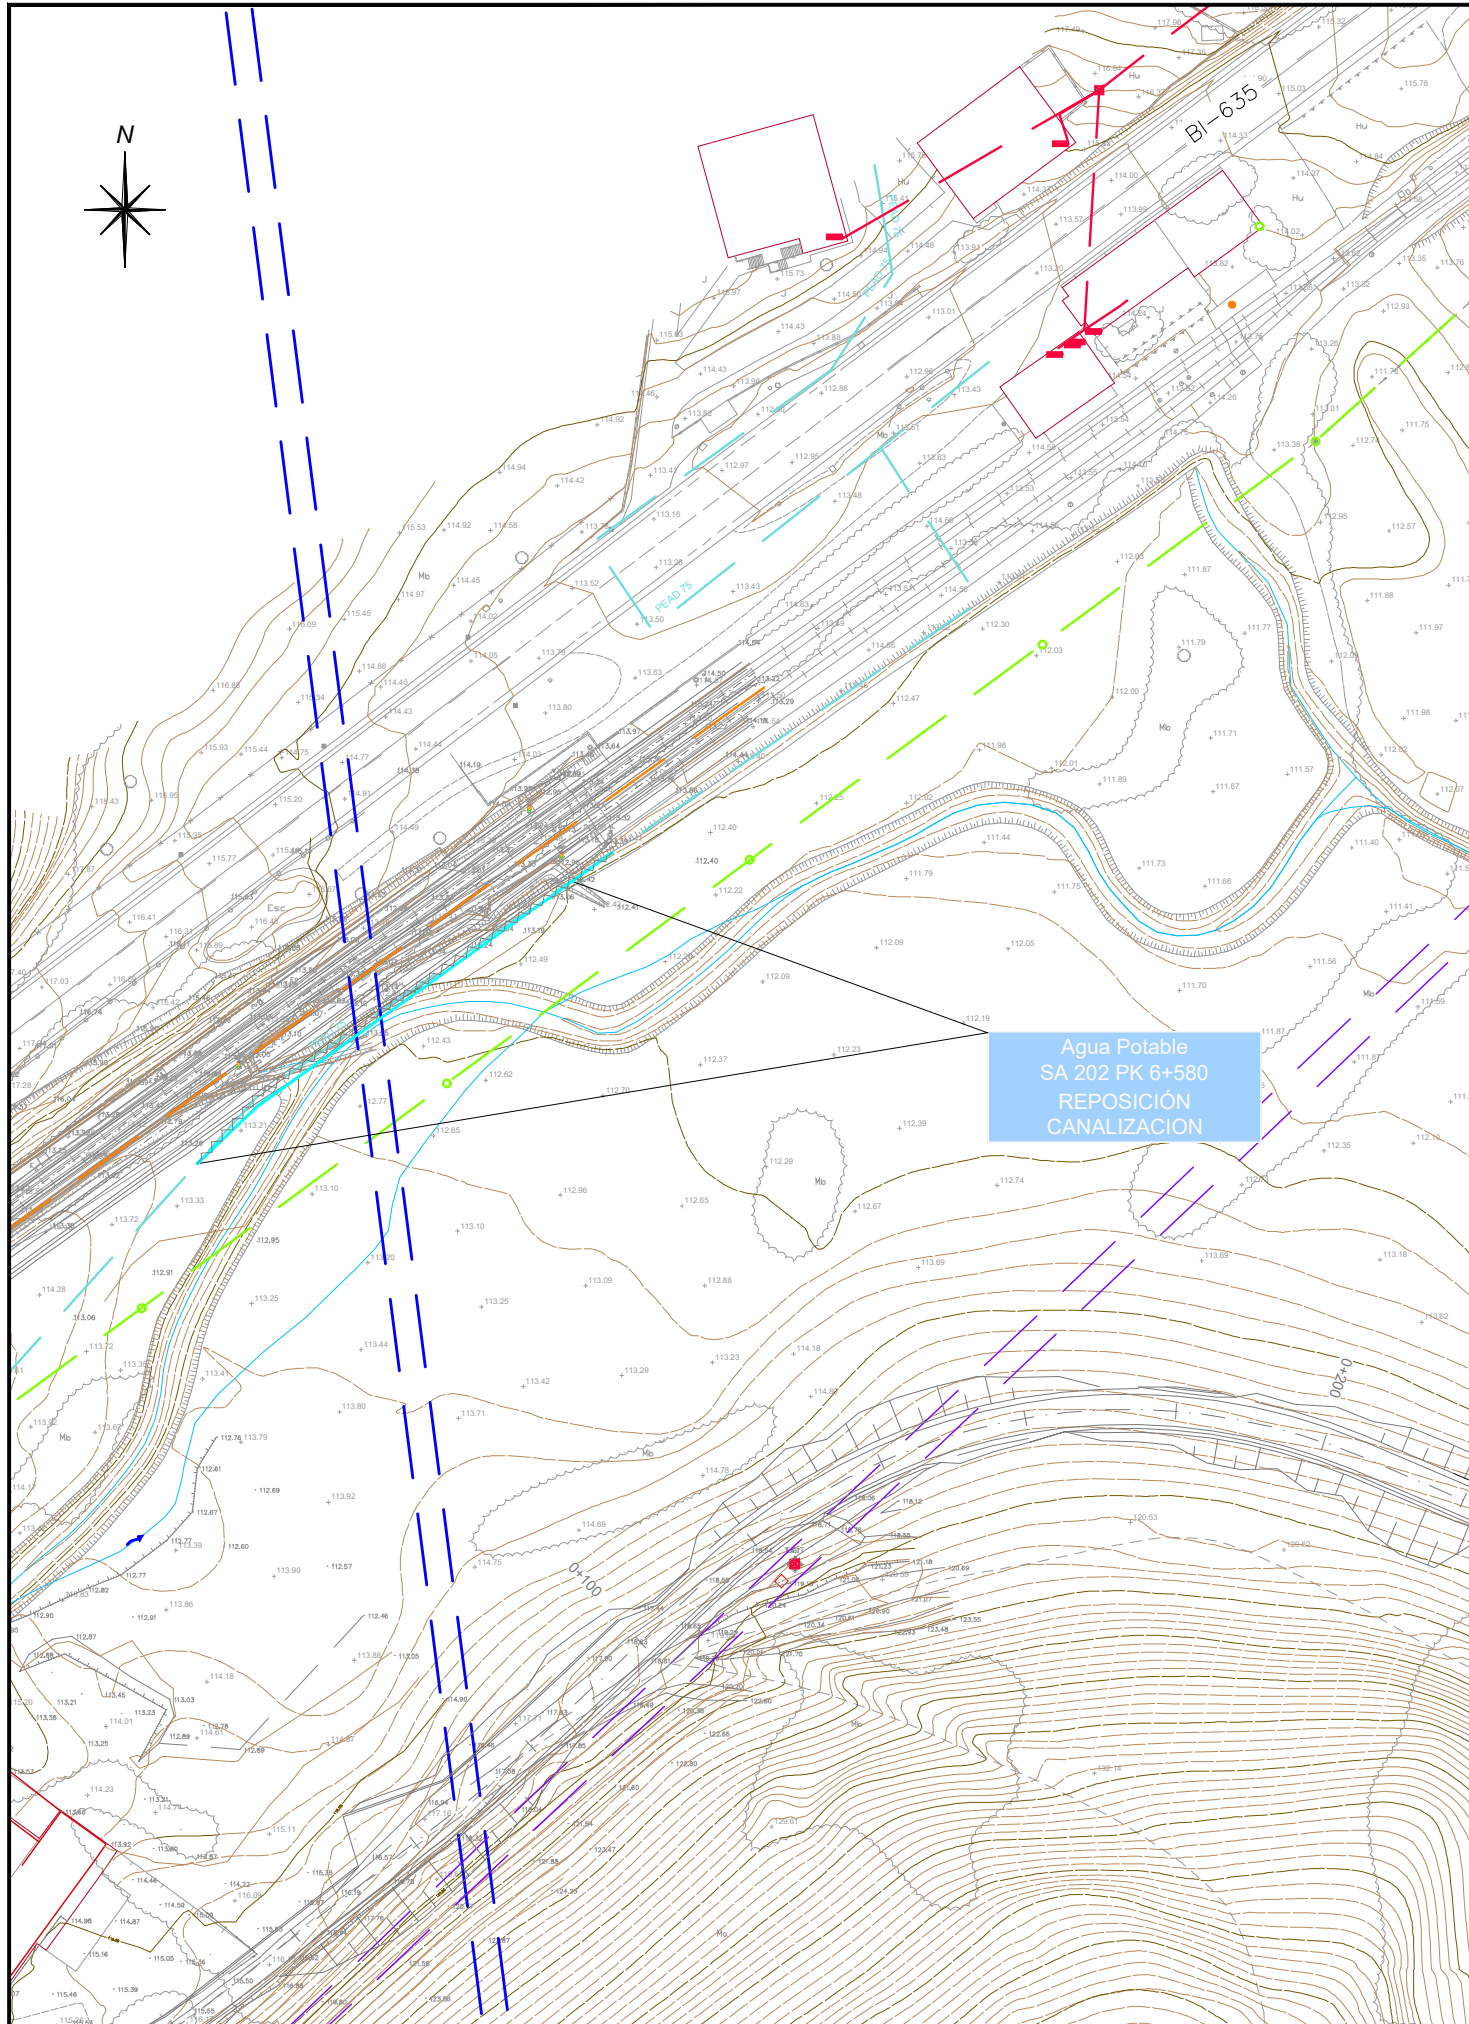

LEYENDA AFECCIONES AGUA POTABLE

- RED DE AGUA POTABLE
- REPOSICIÓN DE AGUA POTABLE
- AGUA POTABLE A ANULAR

LEYENDA GENERAL SERVICIOS

- RED DE AGUA POTABLE
- RED DE ENERGÍA ELÉCTRICA BT
- RED DE ENERGÍA ELÉCTRICA MT
- RED DE ENERGÍA ELÉCTRICA AT
- RED DE TELEFÓNICA
- RED DE FIBRA
- RED DE ALUMBRADO PÚBLICO



OHARRAK:
NOTAS:

A	PRIMERA EMISIÓN	DIC-24	SESTRA	ETS	--
REV.	CLASE DE MODIFICACION	FECHA	NOMBRE	COMP.	OBRA


BERRIKUSPENAK / REVISIONES

EGILEA / AUTOR	FIRMA / FIRMA
	
AHOLKULARIAREN ERREFERENTZIA REFERENCIA CONSULTOR	ERREFERENTZIA REFERENCIA


C. 202316

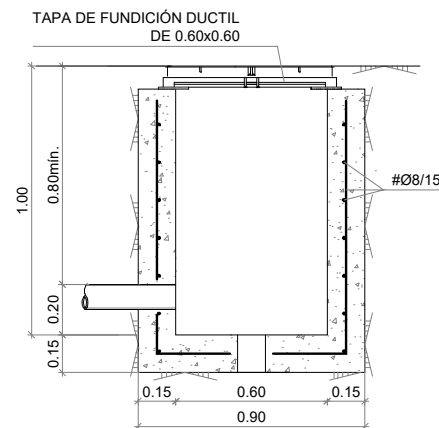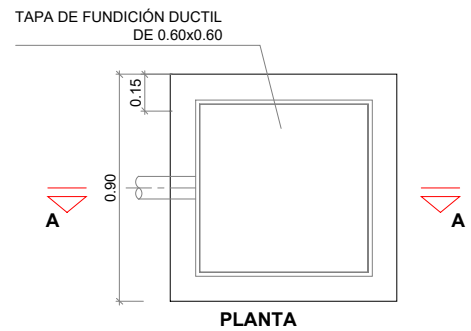


ARQUETA DE CRUCE DE 60x60
E(A1): 1/15
E(A3): 1/30

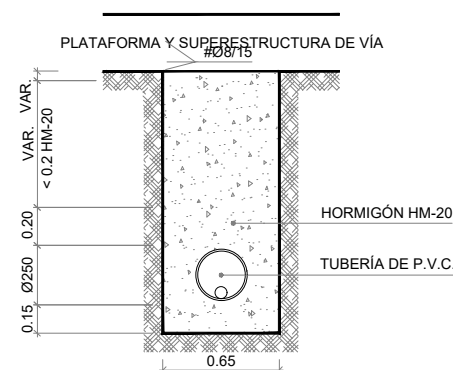

SECCIÓN TIPO DE CRUCE
CON ZANJA HORMIGONADA
E(A1): 1/20
E(A3): 1/40

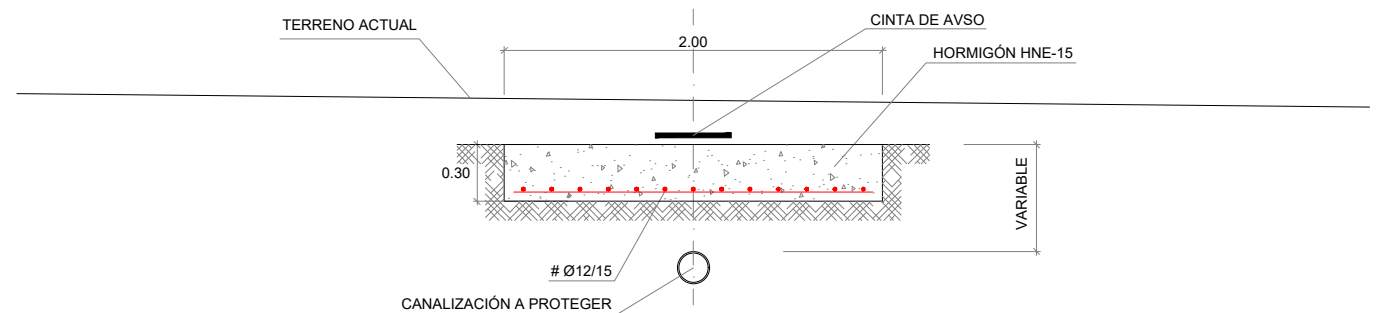

SECCIÓN TIPO DE PROTECCIÓN PARA CANALIZACIONES
E(A1): 1/20
E(A3): 1/40

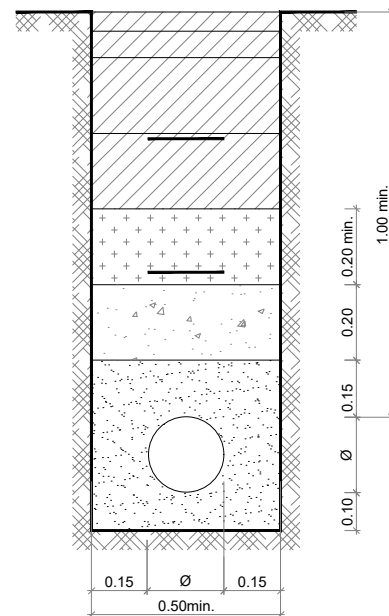

SECCIÓN TIPO REFORZADA
BAJO VIALES
E(A1): 1/10
E(A3): 1/20

OHARRAK :
NOTAS :

REV.	CLASE DE MODIFICACION	FECHA	NOMBRE	COMP.	OBRA
A	PRIMERA EMISIÓN	DIC-24	SESTRA	ETS	--

BERRIKUSPENAK / REVISIONES

EGILEA / AUTOR	FIRMA / FIRMA
 INGENIERÍA Y ARQUITECTURA	 ALVARO ZUMELAGA Ingeniero C.C y P

AHOLKULARIAREN ERREFERENTZIA REFERENCIA CONSULTOR	ERREFERENTZIA REFERENCIA
--	-----------------------------

C. 202316