


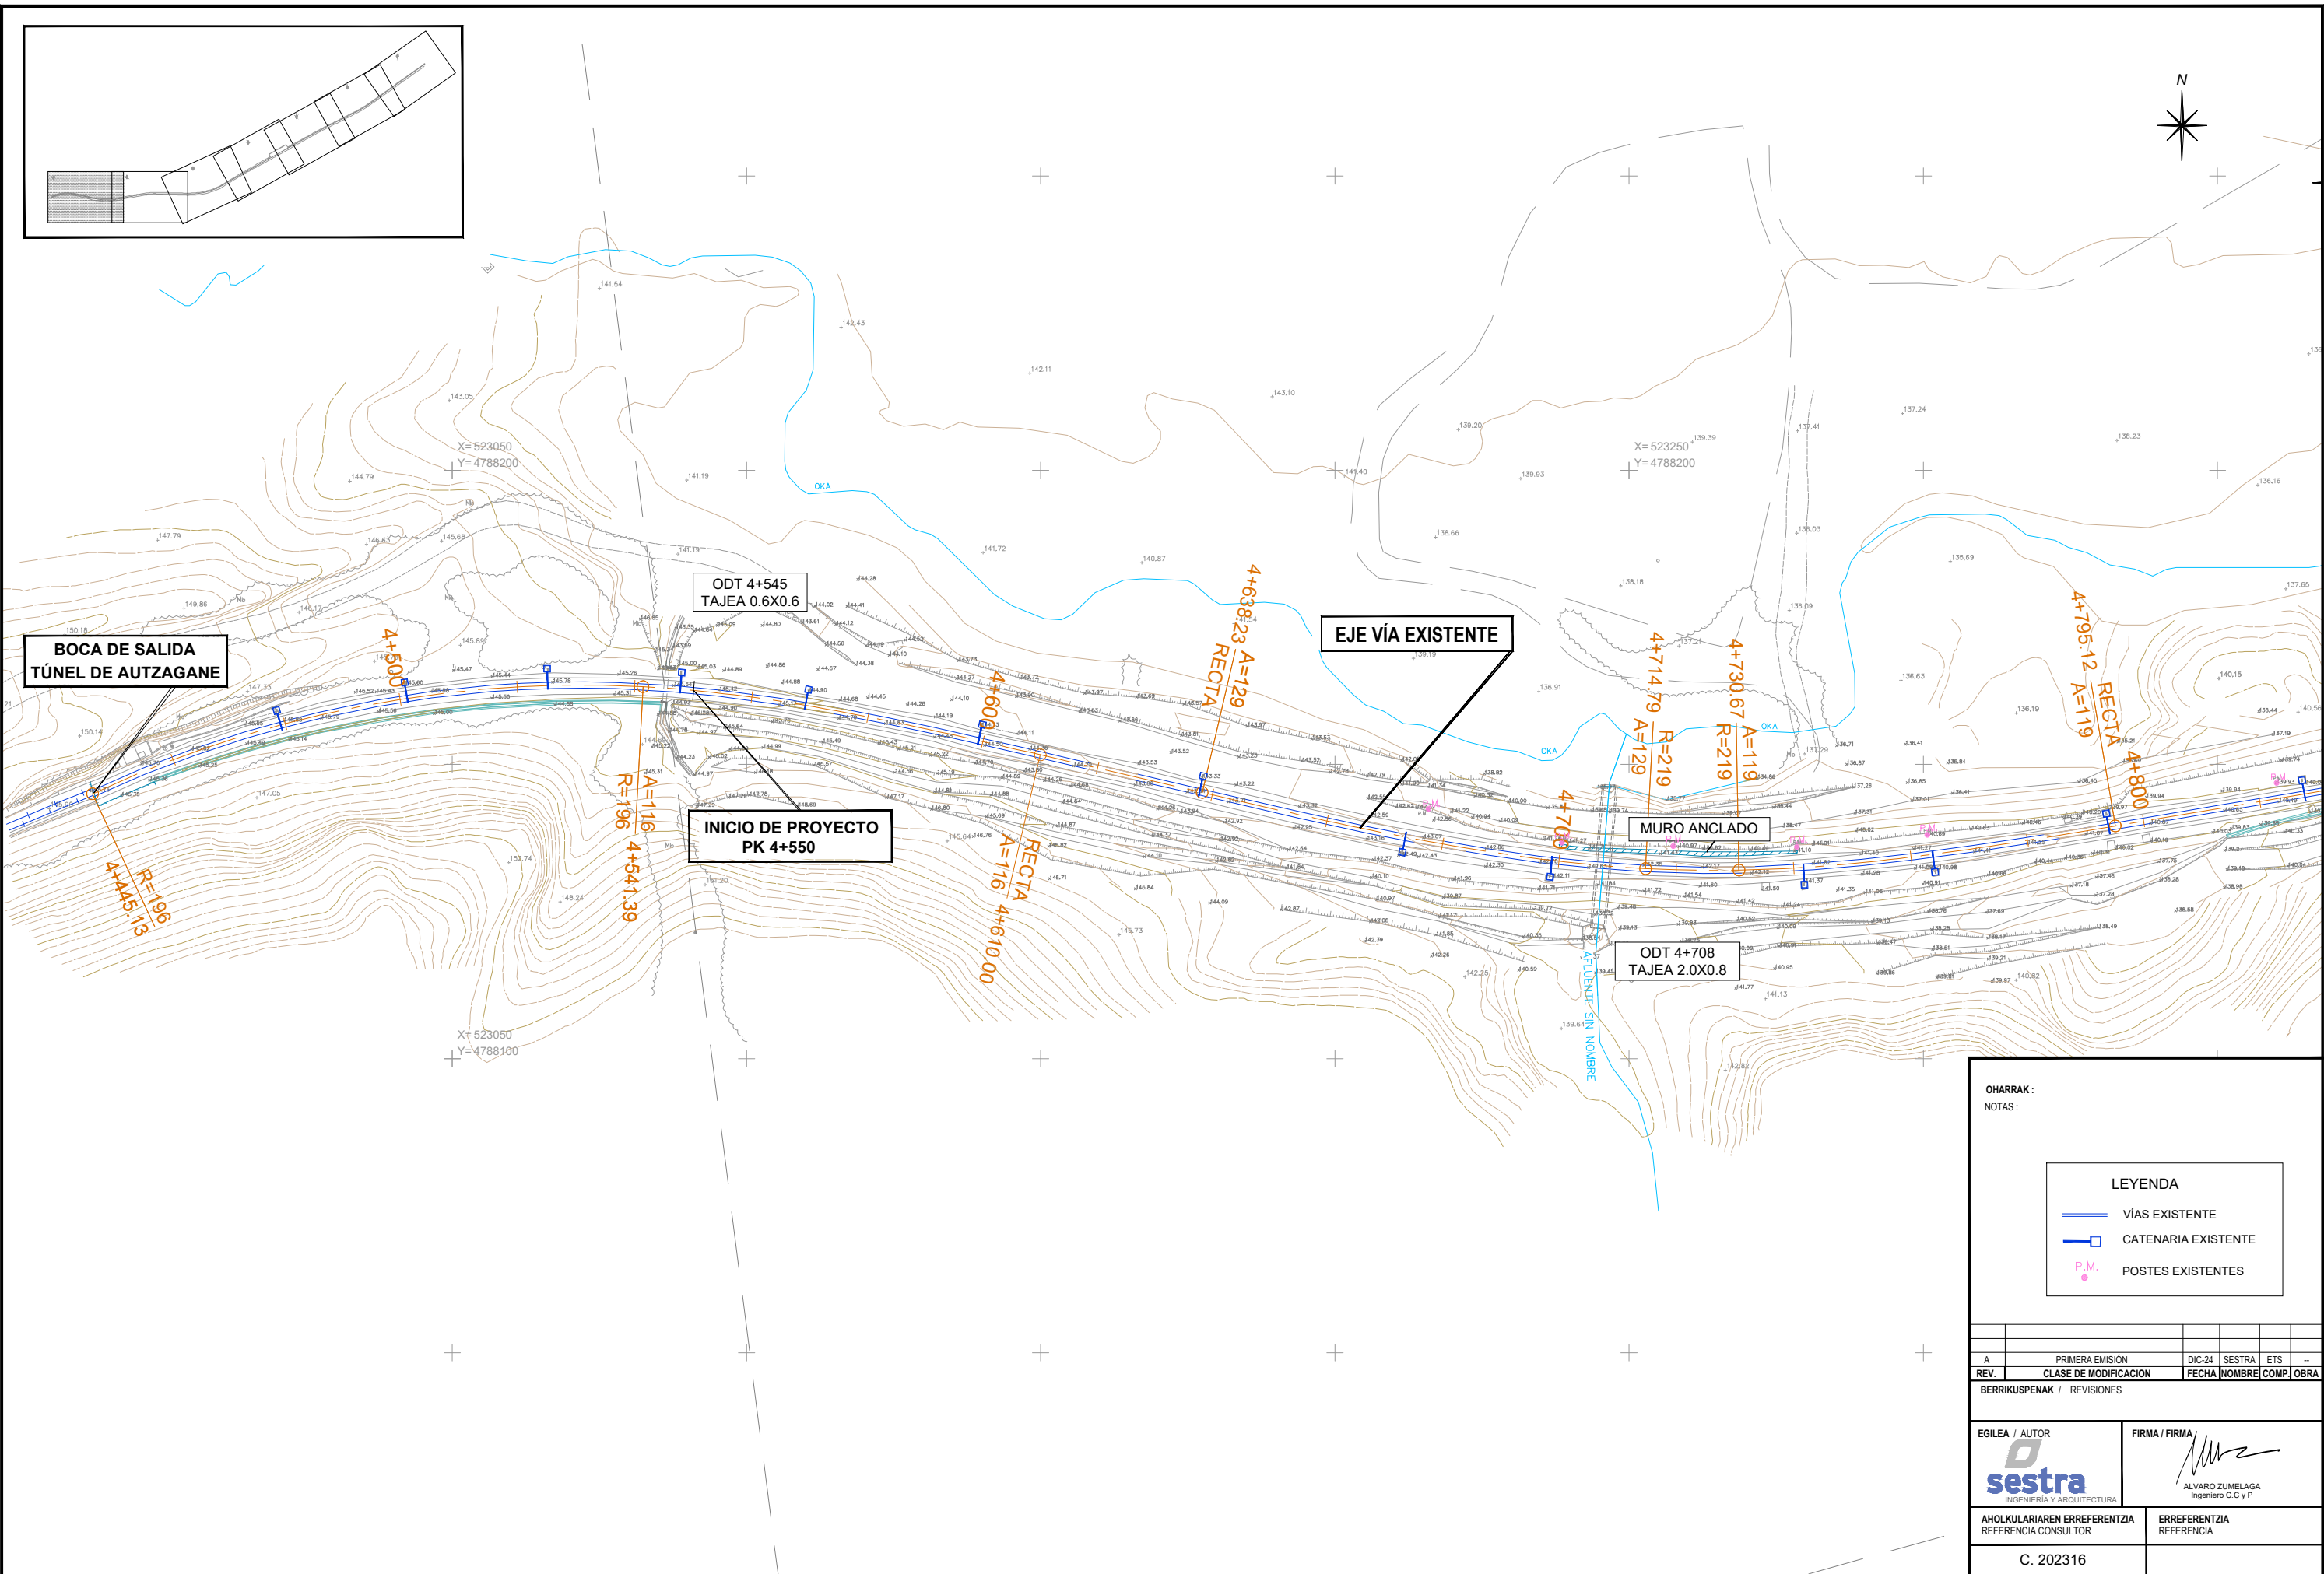

OHARRAK:

NOTAS:

LEYENDA

- VÍAS EXISTENTE
- CATENARIA EXISTENTE
- P.M. POSTES EXISTENTES

A	PRIMERA EMISIÓN	DIC-24	SESTRA	ETS	—
REV.	CLASE DE MODIFICACION	FECHA	NOMBRE	COMP.	OBRA

BERRIKUSPENAK / REVISIONES

EGILEA / AUTOR

sestra

INGENIERÍA Y ARQUITECTURA

FIRMA / FIRMA

ALVARO ZUMELAGA

Ingeniero C.C y P



AHOLKULARIAREN ERREFERENTZIA

REFERENCIA CONSULTOR

ERREFERENTZIA

REFERENCIA

C. 202316

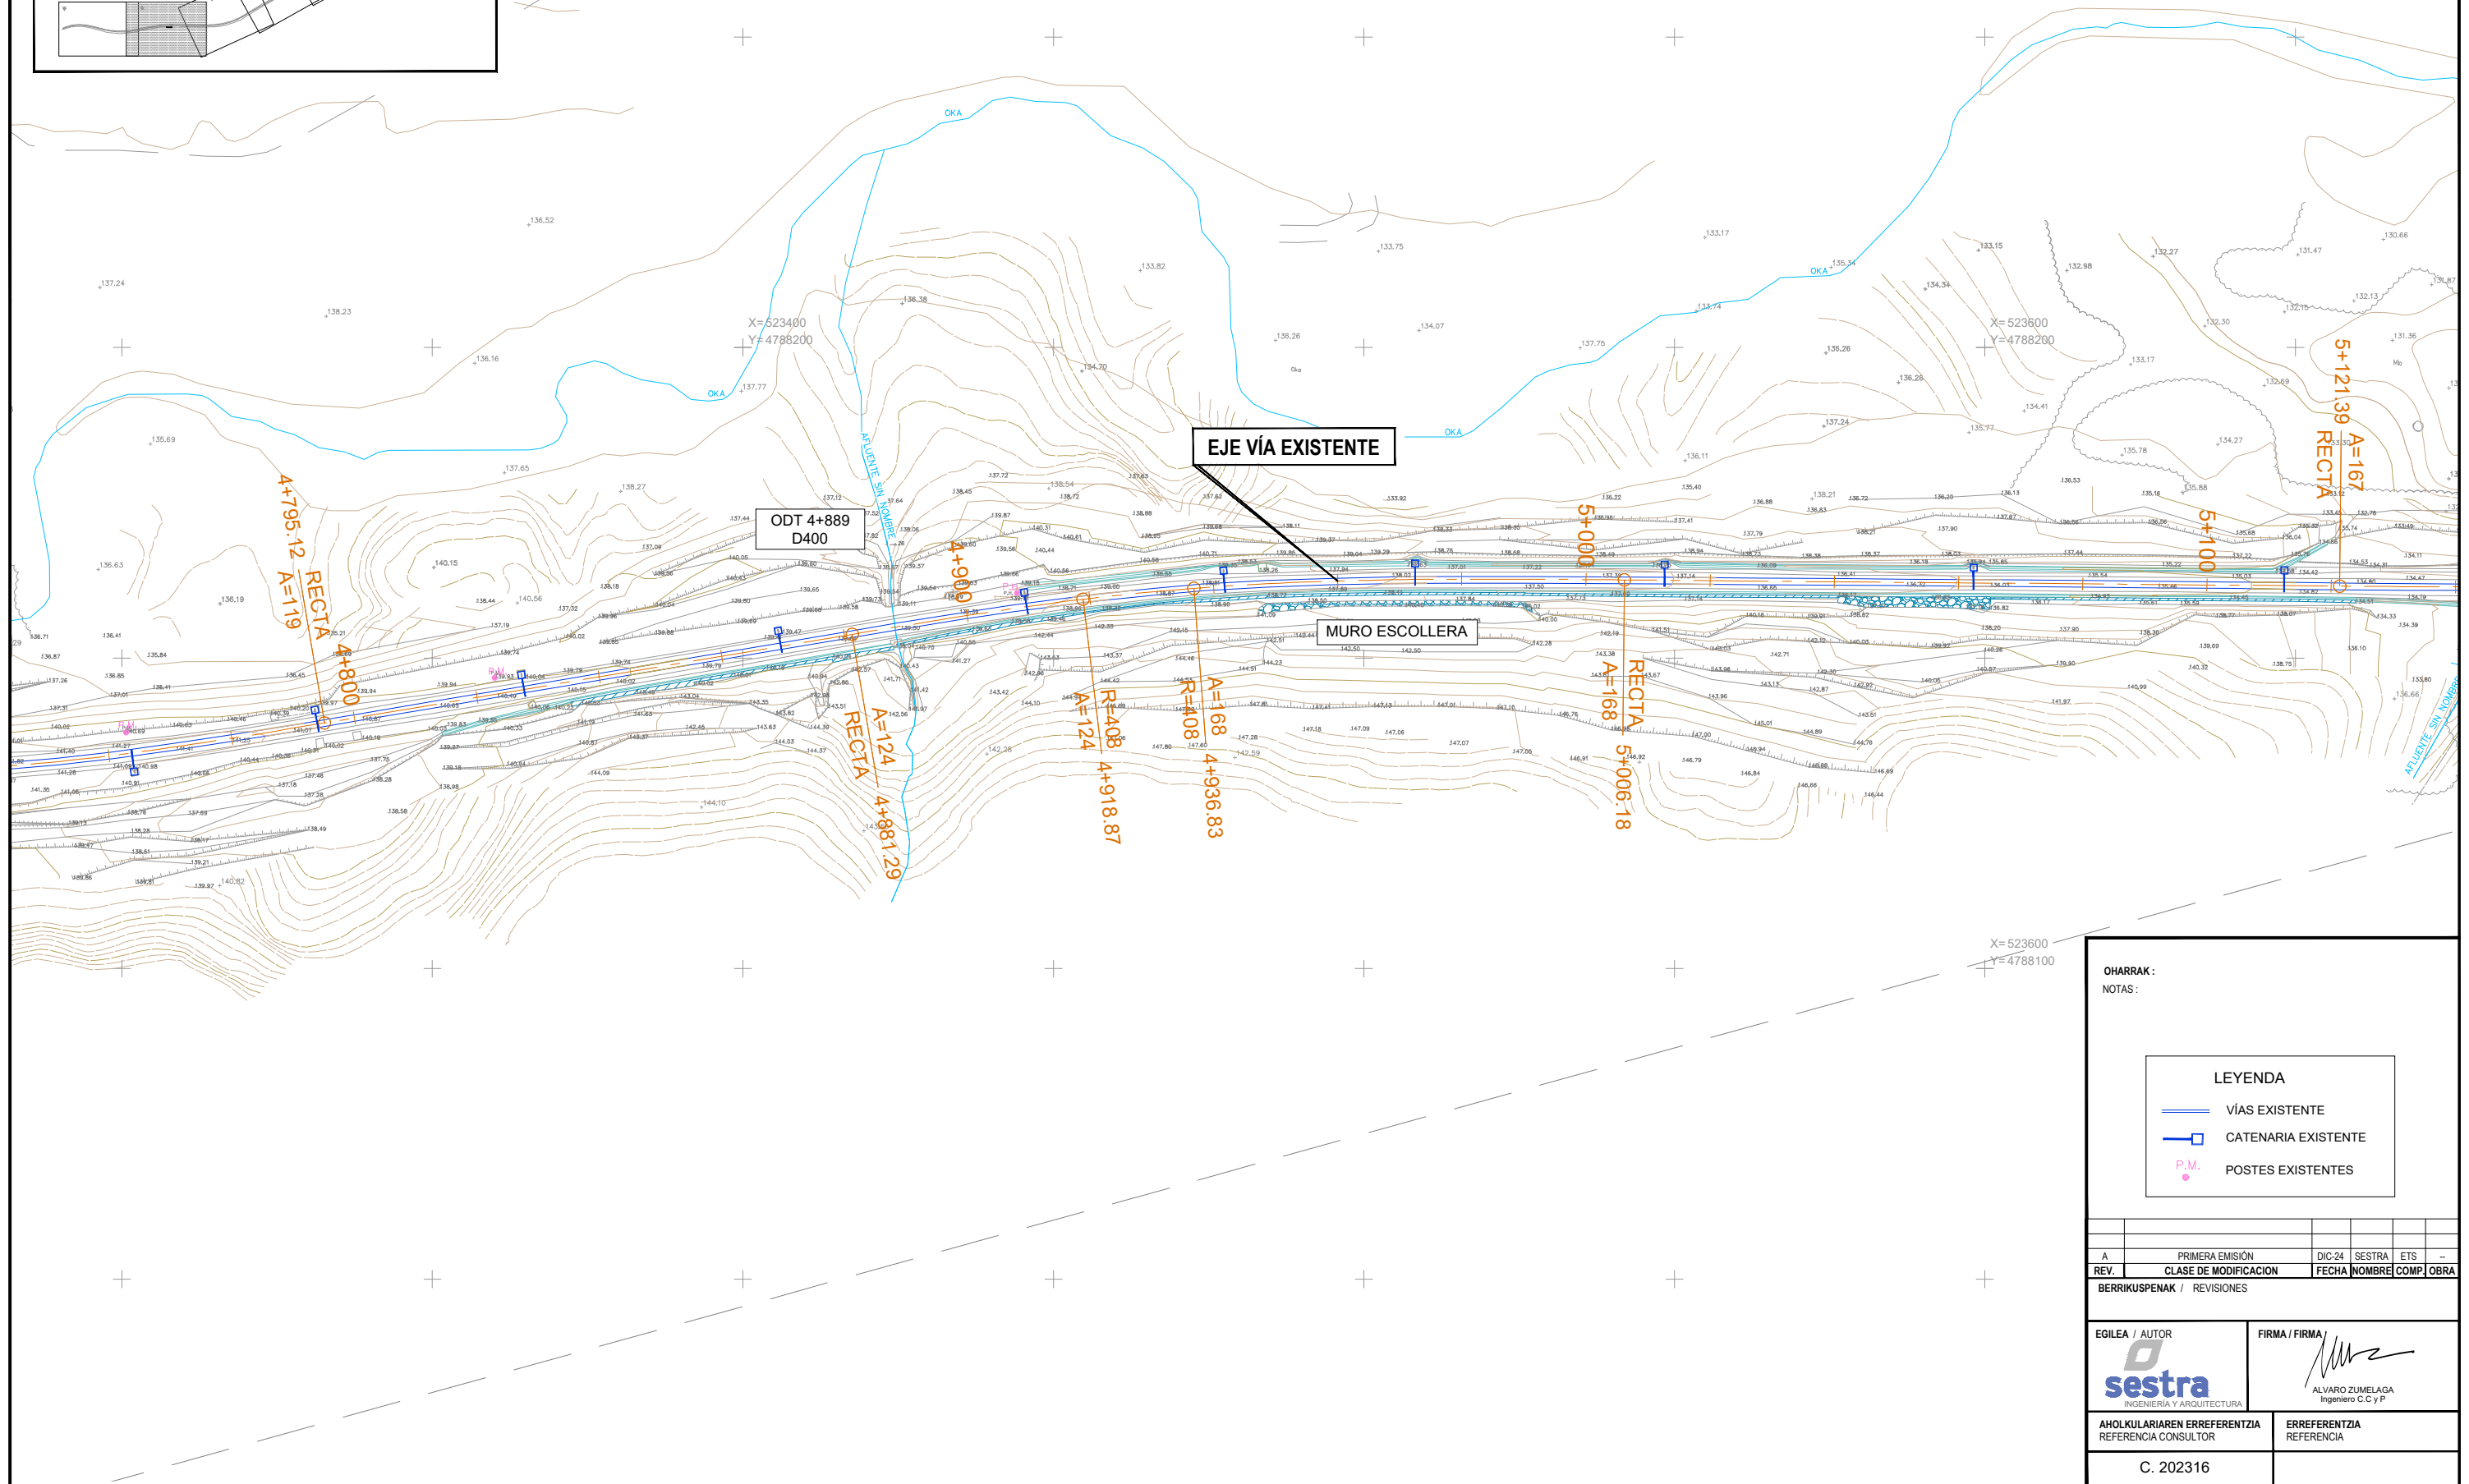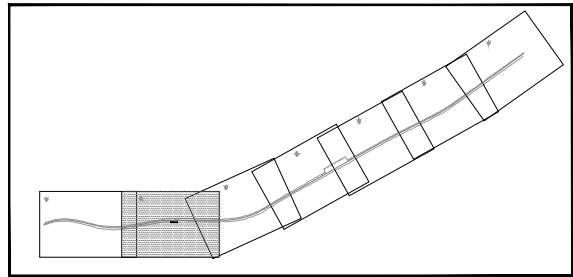

OHARRAK:

NOTAS:

LEYENDA

- VÍAS EXISTENTE
- CATENARIA EXISTENTE
- P.M. POSTES EXISTENTES

A	PRIMERA EMISIÓN	DIC-24	SESTRA	ETS	—
REV.	CLASE DE MODIFICACION	FECHA	NOMBRE	COMP.	OBRA

BERRIKUSPENAK / REVISIONES

EGILEA / AUTOR

sestra

INGENIERÍA Y ARQUITECTURA

FIRMA / FIRMA

ALVARO ZUMELAGA

Ingeniero C.C y P



AHOLKULARIAREN ERREFERENTZIA

REFERENCIA CONSULTOR

ERREFERENTZIA

REFERENCIA

C. 202316

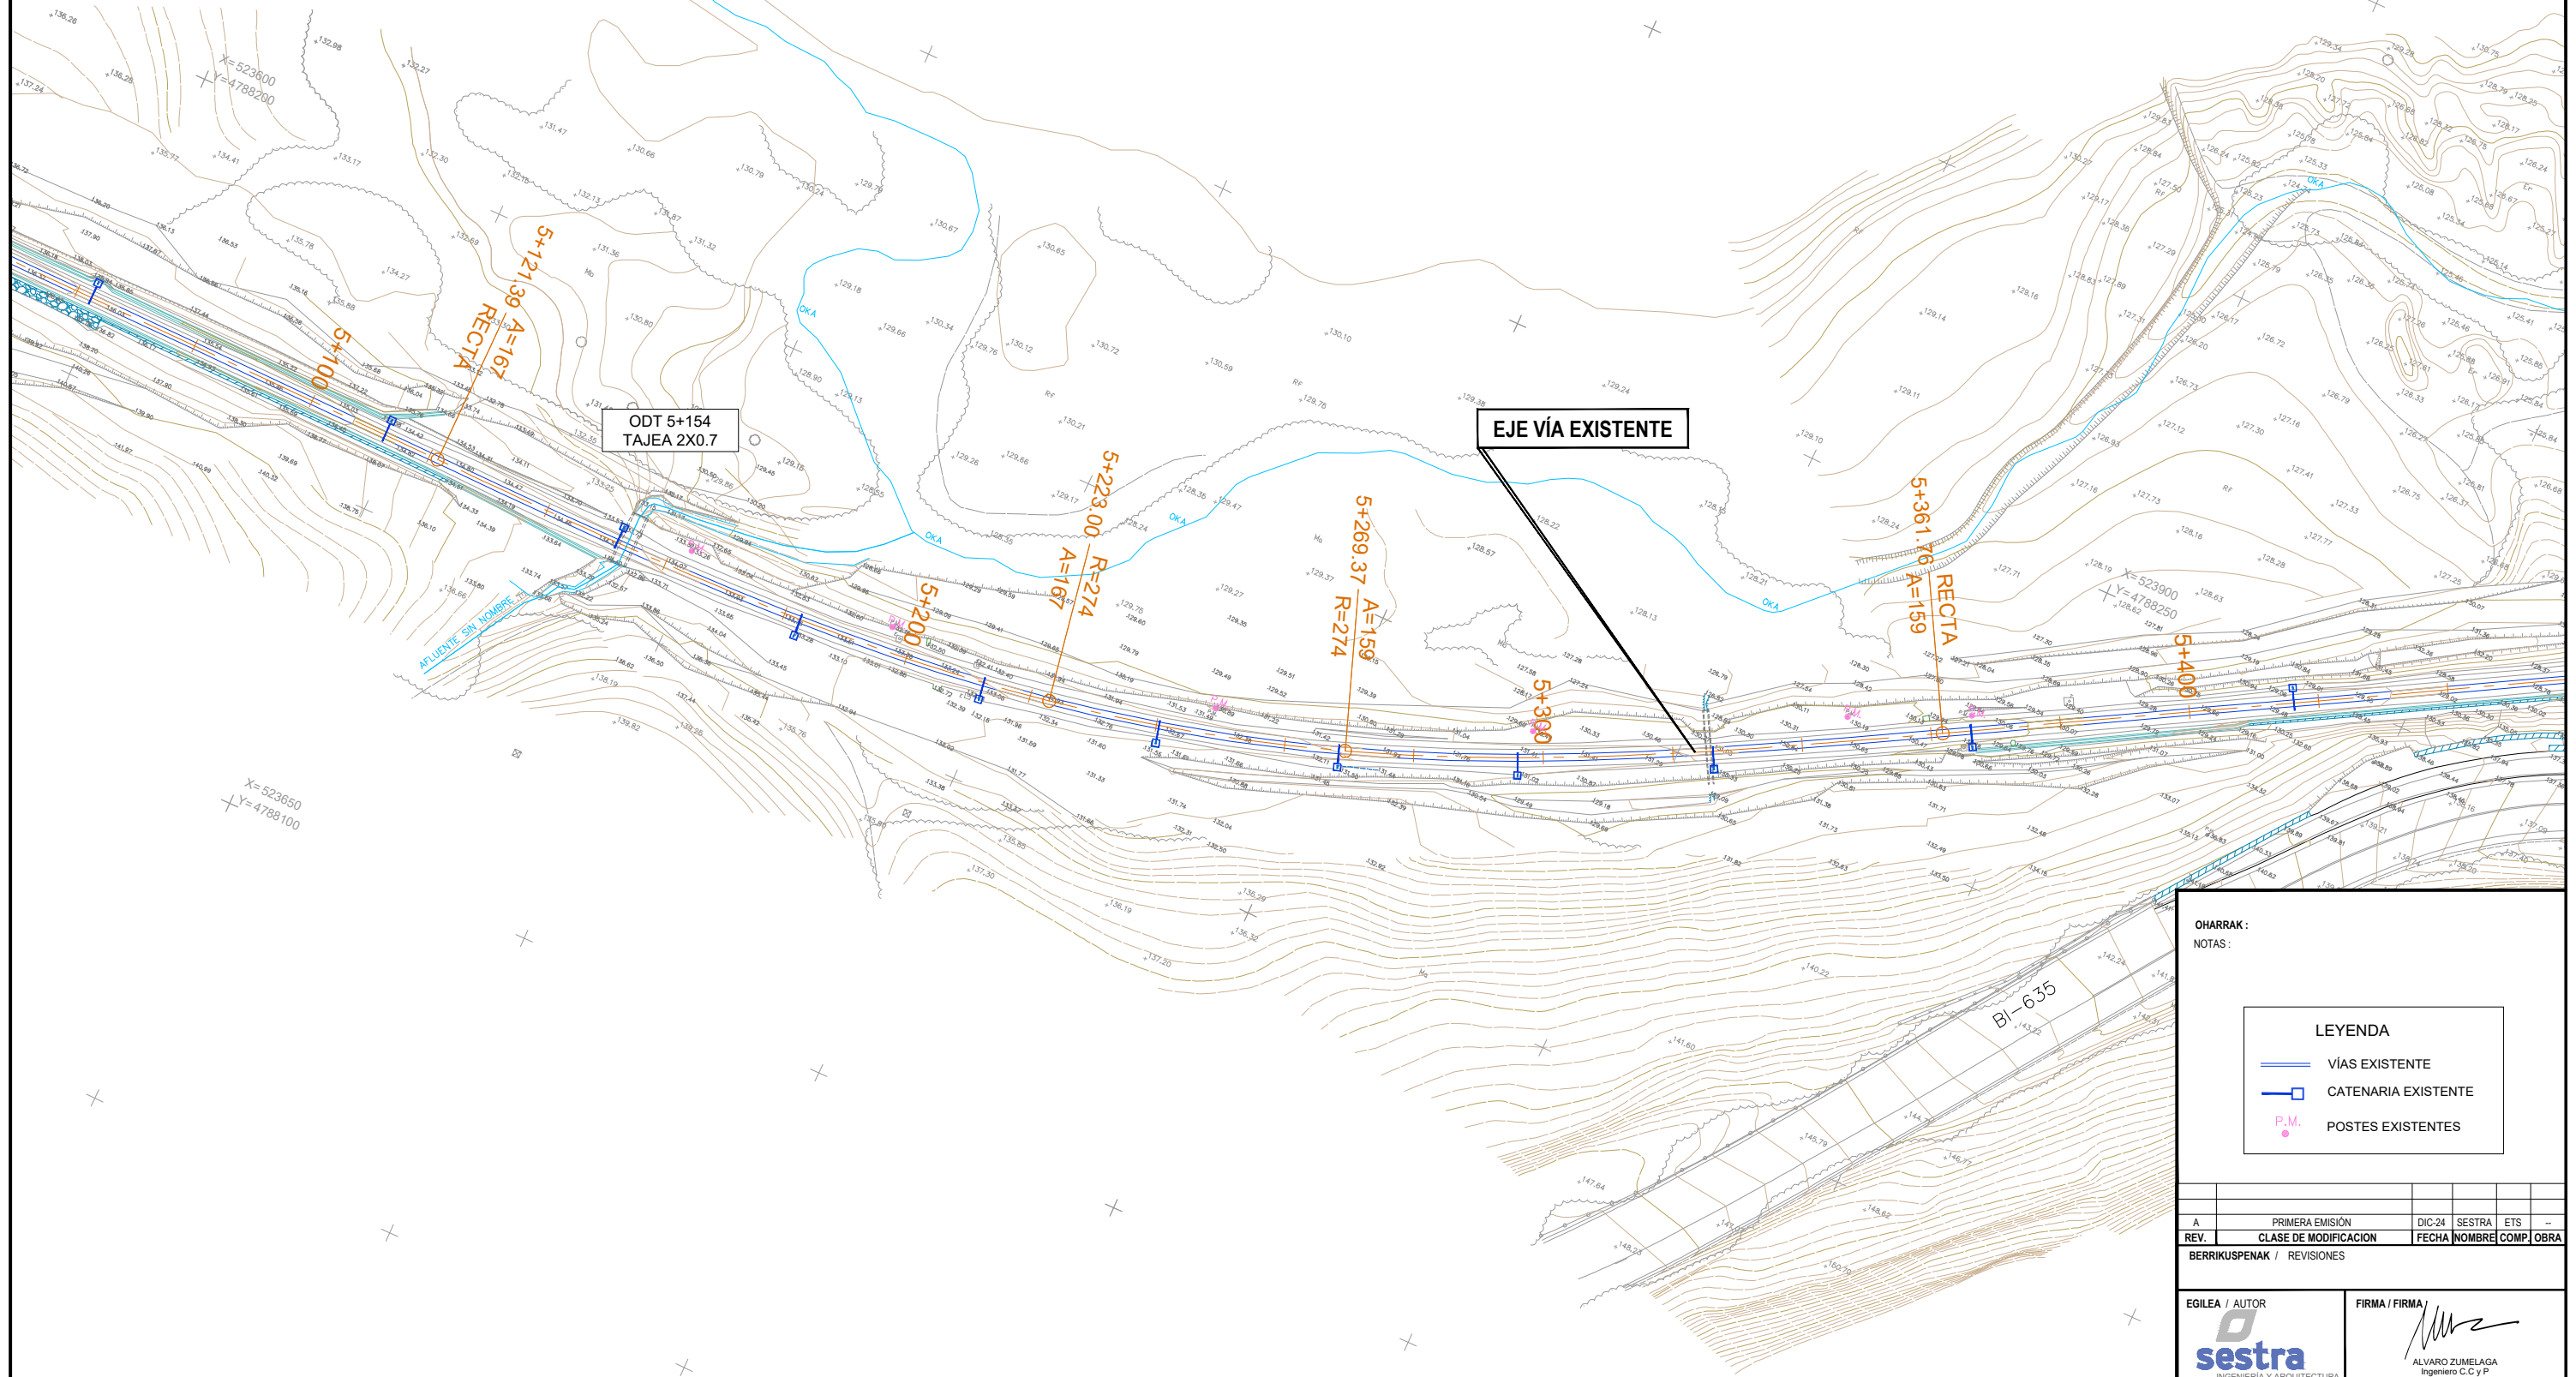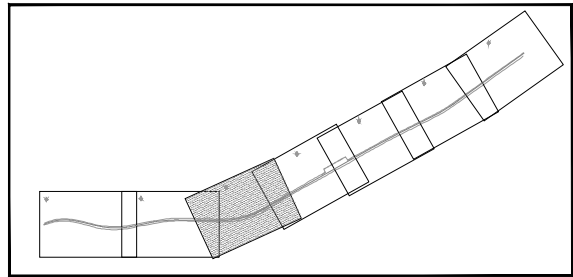

OHARRAK:
NOTAS:

LEYENDA

- VÍAS EXISTENTE
- CATENARIA EXISTENTE
- P.M. POSTOS EXISTENTES

REV.	PRIMERA EMISIÓN	DIC-24	SESTRA	ETS	OBRA
A	PRIMERA EMISIÓN	DIC-24	SESTRA	ETS	OBRA
REV.	CLASE DE MODIFICACION	FECHA	NOMBRE	COMP.	OBRA

BERRIKUSPENAK / REVISIONES

EGILEA / AUTOR	FIRMA / FIRMA
	
INGENIERIA Y ARQUITECTURA	ALVARO ZUMELAGA Ingeniero C.C y P

AHOLKULARIAREN ERREFERENTZIA REFERENCIA CONSULTOR	ERREFERENTZIA REFERENCIA
--	-----------------------------

C. 202316

EUSKO JAURTIARITZA


GOBIERNO VASCO

LURRALDE PLANGINTZA,
ETXEBIZITZA ETA GARRAIO SAILA

DEPARTAMENTO DE PLANIFICACIÓN
TERRITORIAL, VIVIENDA Y TRANSPORTES

 **euskal trenbide sarea**

PROIEKTUAREN IKUSKAPENA ETA ZUZENDARITZA
INSPECCION Y DIRECCION DEL PROYECTO

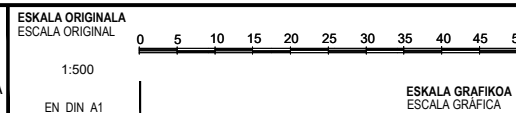

PROIEKTUAREN IZENBURUA
TÍTULO DEL PROYECTO

ZUGASTIETAN TRENBIDEA BIKOIZTEKO ERAIKUNTZA-PROIEKTUA
(AMOREBIETA-BERMEO LINEA)


PROYECTO CONSTRUCTIVO DE DESDOBLAMIENTO DE VÍA EN ZUGASTIETA
(LINEA AMOREBIETA-BERMEO)

PLANOAREN IZENBURUA
TÍTULO DEL PLANO

EGUNGO EGOERA
ESTADO ACTUAL

PLANO-ZNB / N. PLANO
2

ORRIA / HOJA
3 Sigue 4

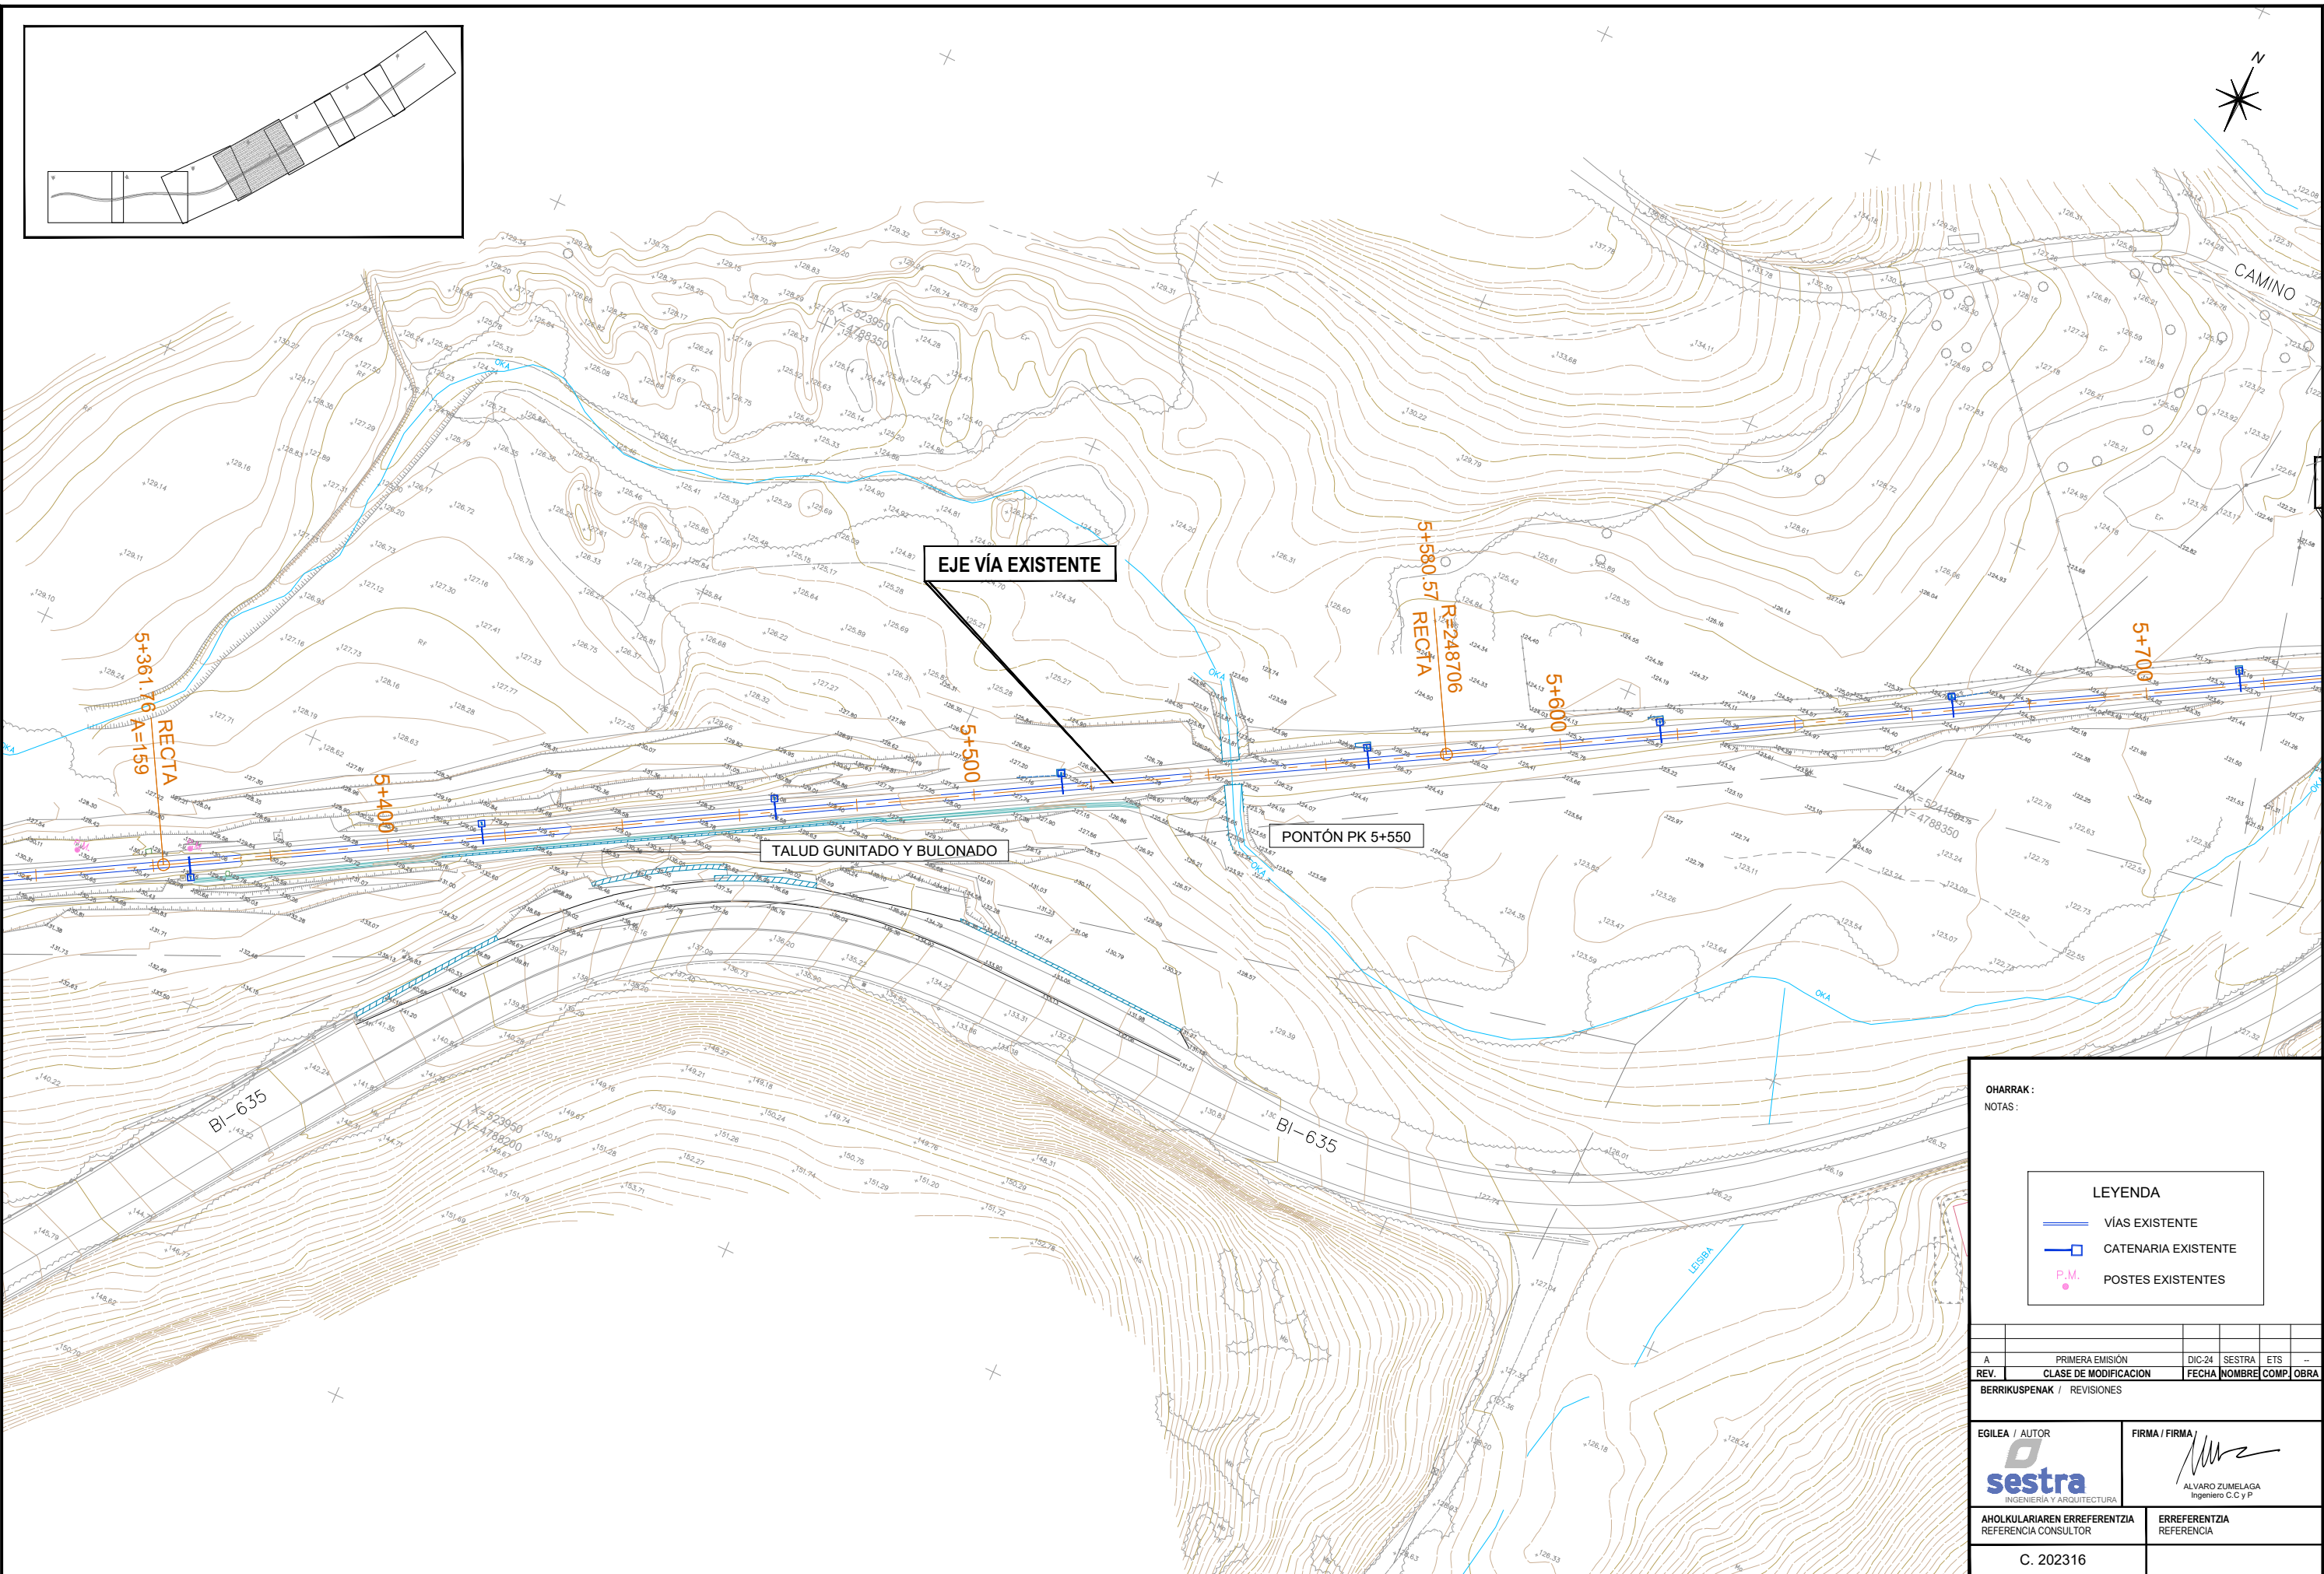

OHARRAK:
NOTAS:

LEYENDA
— VÍAS EXISTENTE
— CATENARIA EXISTENTE
P.M. POSTES EXISTENTES

A	PRIMERA EMISIÓN	DIC-24	SESTRA	ETS	—
REV.	CLASE DE MODIFICACIÓN	FECHA	NOMBRE	COMP.	OBRA

BERRIKUSPENAK / REVISIONES

EGILEA / AUTOR

INGENIERÍA Y ARQUITECTURA



FIRMA / FIRMA

ALVARO ZUMELAGA
Ingeniero C.C y P

AHOLKULARIAREN ERREFERENTZIA
REFERENCIA CONSULTOR

ERREFERENTZIA
REFERENCIA

C. 202316

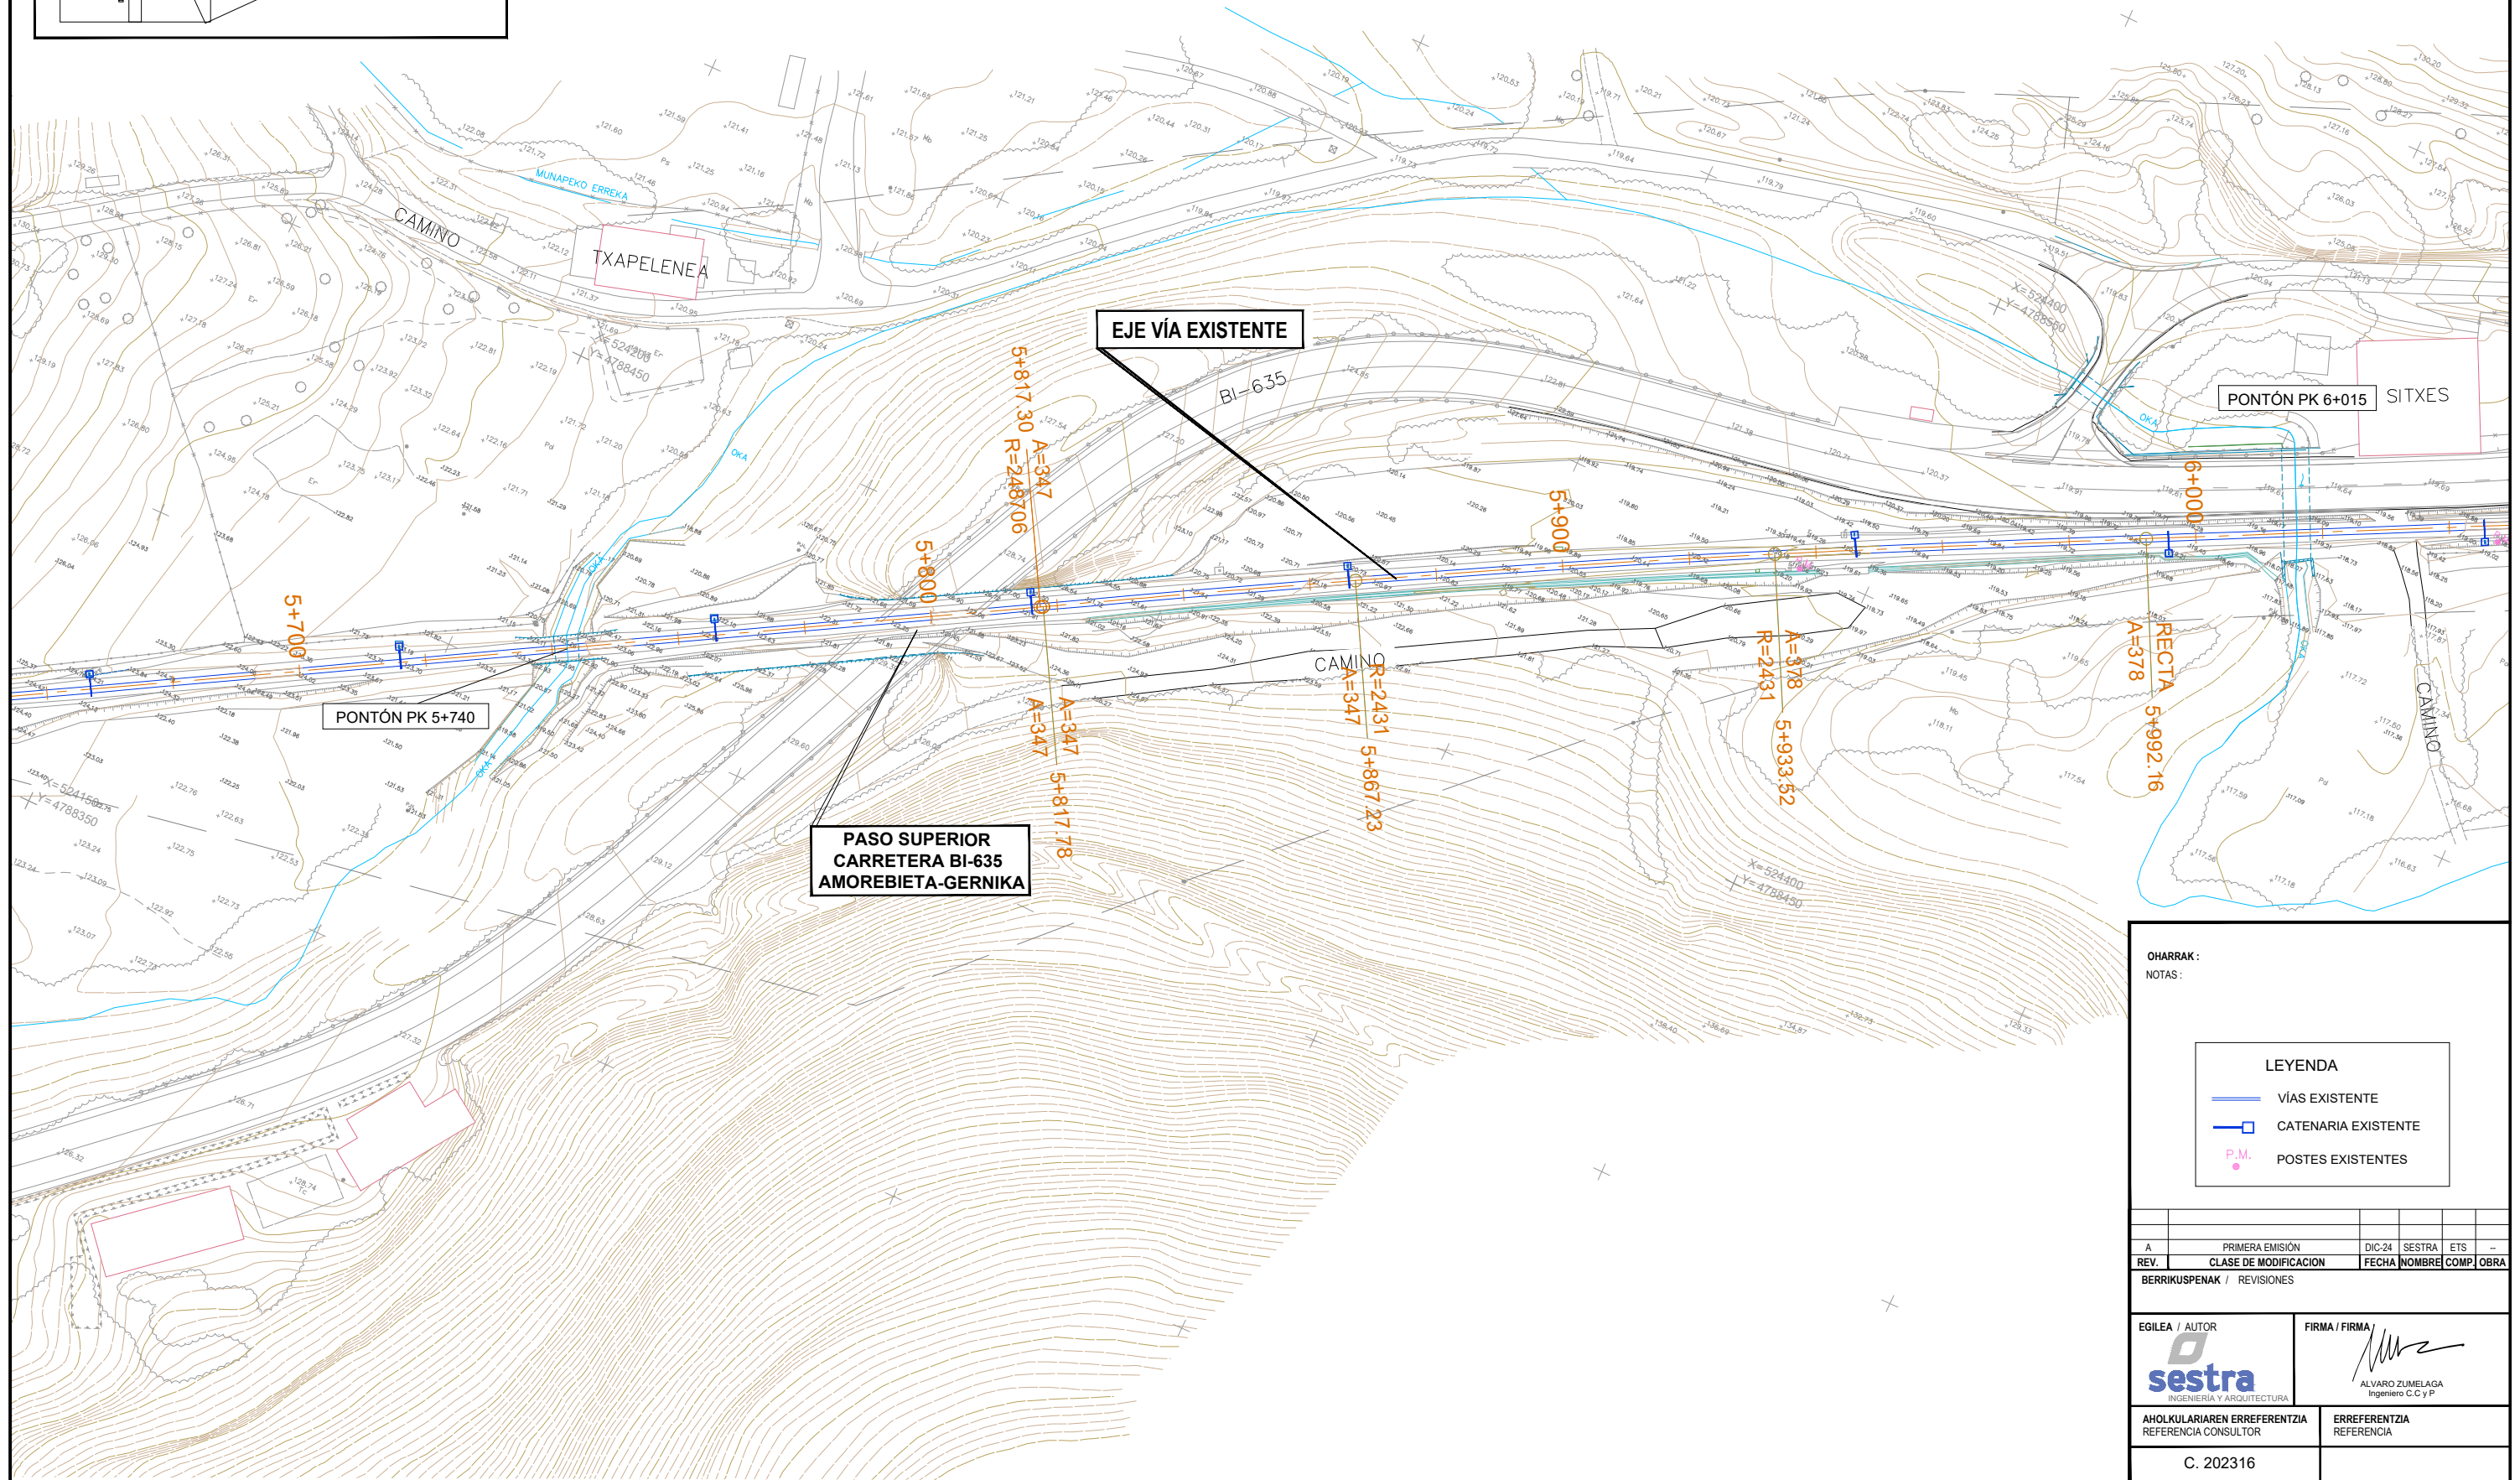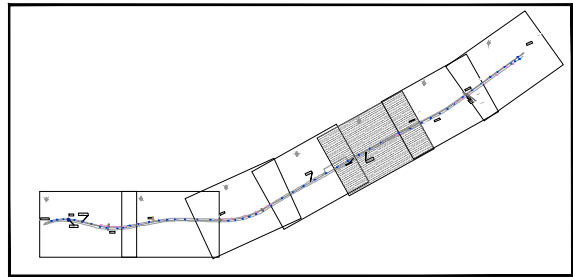

OHARRAK:
NOTAS:



LEYENDA

- VÍAS EXISTENTE
- CATENARIA EXISTENTE
- P.M. POSTES EXISTENTES

REV.	PRIMERA EMISIÓN	DIC-24	SESTRA	ETS	OBRA
	CLASE DE MODIFICACIÓN	FECHA	NOMBRE	COMP.	

BERRIKUSPENAK / REVISIONES

EGILEA / AUTOR	FIRMA / FIRMA
	
AHOLKULARIAREN ERREFERENTZIA REFERENCIA CONSULTOR	ERREFERENTZIA REFERENCIA
C. 202316	

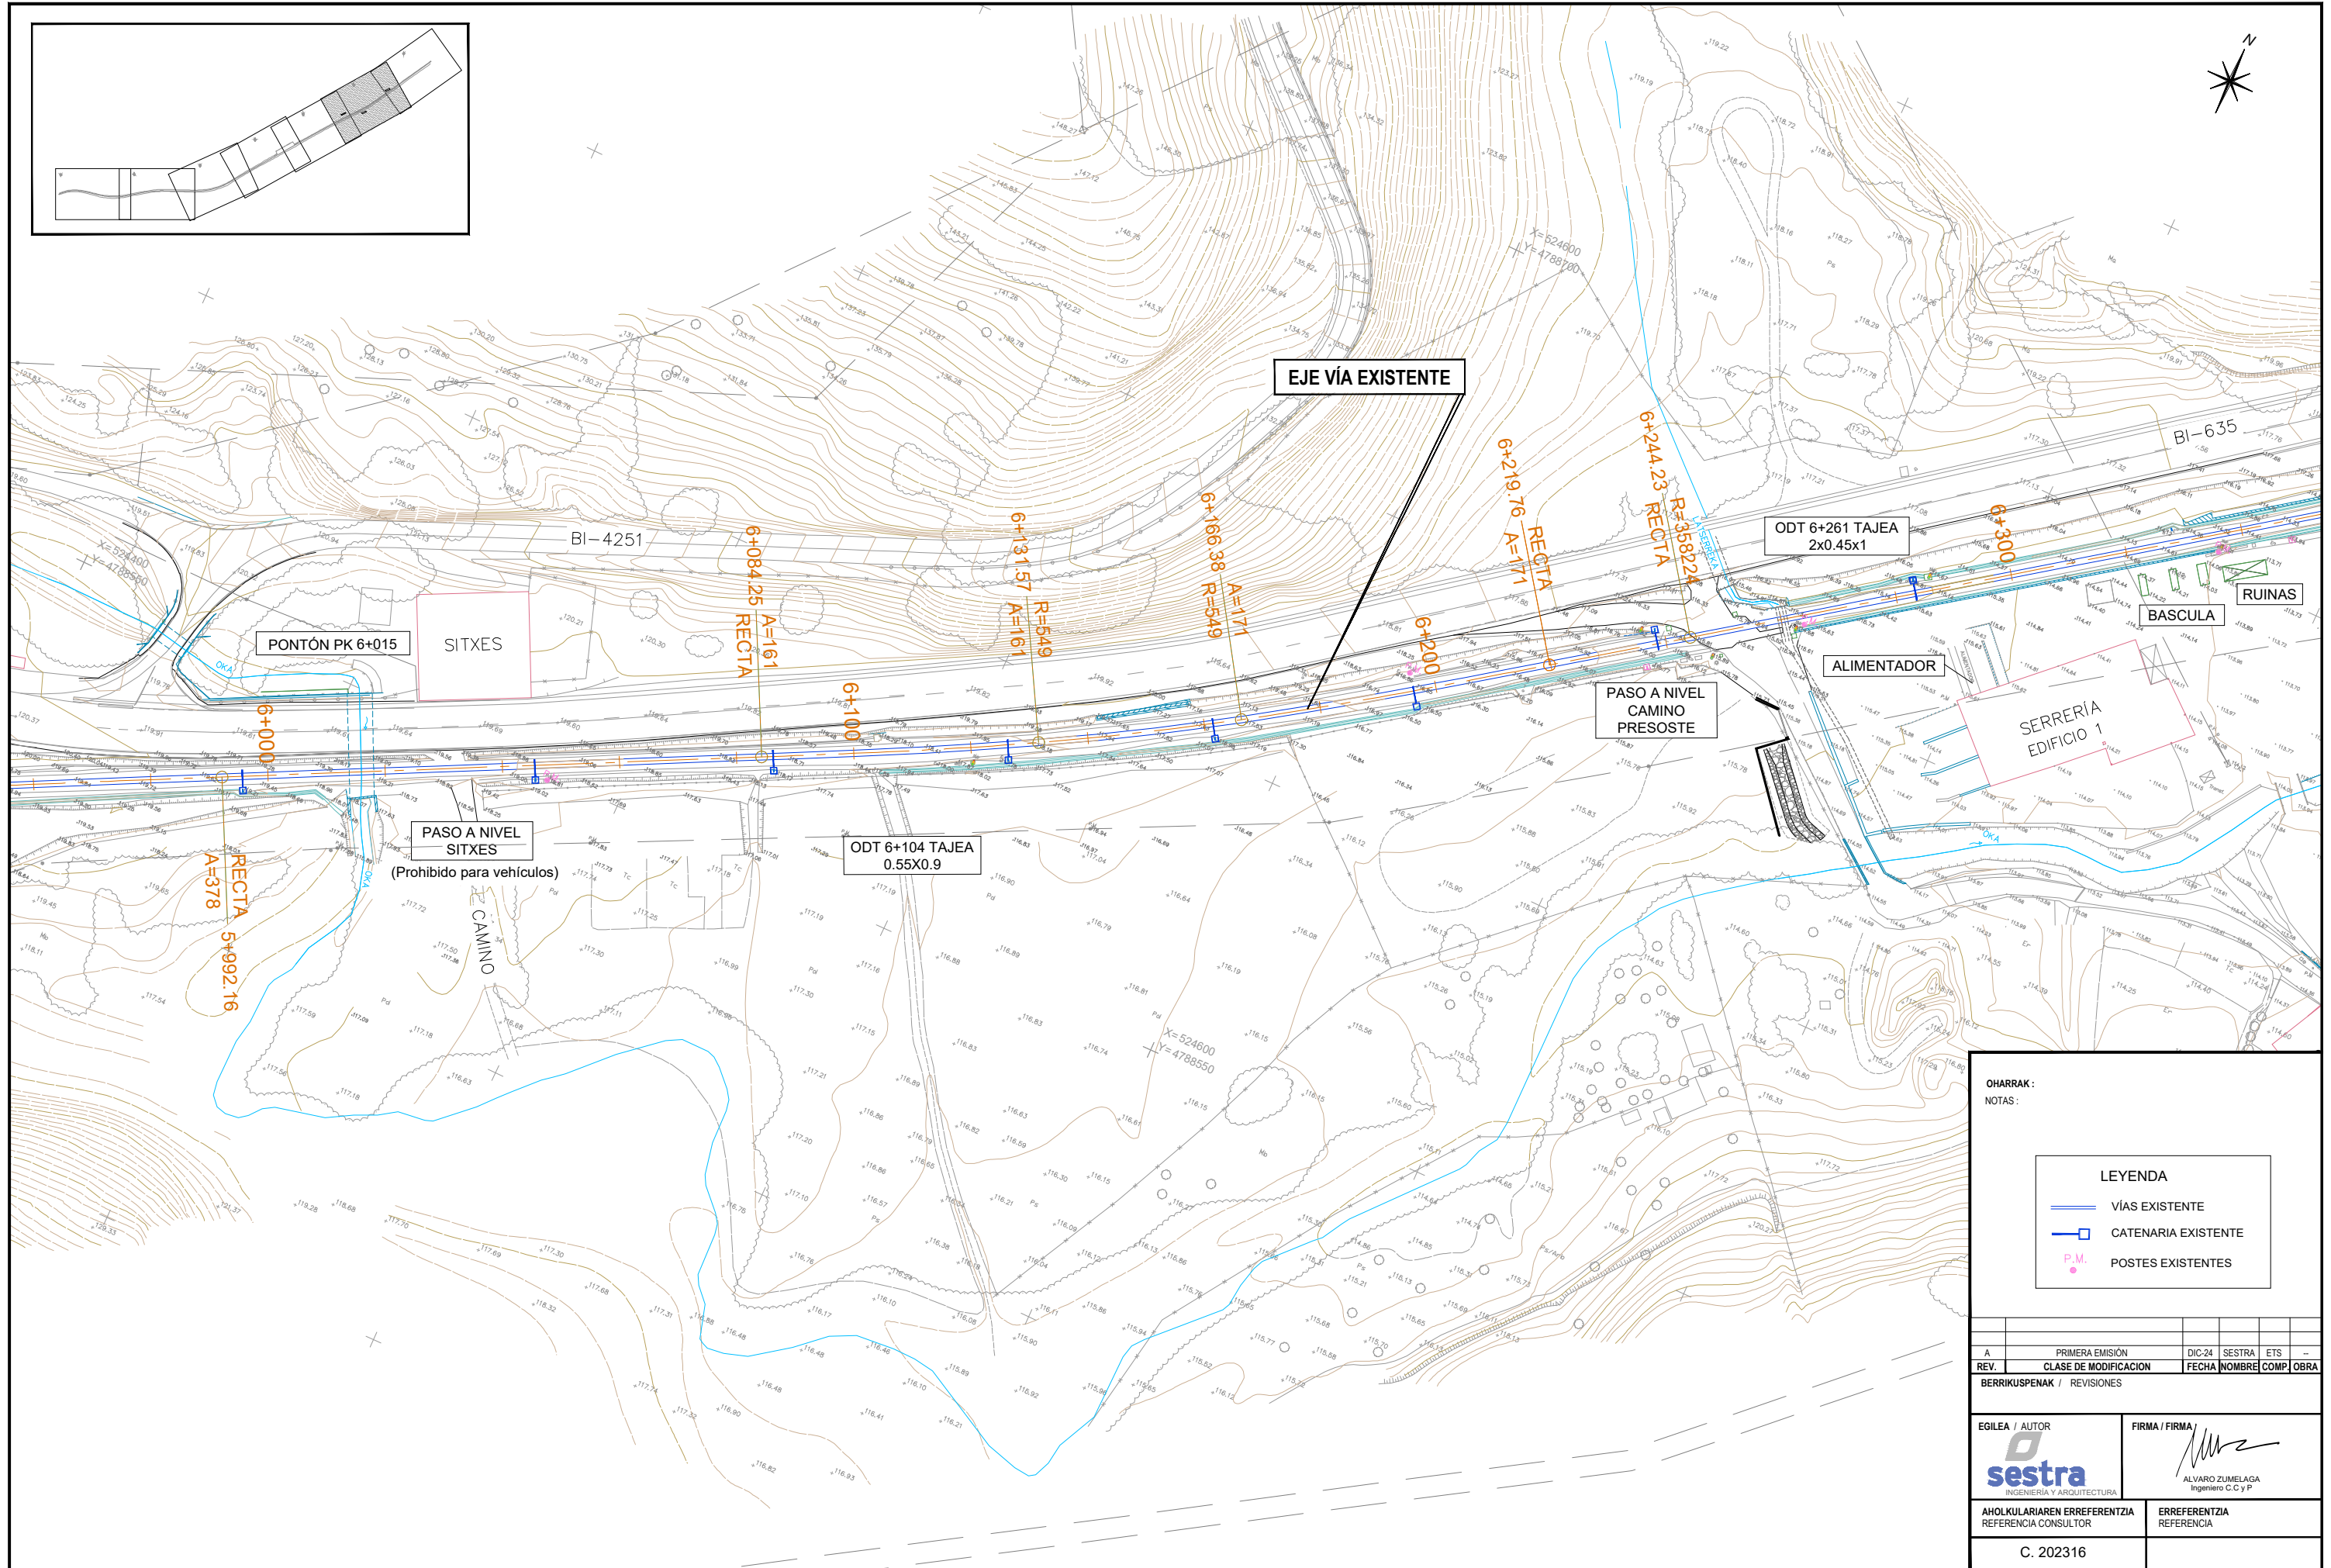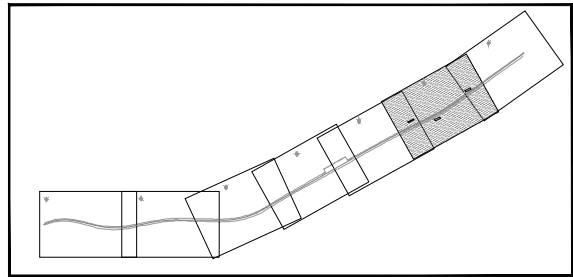


OHARRAK:
NOTAS:

LEYENDA		
	VIAS EXISTENTE	
	CATENARIA EXISTENTE	
	POSTES EXISTENTES	


REV.	PRIMERA EMISIÓN	DIC-24	SESTRA	ETS	—
REV.	CLASE DE MODIFICACION	FECHA	NOMBRE	COMP.	OBRA

BERRIKUSPENAK / REVISIONES

EGILEA / AUTOR	FIRMA / FIRMA
INGENIERIA Y ARQUITECTURA	ALVARO ZUMELAGA Ingeniero C.C y P
AHOLKULARIAREN ERREFERENTZIA REFERENCIA CONSULTOR	ERREFERENTZIA REFERENCIA
C. 202316	

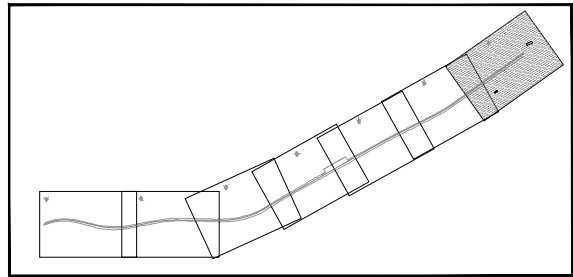

X=524700
Y=4788850

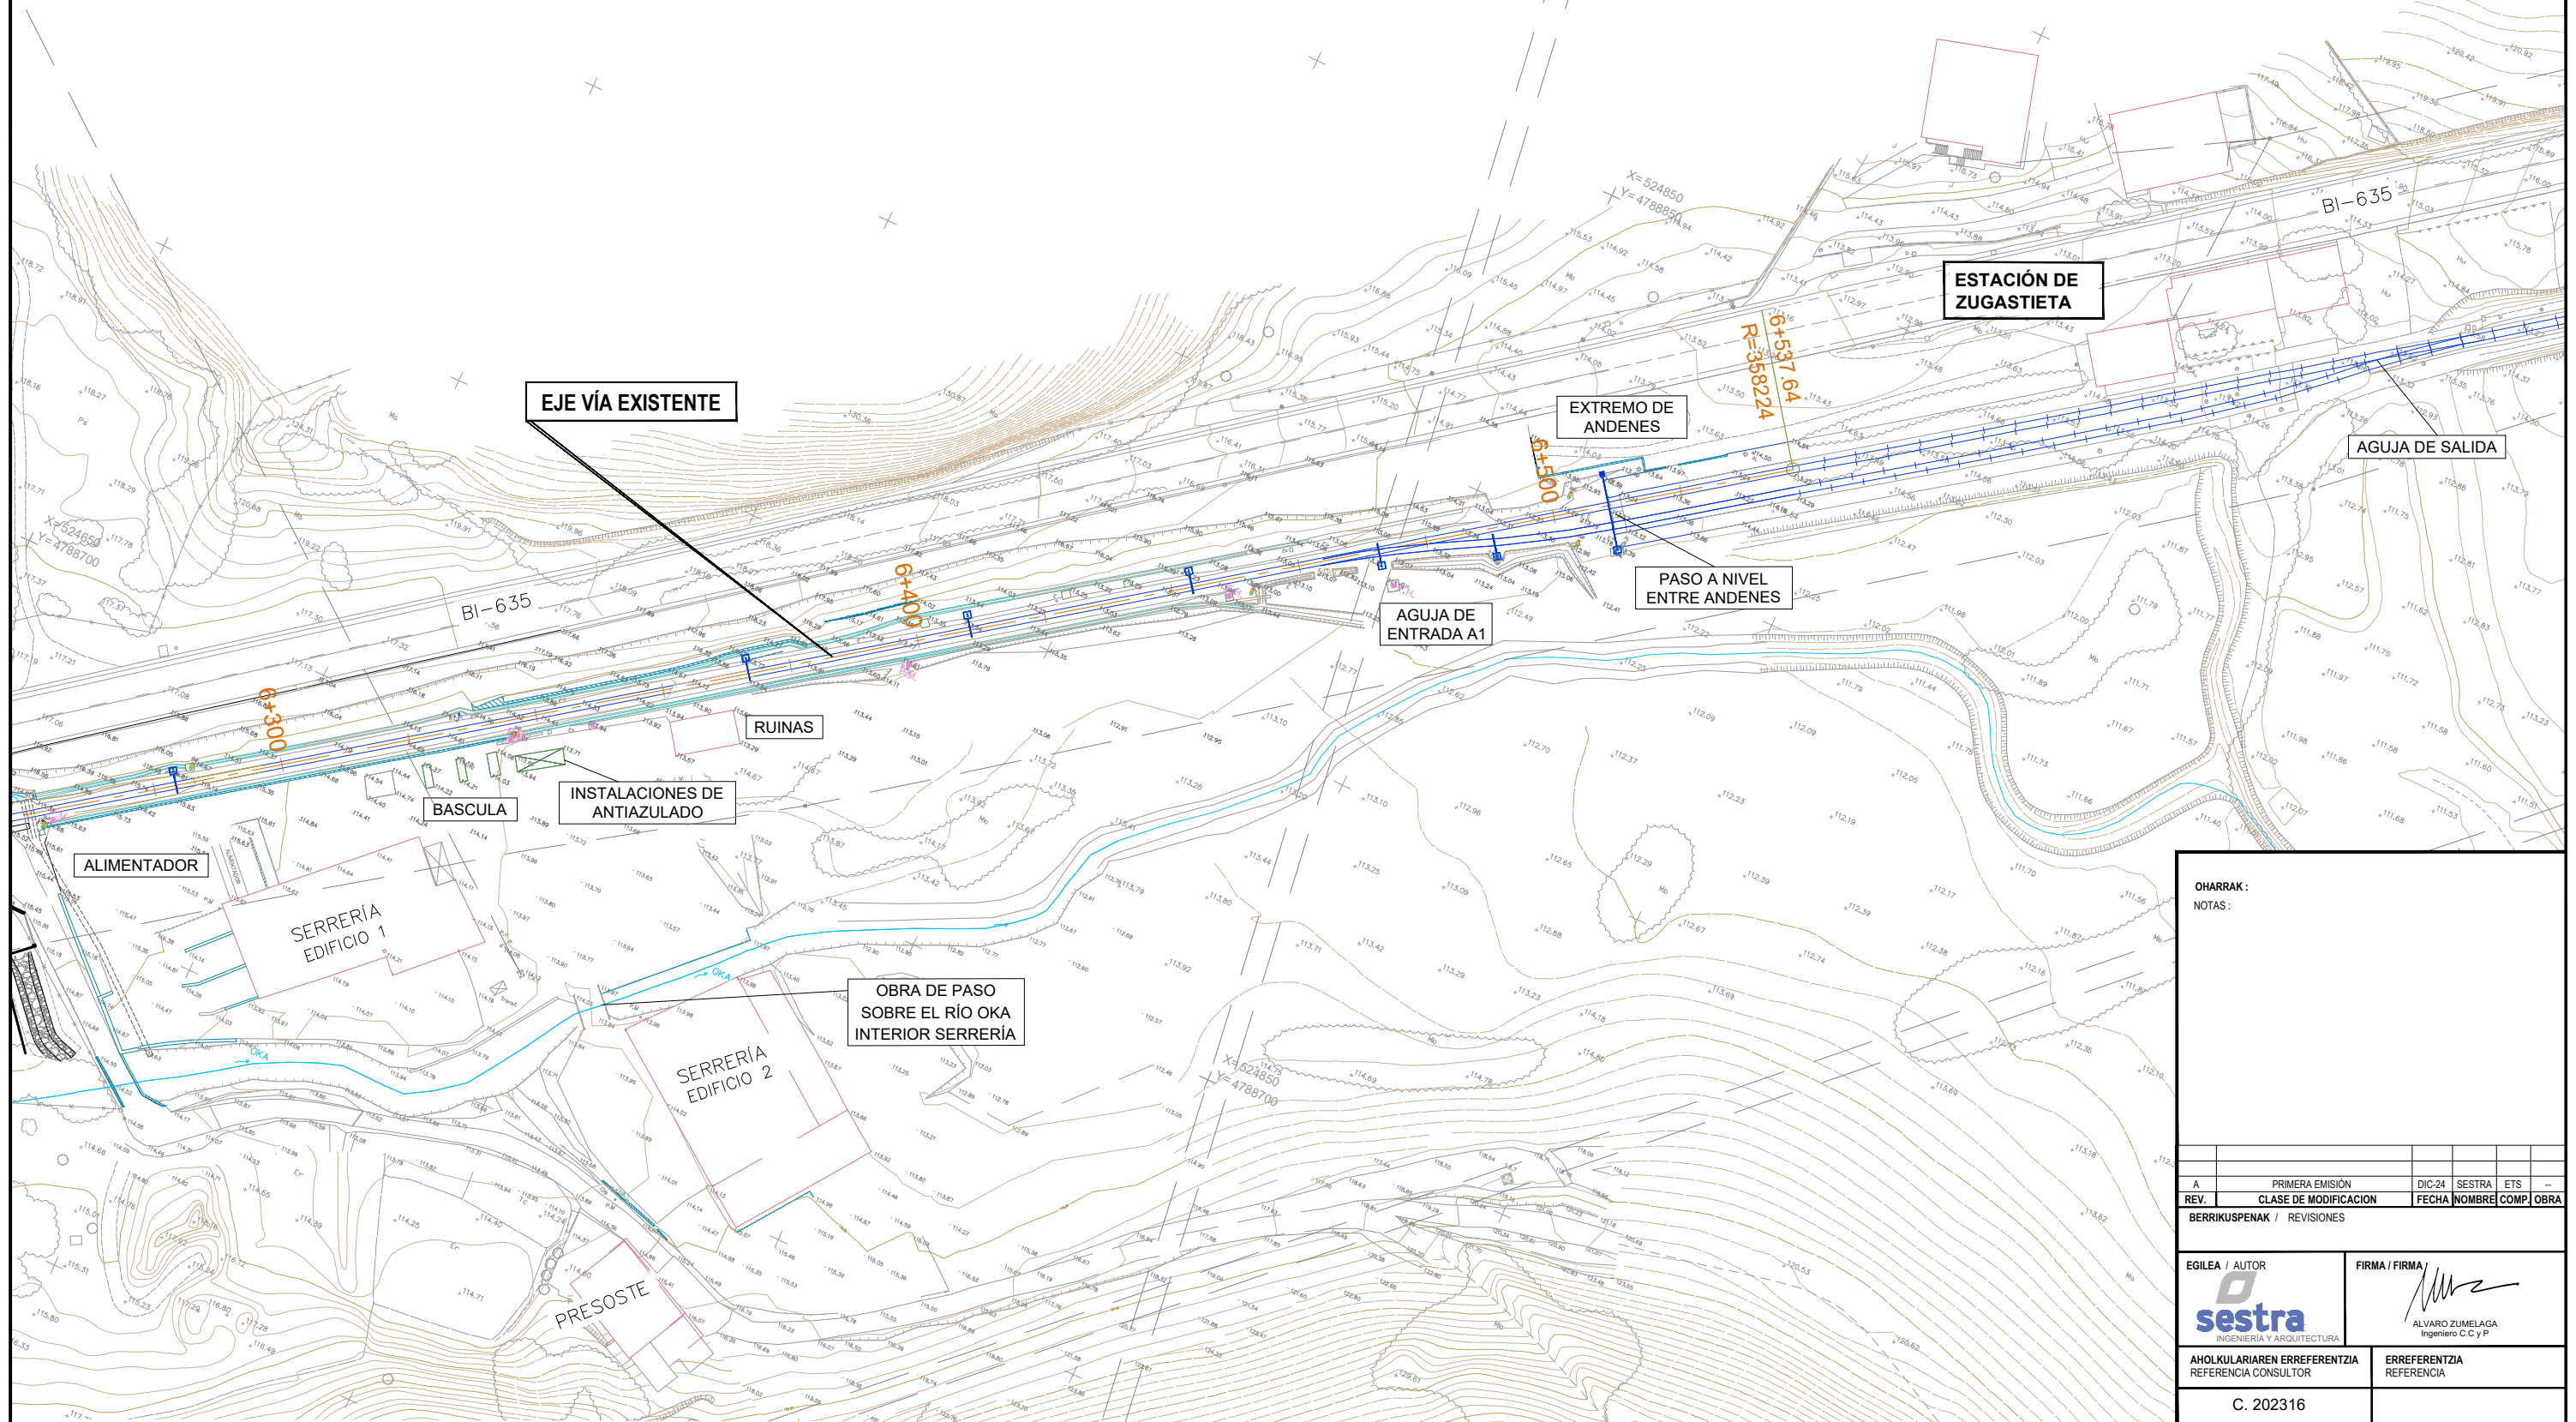

OHARRAK:				
NOTAS:				
BERRIKUSPENAK / REVISIONES				
EGILEA / AUTOR				
FIRMA / FIRMA				
AHOLKULARIAREN ERREFERENTZIA				
ERREFERENTZIA				
C. 202316				