




PLANTA
ESCALA 1:100

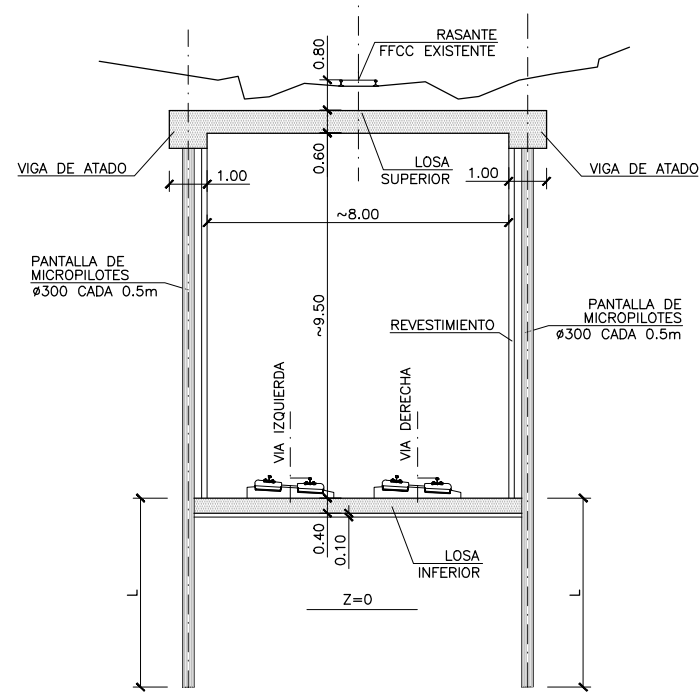

SECCION A-A
ESCALA 1:100

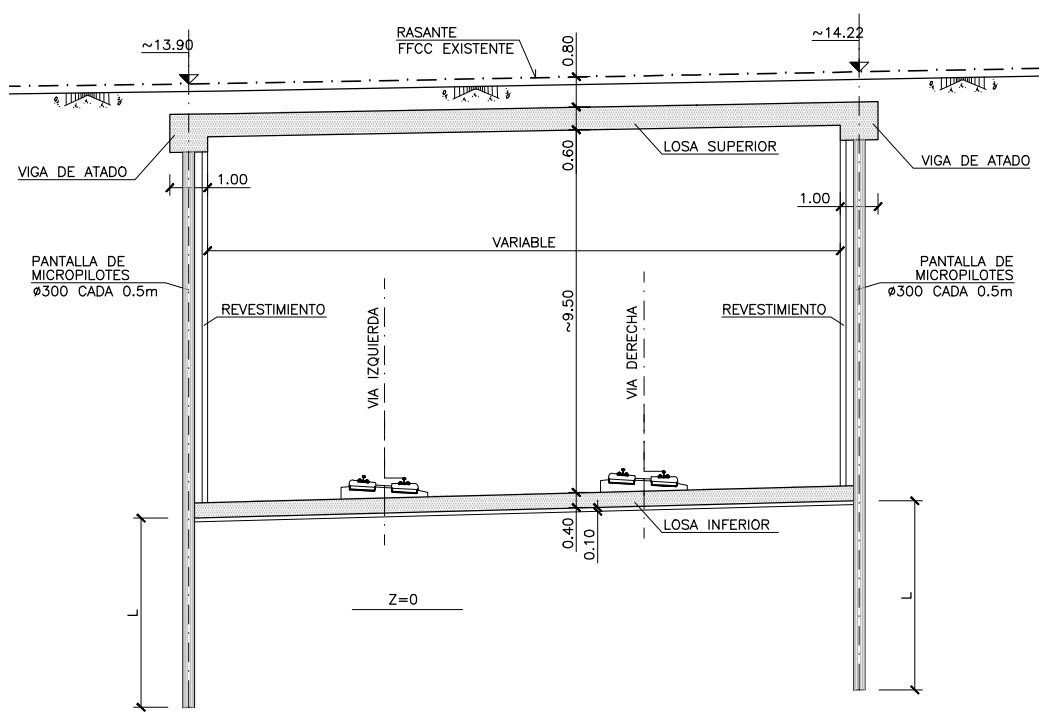

SECCION B-B
ESCALA 1:100

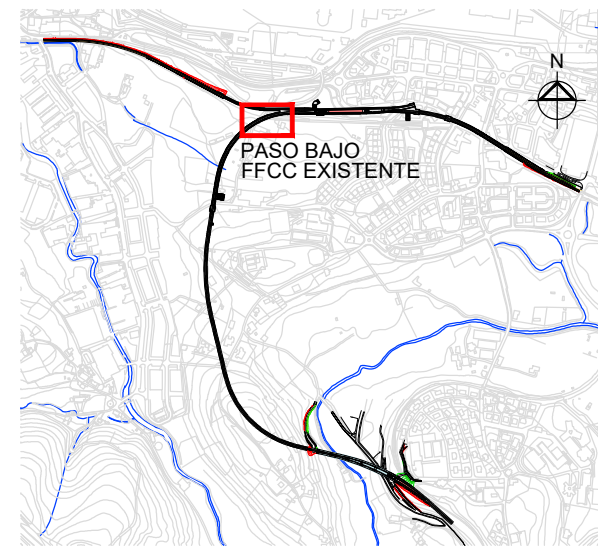


PLANO DE SITUACION

OHARRAK:
NOTAS:

REV.	CLASE DE MODIFICACION	FECHA	NOMBRE	COMP.	OBRA
	BERRIKUSPENAK / REVISIONES	DATE / FECHA			DICIEMBRE 2019
	AHOLKULARIA / CONSULTOR		INGENIARI EGILEA INGENIERO AUTOR		
			ESTREYCO		CARLOS GARCIA ACON Ingeniero de caminos
	AHOLKULARIA ERREFERENTZIA REFERENCIA CONSULTOR		ERREFERENTZIA REFERENCIA		



ESKALA ORIGINALA:
ESCALA ORIGINAL (DIN-A1)
1:100

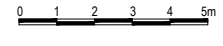

ESKALA GRAFIKOA
ESCALA GRAFICA

PROIEKTUAREN IZENBURUA
TITULO DEL PROYECTO
ESTUDIO INFORMATIVO DE LA OLA-SONDIKA (LÍNEA TXORIERRI)

PLANOAREN IZENBURUA
TITULO DEL PLANO
ESTRUCTURAS Y OBRAS SUBTERRANEAS
PASO BAJO FFCC EXISTENTE
DEFINICION GENERAL

PLANO-ZK / N. PLANO
07.6
1 DE 1