




OHARRAK :
NOTAS :

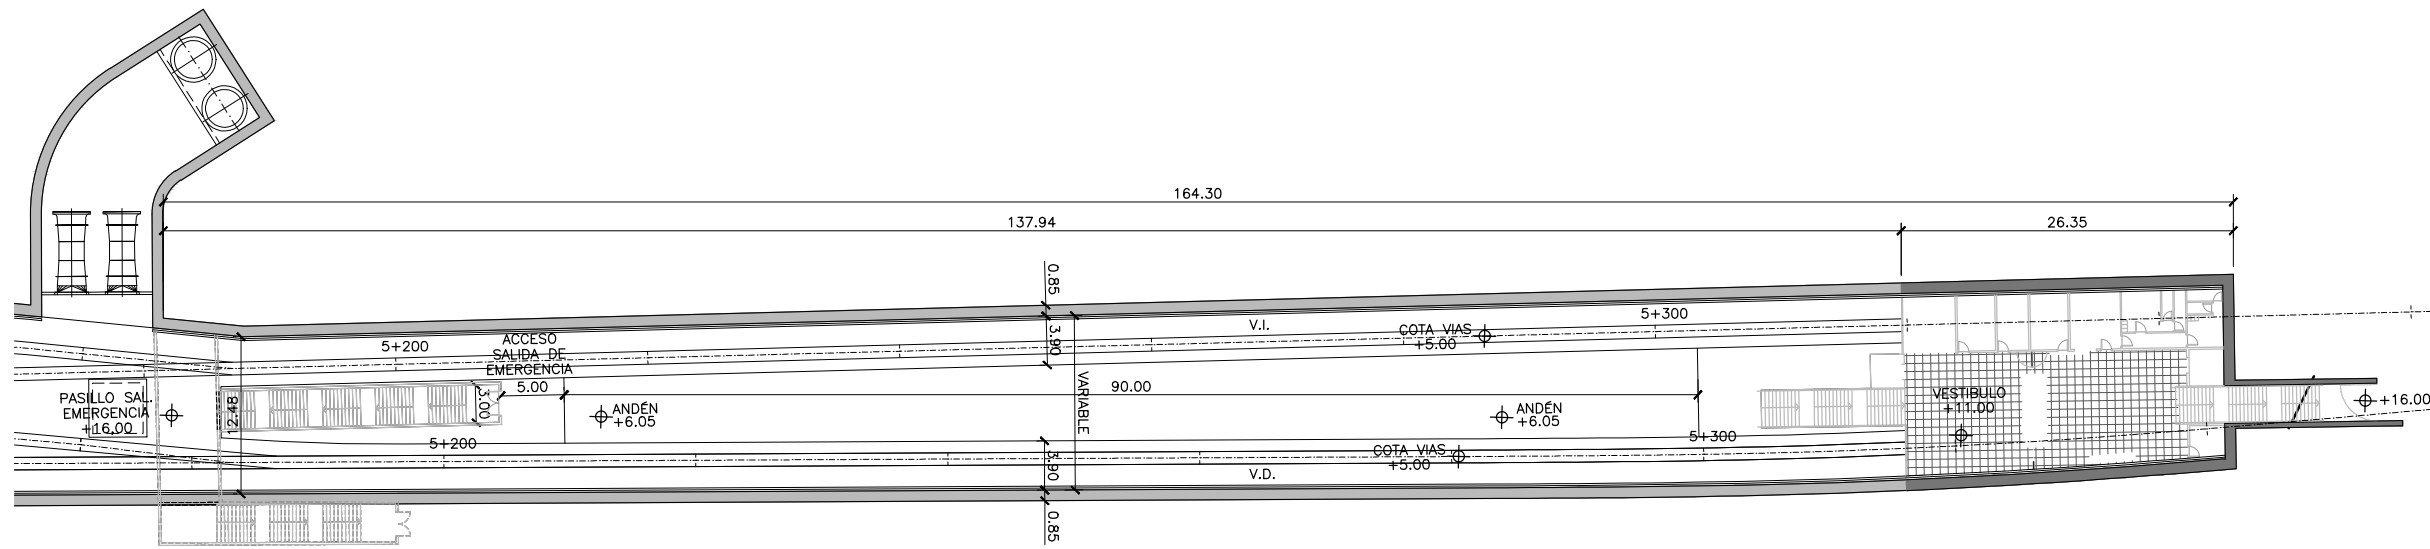

PLANTA VESTIBULO
ESCALA 1:300

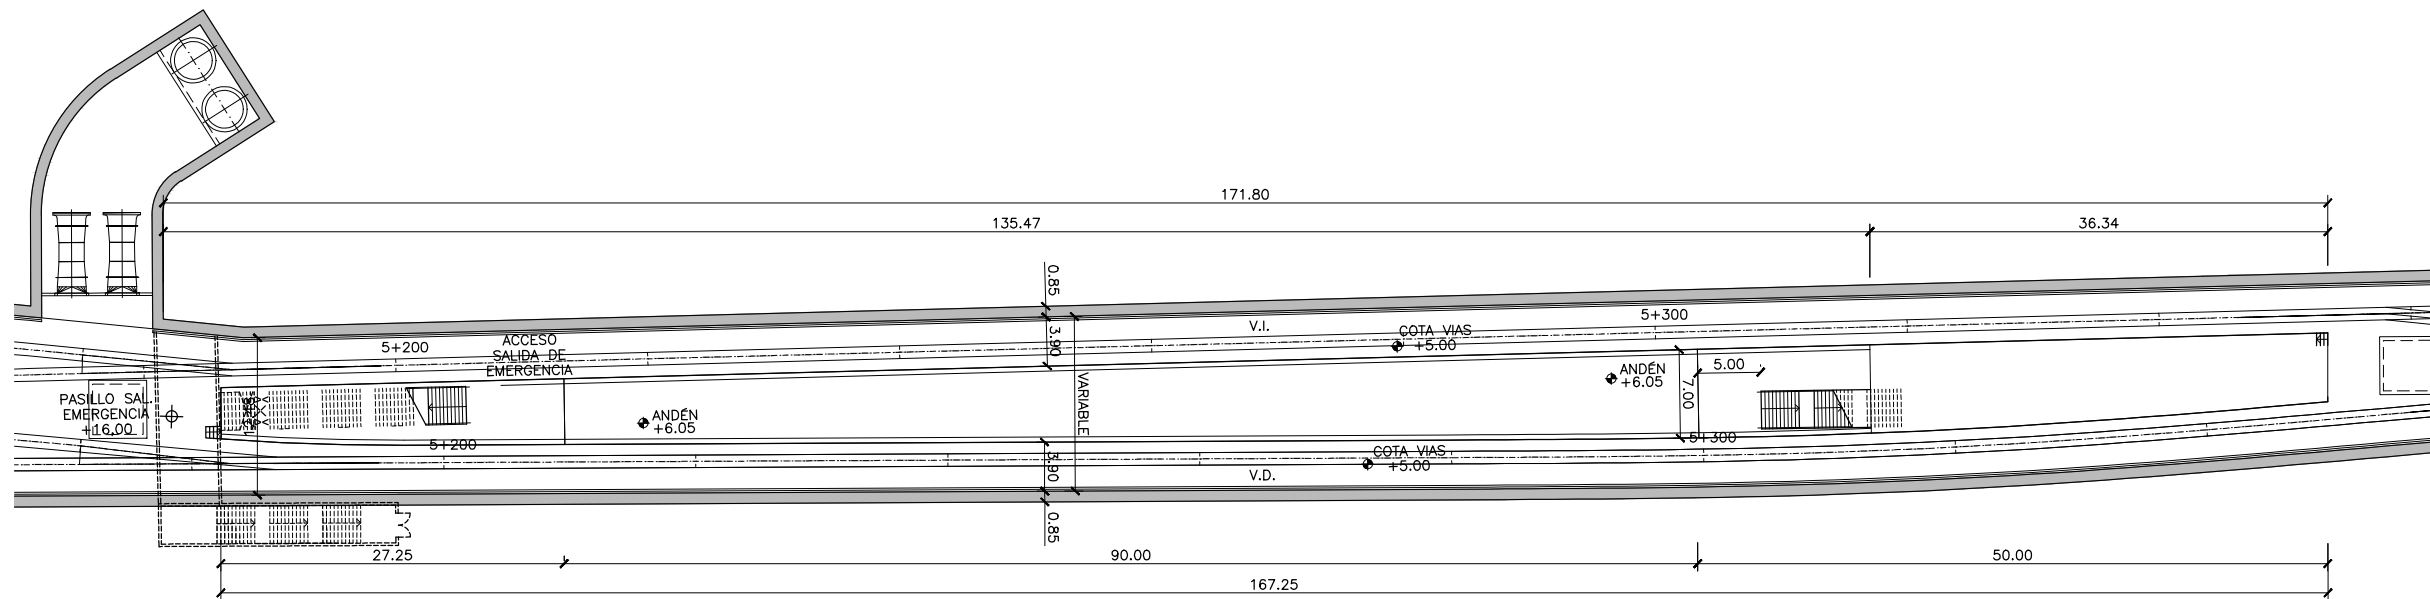

PLANTA ANDEN
ESCALA 1:300

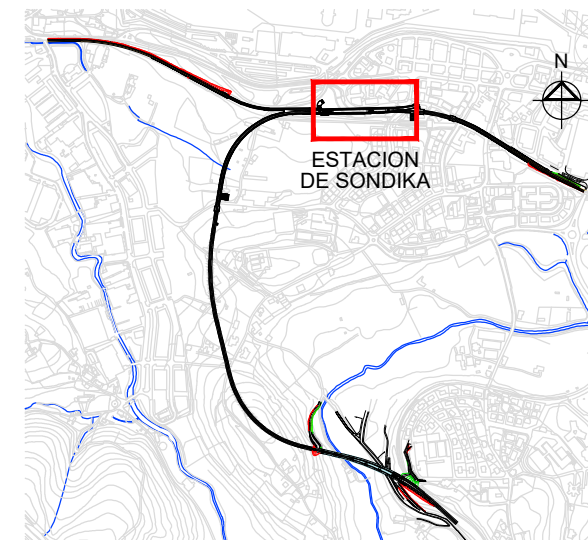

PLANO DE SITUACION

REV.	CLASE DE MODIFICACION	FECHA	NOMBRE	COMP.	OBRA
BERRIKUSPENAK / REVISIONES		DATE / FECHA DICIEMBRE 2019			
AHOLKULARIA / CONSULTOR		INGENIARI EGILEA INGENIERO AUTOR ESTEYCO CARLOS GARCIA ACON Ingeniero de caminos			
AHOLKULARIA ERREFERENTZIA REFERENCIA CONSULTOR		ERREFERENTZIA REFERENCIA			



ESKALA ORIGINALA:
ESCALA ORIGINAL
(DIN-A1)

INDICADAS



ESKALA GRAFIKOA
ESCALA GRAFICA

PROIEKTUAREN IZENBURUA
TITULO DEL PROYECTO

ESTUDIO INFORMATIVO DE LA OLA-SONDIKA (LÍNEA TXORIERRI)

PLANOAREN IZENBURUA
TITULO DEL PLANO


ESTRUCTURAS Y OBRAS SUBTERRANEAS
ESTACION DE SONDIKA
PLANTAS

PLANO-ZK / N. PLANO


07.7

1 DE 2


OHARRAK :
NOTAS :

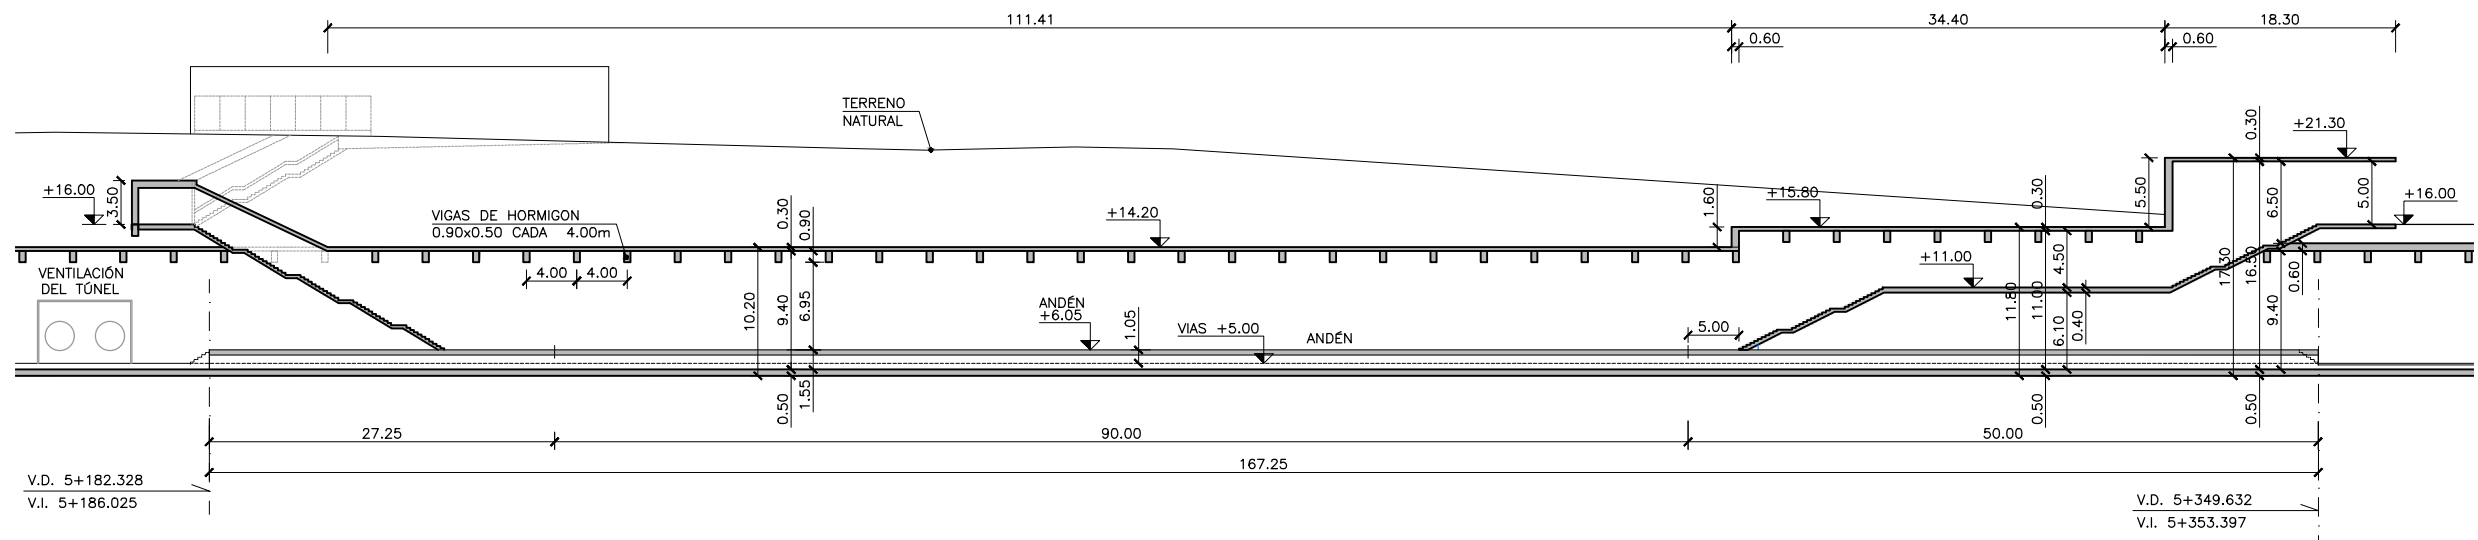

SECCION LONGITUDINAL
ESCALA 1:300

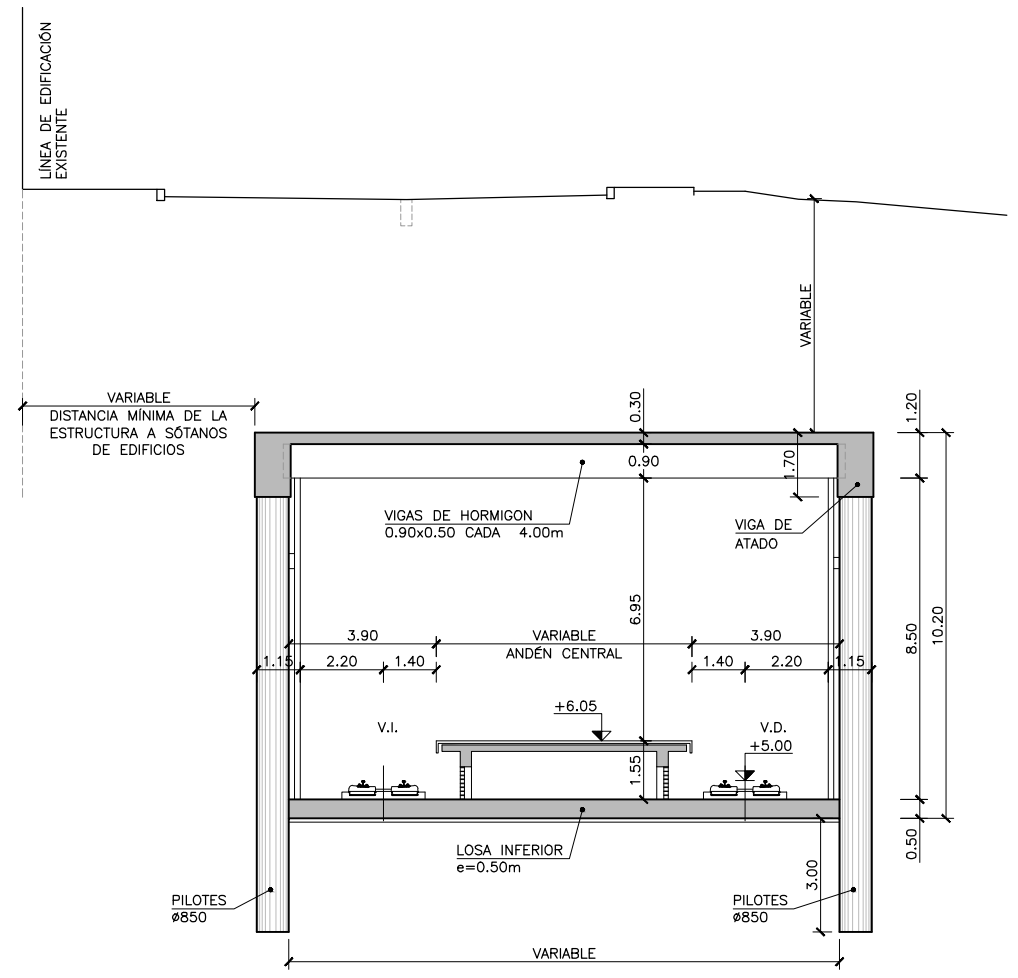


SECCIÓN TIPO
ESCALA 1:100

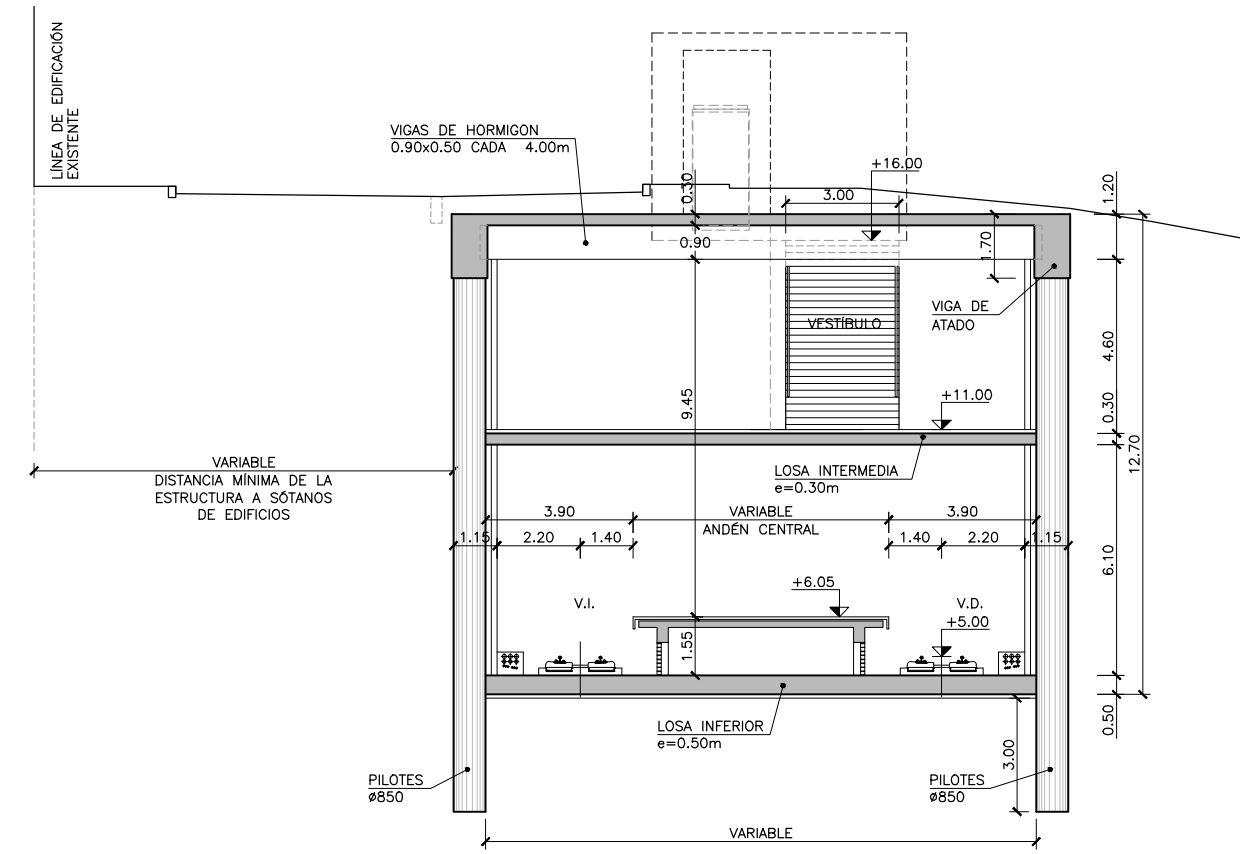

SECCIÓN TIPO POR VESTIBULO
ESCALA 1:100

REV.	CLASE DE MODIFICACION	FECHA	NOMBRE	COMP.	OBRA
	BERRIKUSPENAK / REVISIONES	DATE / FECHA			DICIEMBRE 2019
	AHOLKULARIA / CONSULTOR		INGENIARI EGILEA INGENIERO AUTOR		
			ESTEYCO		
			CARLOS GARCIA ACON Ingeniero de caminos		
	AHOLKULARIA ERREFERENTZIA REFERENCIA CONSULTOR		ERREFERENTZIA REFERENCIA		

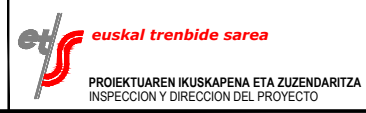

ESKALA ORIGINALA:
ESCALA ORIGINAL
(DIN-A1)
INDICADAS



PROIEKTUAREN IZENBURUA
TITULO DEL PROYECTO
ESTUDIO INFORMATIVO DE LA OLA-SONDIKA (LÍNEA TXORIERRI)

PLANOAREN IZENBURUA
TITULO DEL PLANO
ESTRUCTURAS Y OBRAS SUBTERRANEAS
ESTACION DE SONDIKA
SECCIONES

PLANO-ZK / N. PLANO
07.7
2 DE 2