
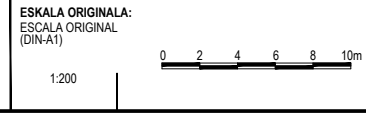


OHARRAK:
NOTAS:

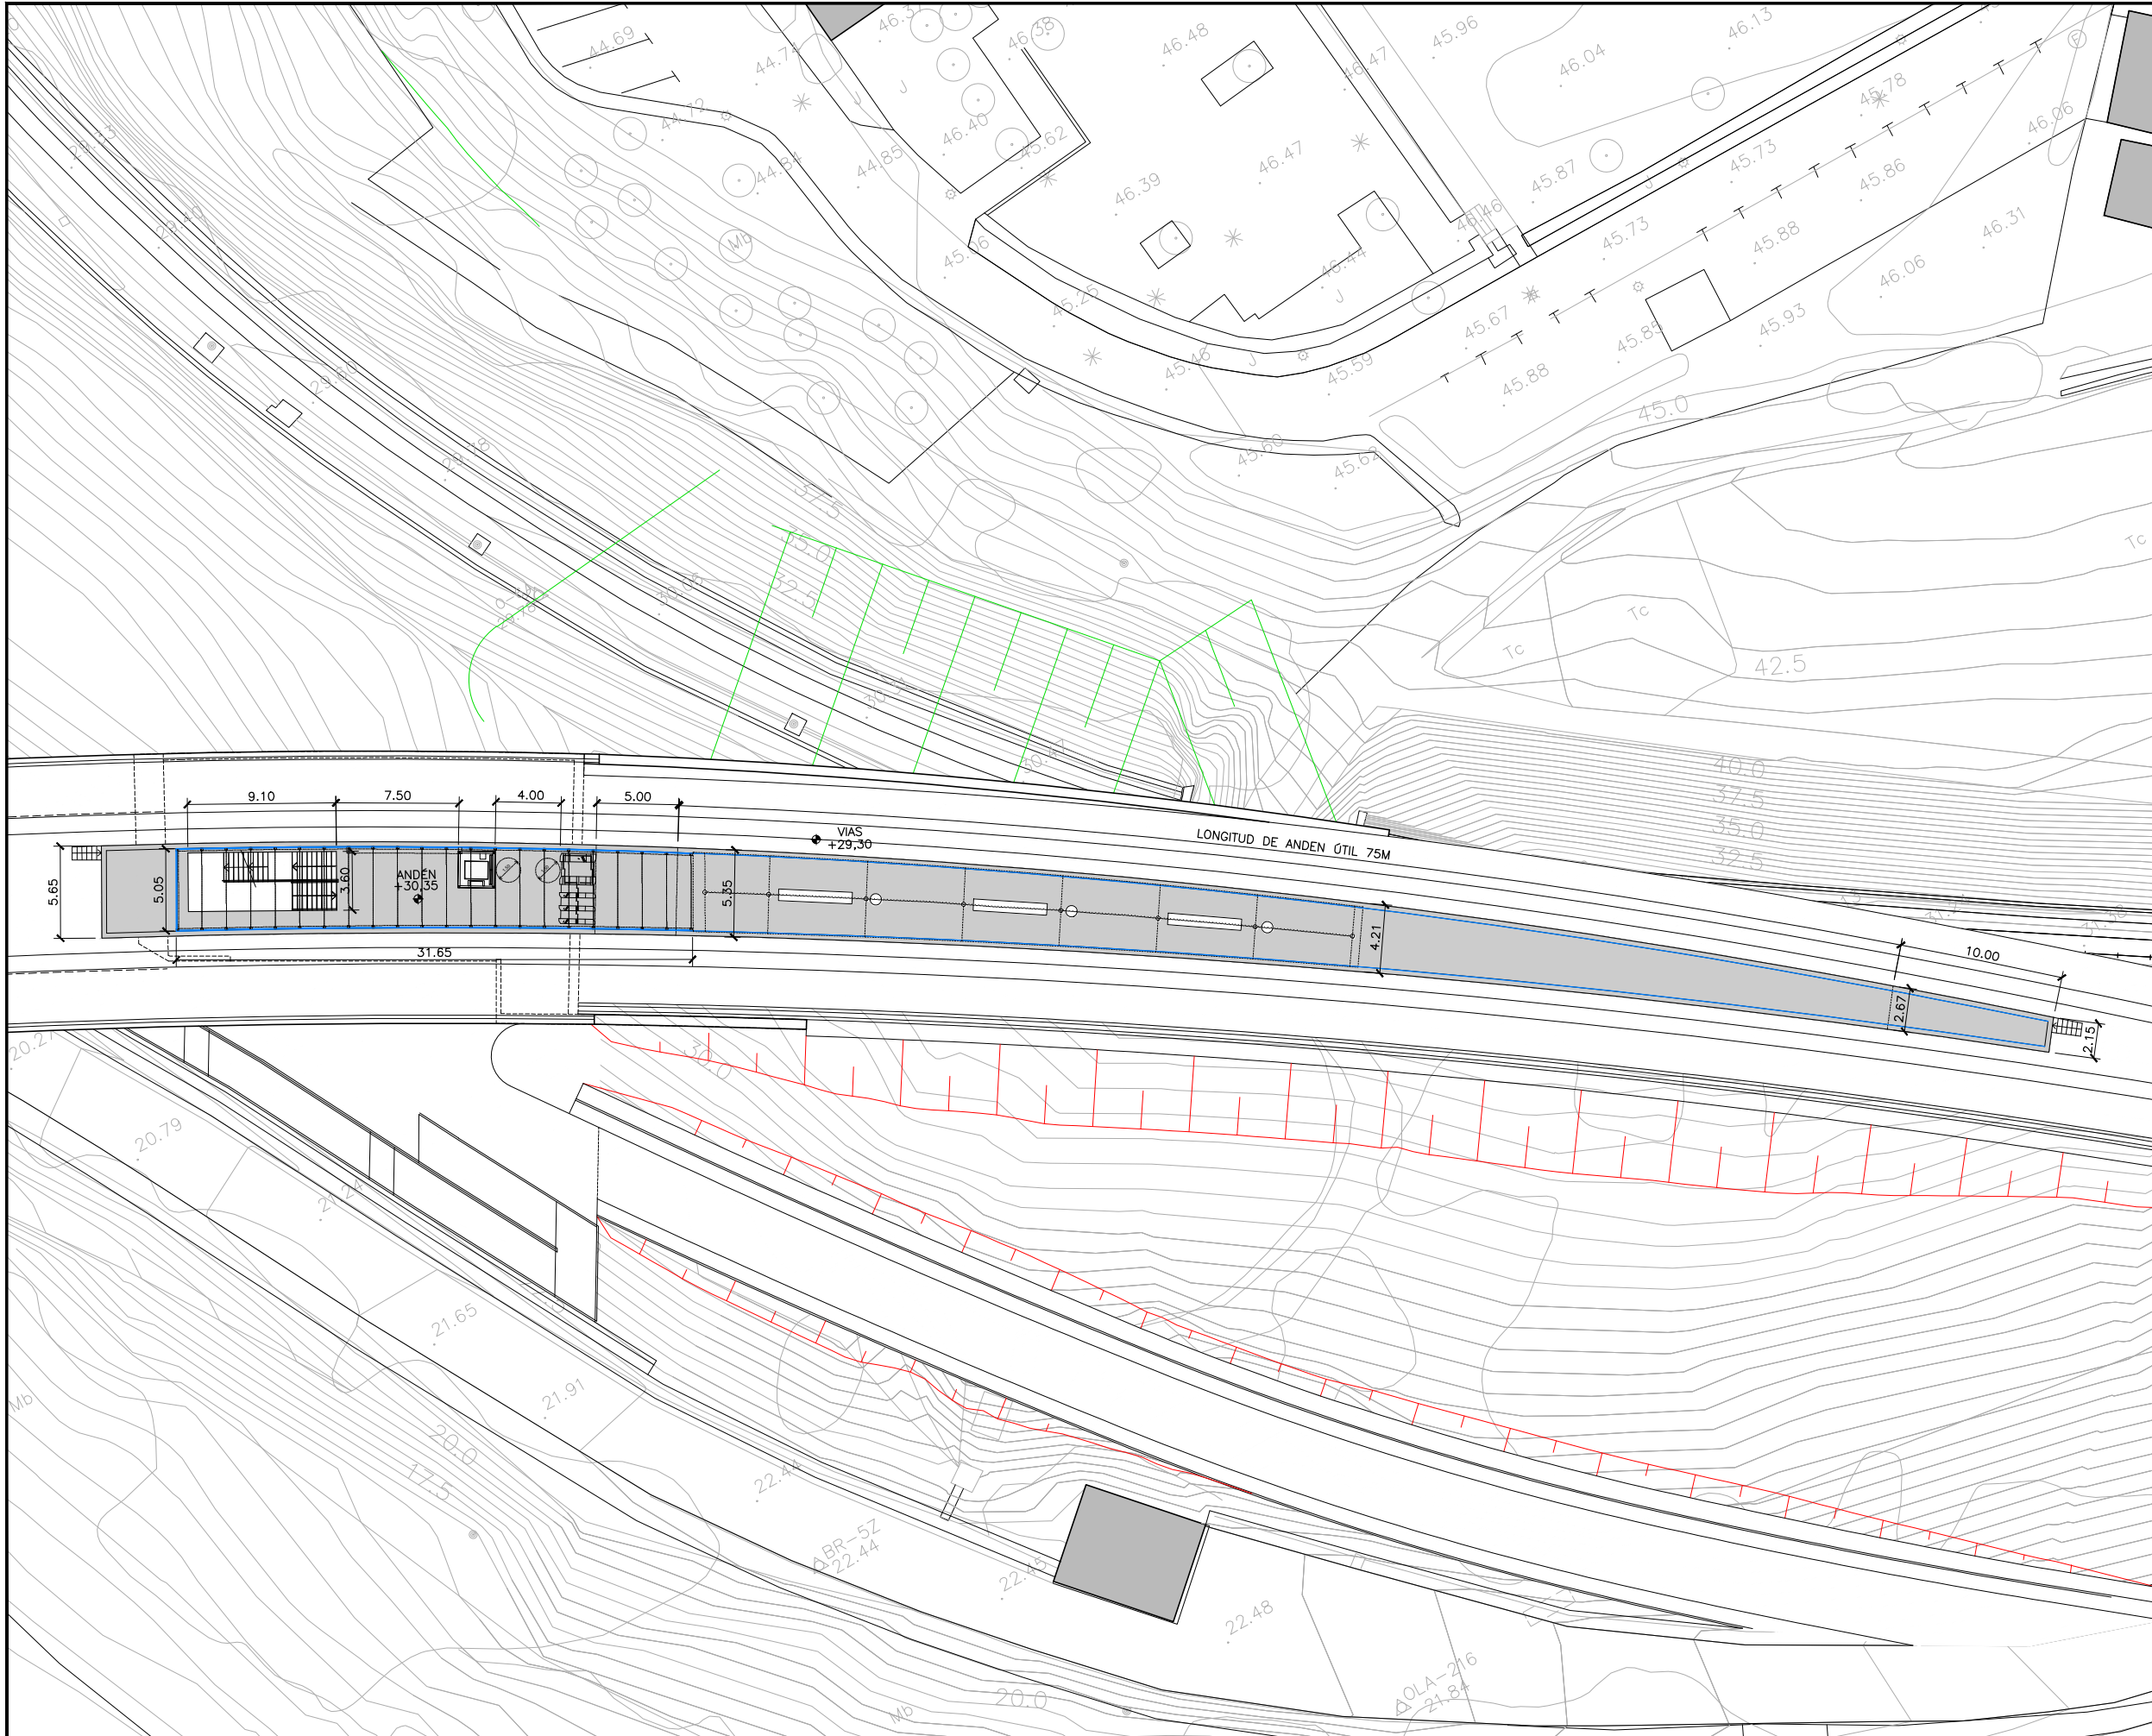

PROIEKTUAREN IZENBURUA
TITULO DEL PROYECTO
ESTUDIO INFORMATIVO DE LA OLA-SONDIKA (LÍNEA TXORIERRI)

PLANOAREN IZENBURUA
TITULO DEL PLANO
ESTACIÓN DE LA OLA
DISTRIBUCIÓN FUNCIONAL
PLANTA ANDÉN

PLANO-ZK / N. PLANO
8.3

2 DE 3