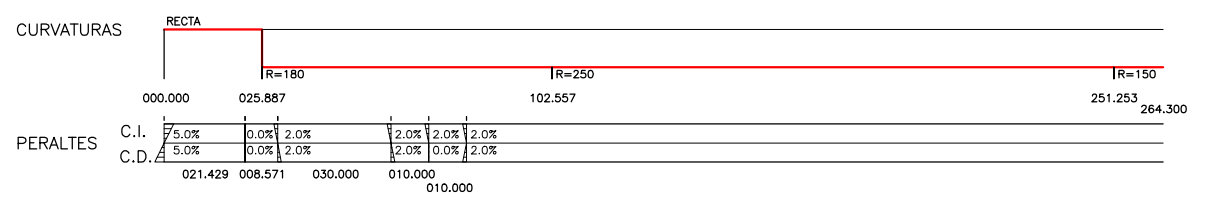
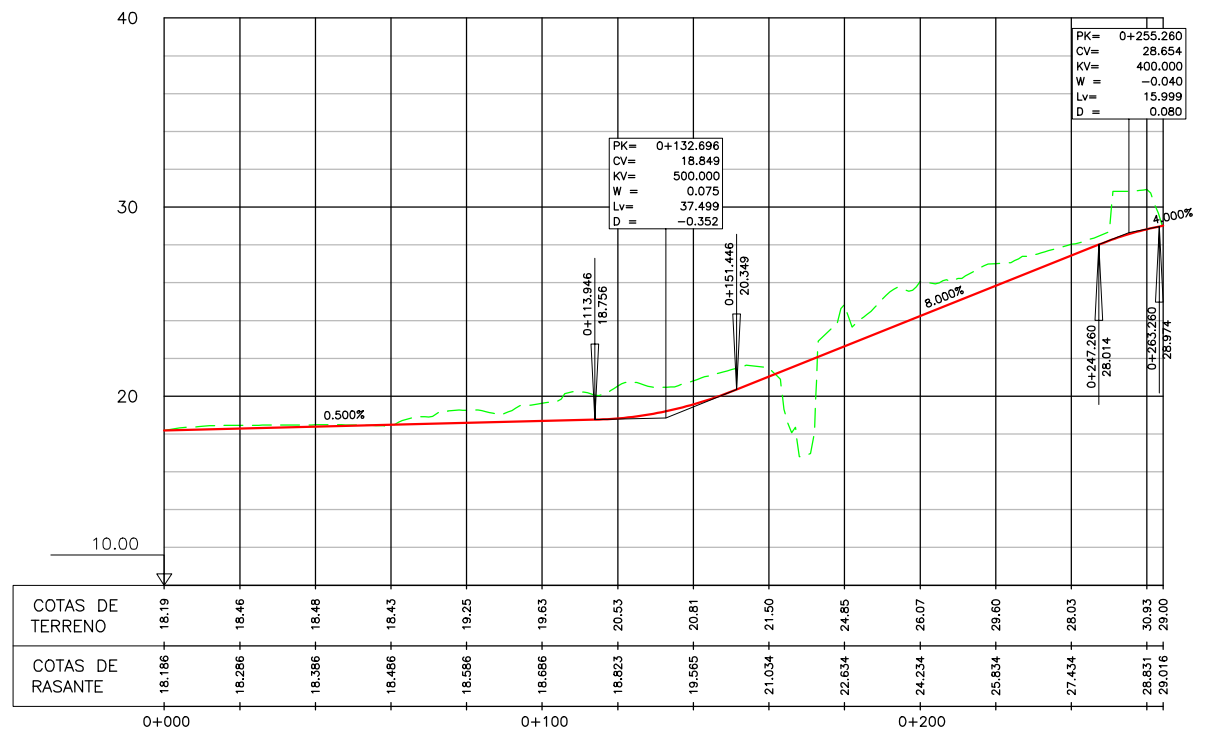
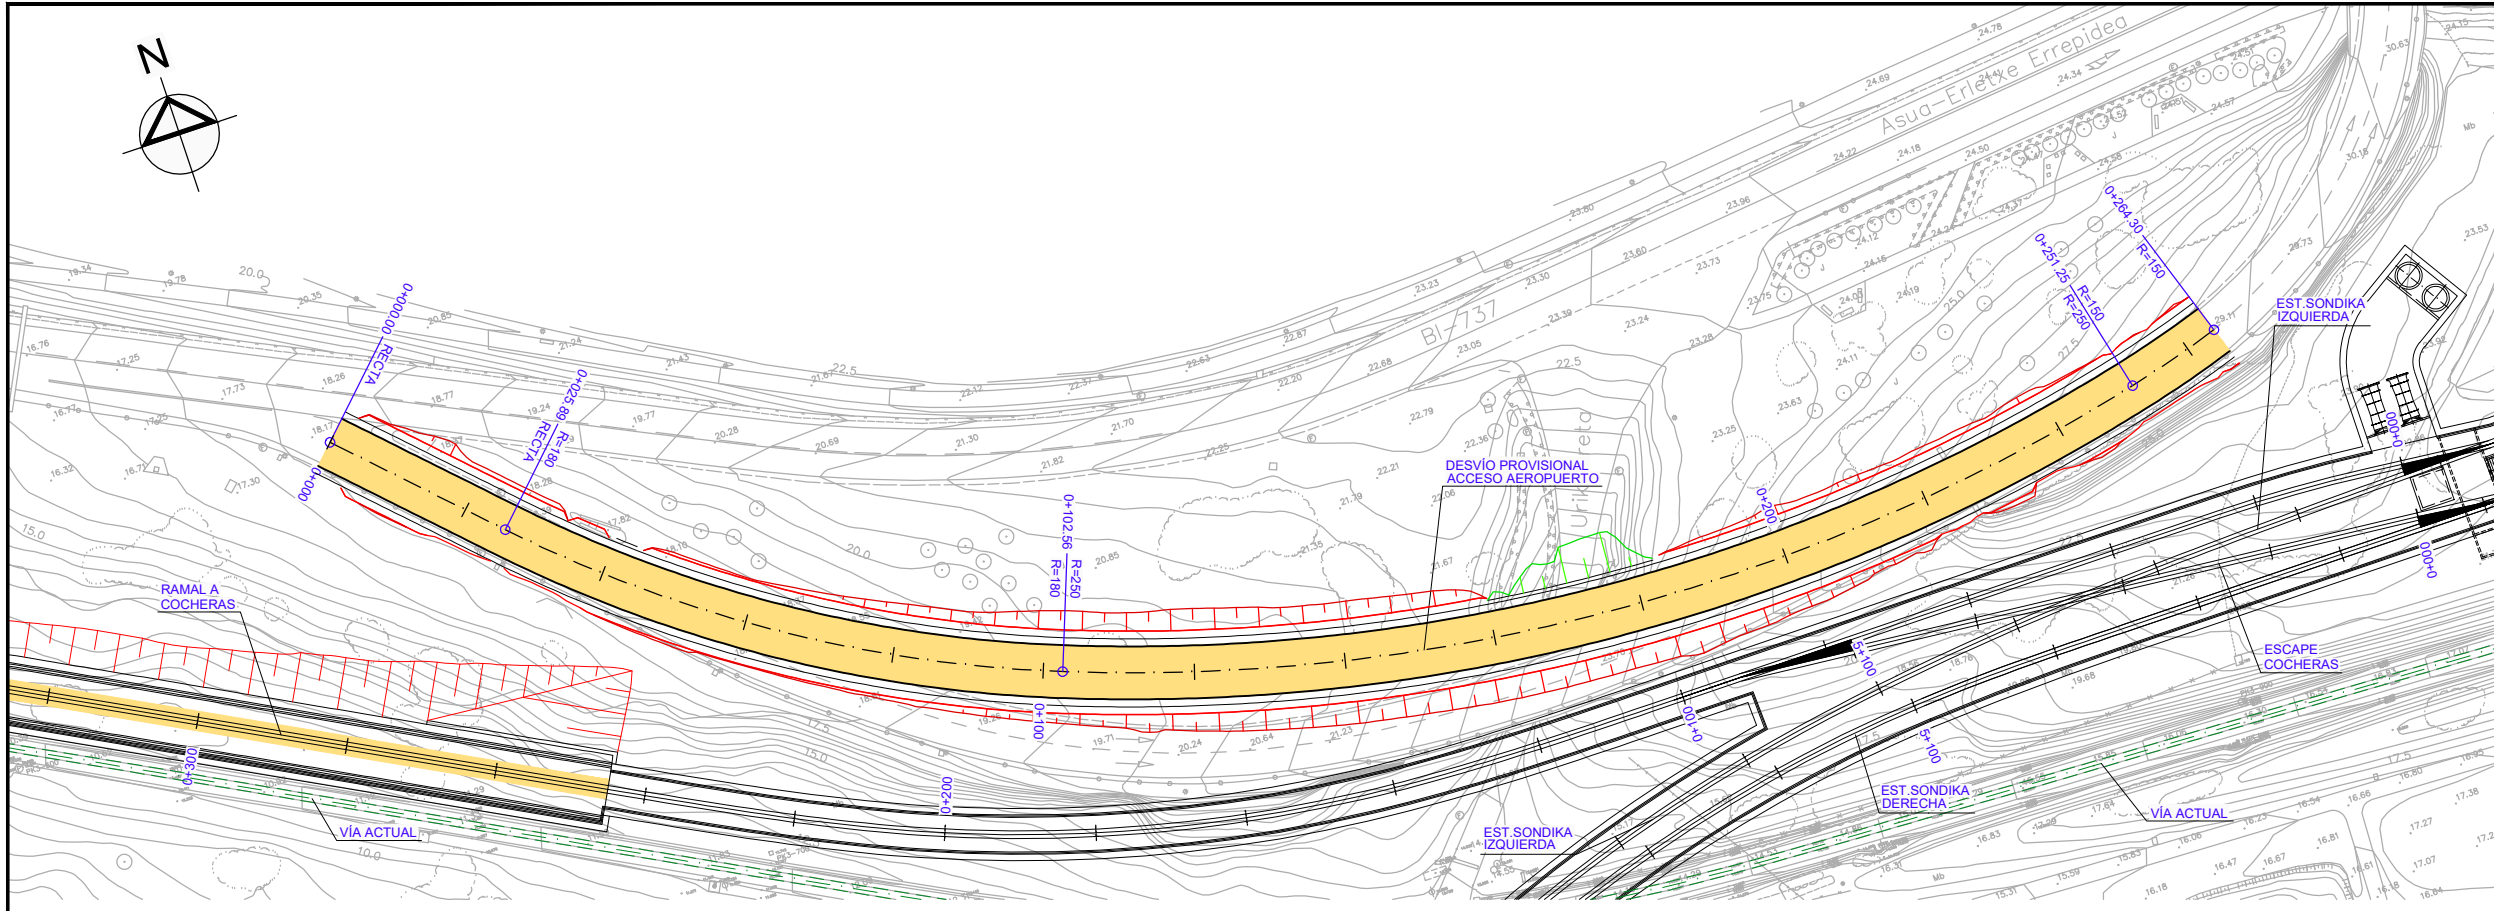
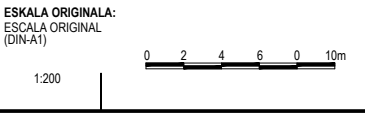


OHARRAK :
NOTAS :



PERFIL LONGITUDINAL
ESCALA H 1:1000
V 1: 200

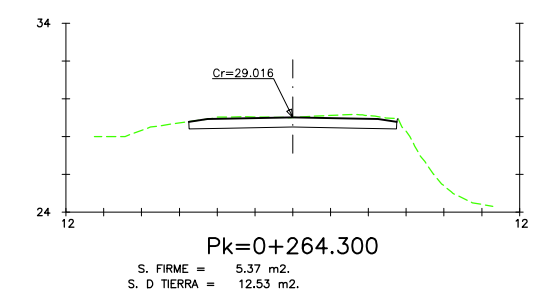
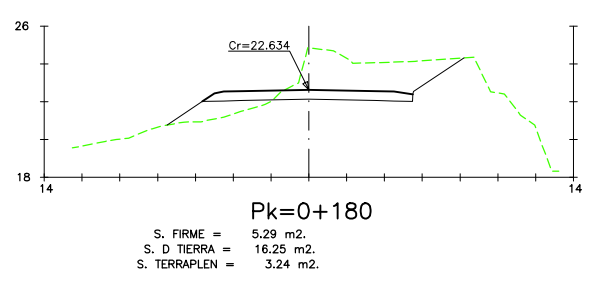
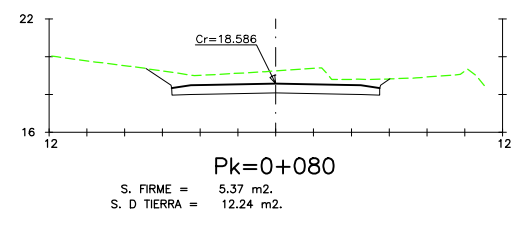
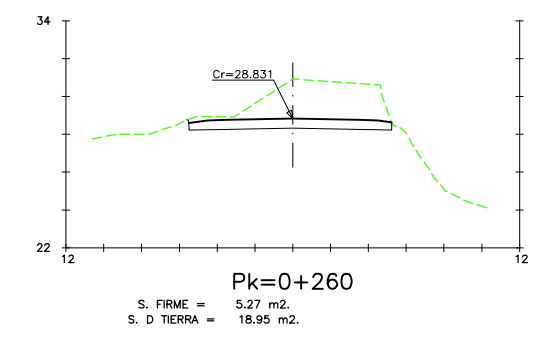
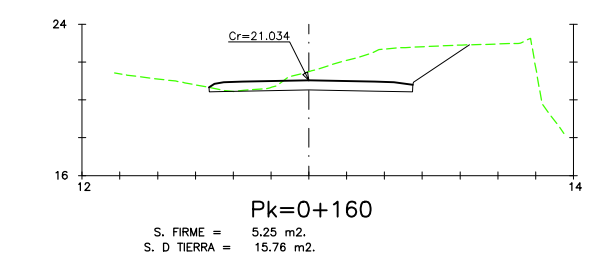
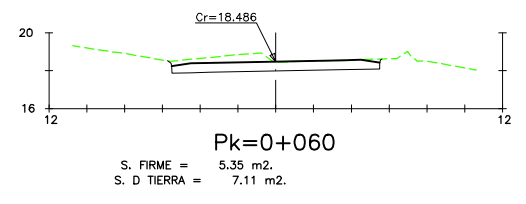
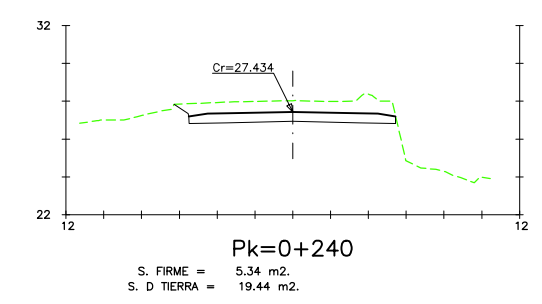
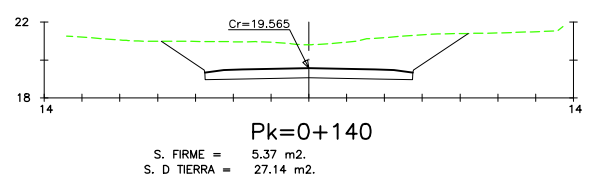
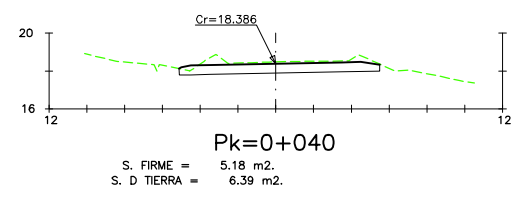
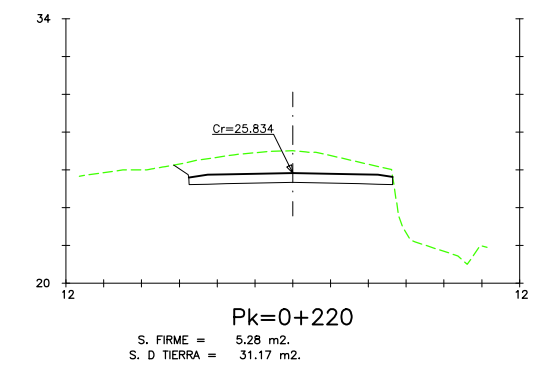
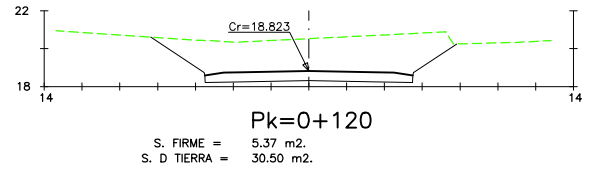
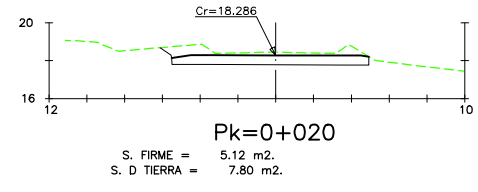
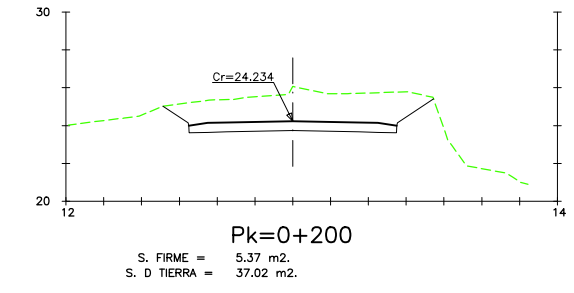
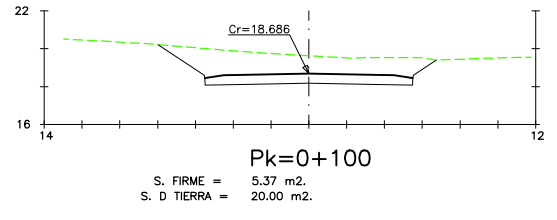
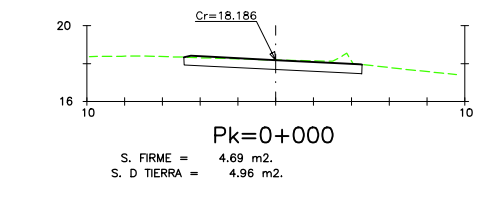
REV.	CLASE DE MODIFICACION	FECHA	NOMBRE	COMP.	OBRA
	BERRIKUSPENAK / REVISIONES	DATE / FECHA			DICIEMBRE 2019
	AHOLKULARIA / CONSULTOR		INGENIARI EGILEA		INGENIERO AUTOR
					CARLOS GARCIA ACON Ingeniero de caminos
	AHOLKULARIA ERREFERENTZIA		ERREFERENTZIA		REFERENCIA





PROIEKTUAREN IZENBURUA
TITULO DEL PROYECTO
ESTUDIO INFORMATIVO DE LA OLA-SONDIKA (LÍNEA TXORIERRI)

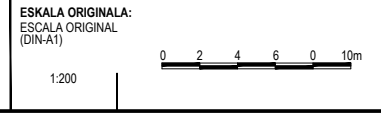
PLANOAREN IZENBURUA
TITULO DEL PLANO
VIALES PROVISIONALES Y OBRAS COMPLEMENTARIAS
DESVIÓ PROVISIONAL VIAL DE ACCESO A AEROPUERTO
PLANTA Y PERFIL LONGITUDINAL

OHARRAK:
NOTAS:



PERFILES TRANSVERSALES
ESCALA 1:200

REV.	CLASE DE MODIFICACION	FECHA	NOMBRE	COMP.	OBRA
	BERRIKUSPENAK / REVISIONES	DATE / FECHA			
		DICIEMBRE 2019			
	AHOLKULARIA / CONSULTOR	INGENIARI EGILEA INGENIERO AUTOR			
		  CARLOS GARCIA ACON Ingeniero de caminos			
	AHOLKULARIA ERREFERENTZIA REFERENCIA CONSULTOR	ERREFERENTZIA REFERENCIA			



PROIEKTUAREN IZENBURUA
TITULO DEL PROYECTO
ESTUDIO INFORMATIVO DE LA OLA-SONDIKA (LÍNEA TXORIERRI)

PLANOAREN IZENBURUA
TITULO DEL PLANO
VIALES PROVISIONALES Y OBRAS COMPLEMENTARIAS
DESVIÓ PROVISIONAL VIAL DE ACCESO A AEROPUERTO
PERFILES TRANSVERSALES

PLANO-ZK / N. PLANO
12.1
2 DE 2