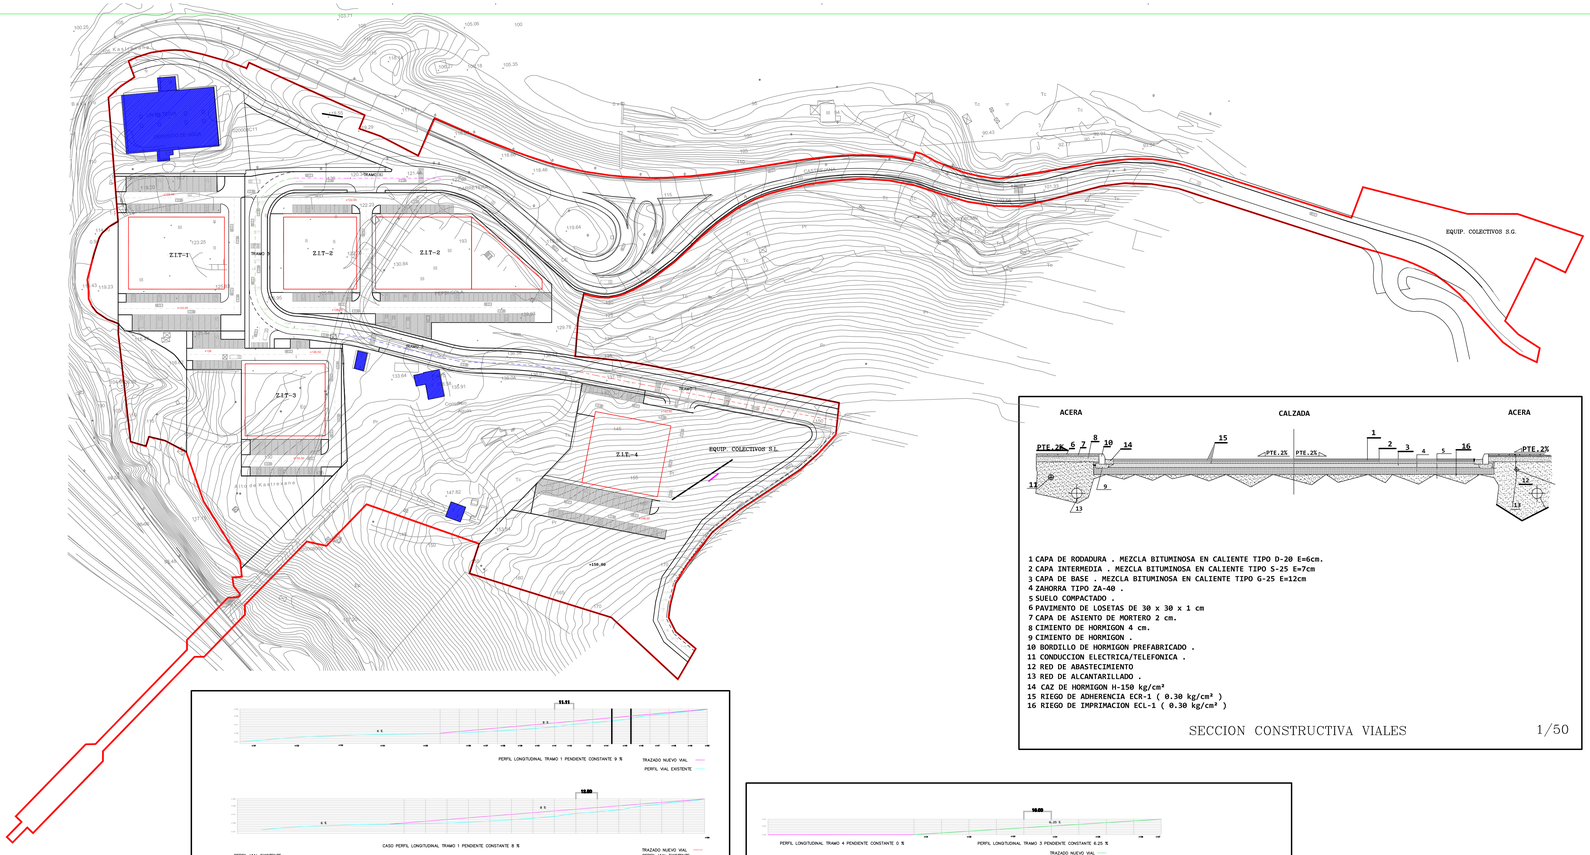

SECCION CONSTRUCTIVA VIALES 1/50

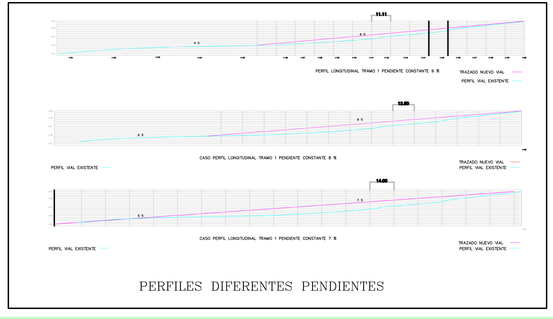

PERFILES DIFERENTES PENDIENTES

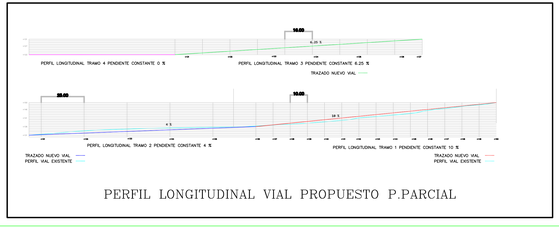

PERFIL LONGITUDINAL VIAL PROPUESTO P.PARCIAL

PROYECTO MODIFICADO:	PLAN PARCIAL SECTOR ALTO DE KASTREXANA
EMPLAZAMIENTO:	AREA DE ORDENACION REMITIDA 26-SECTOR ALTO DE KASTREXANA BILBAO -BIZKAIA-
DESIGNACION:	PERFILES VIALES
ESCALA:	1/1000
FECHA:	SETIEMBRE 2017
ARQUITECTO:	GABRIEL BARRUECO AGUIRRE
PROMOTOR:	ASTARLOA GARDOKI S.L.
PLANO Nº:	OR-10

Idea y Programa, S.L. Fecha:Enero.2005 Carpeta:FONDOS5 Dibujo:150 Folio:A3 Esc:1000 Hoja:1