



SECCION A

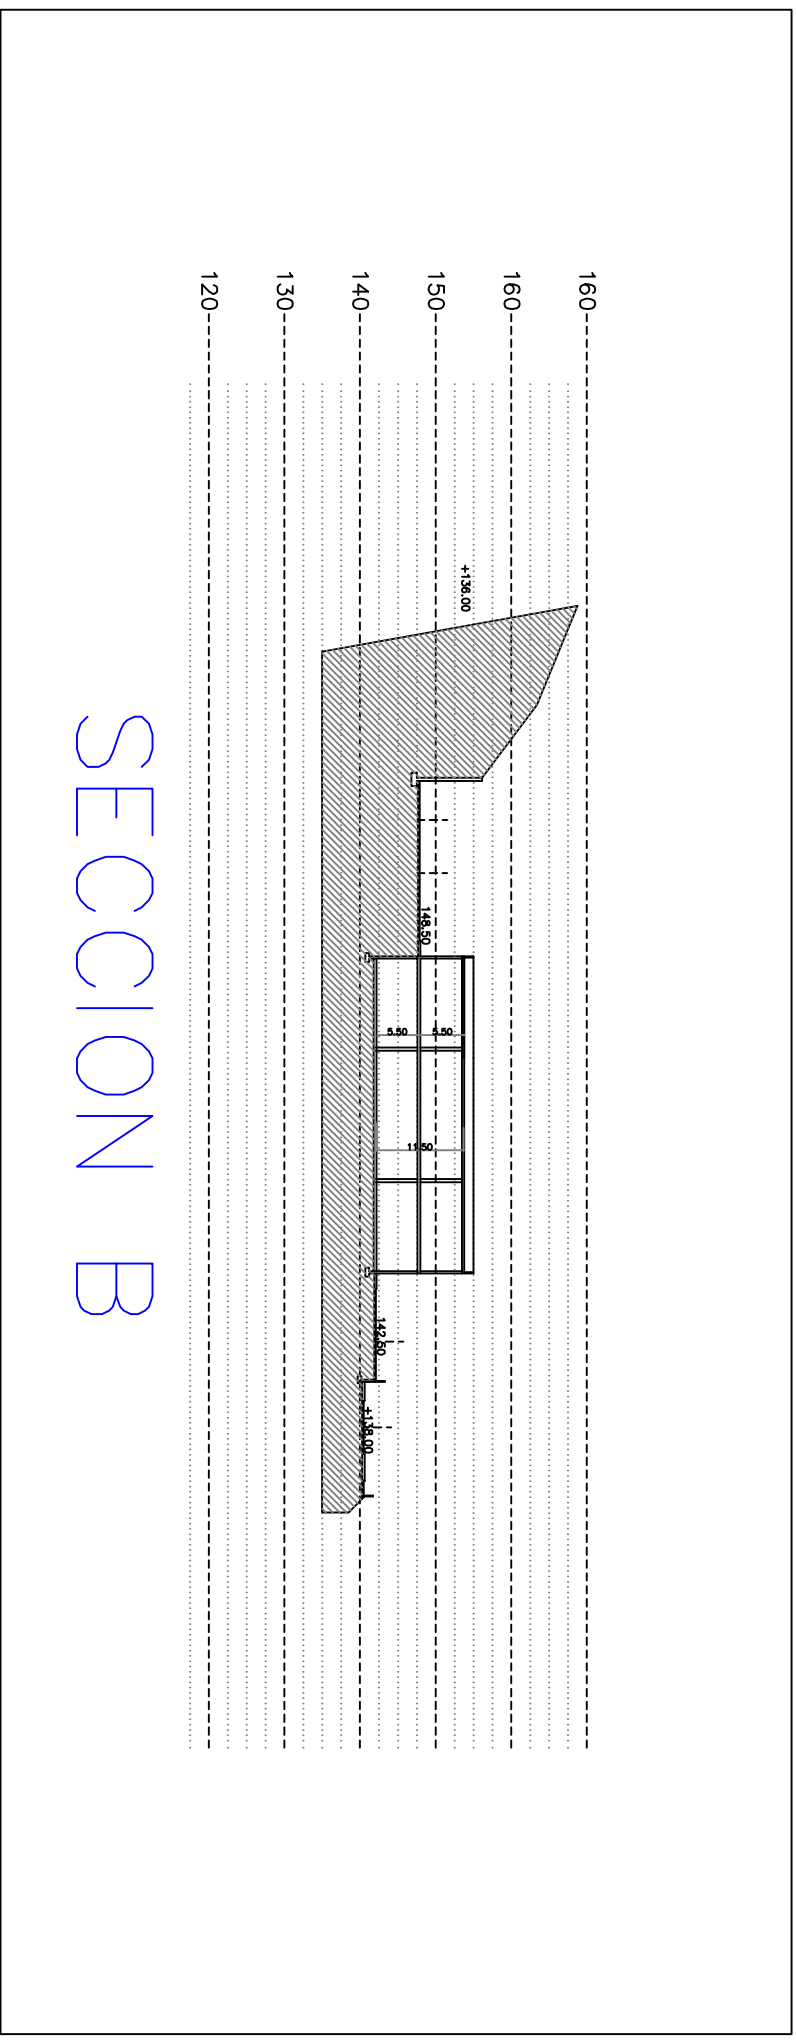

SECCION B

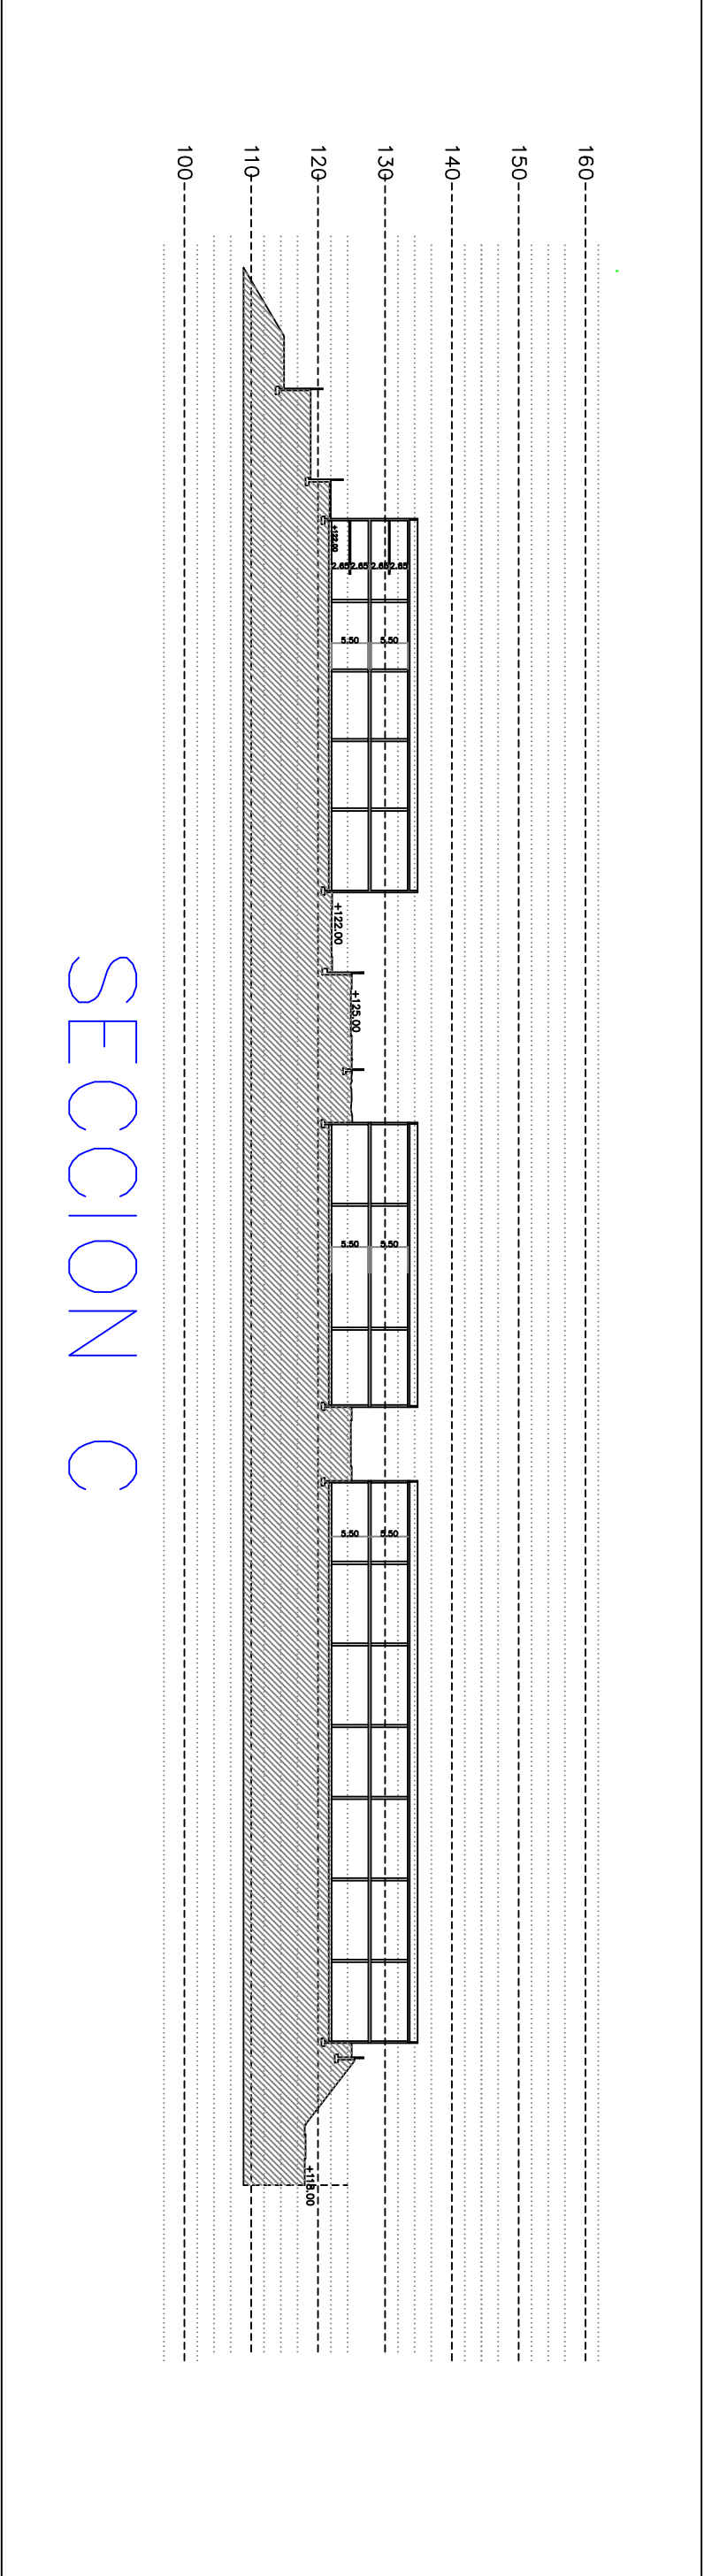

SECCION C

PROYECTO: COMPLEJO		PLAN PARCIAL: SECTOR ALTO DE MASTREYANA	
OBJETIVO: AREA DE ORGANIZACION REGIONAL 2N-SECTOR ALTO DE MASTREYANA		UBICACION: BILBAO - BIZKAIA	
SECCION: PERFILES EDIFICACIONES		ESCALA: 1/1000	
AUTORES: GABRIEL BARRERO AGUIRRE		FECHA: OCTUBRE 2016	
PROYECTO: ASTORIA GARDON S.L.		FOLIO: 11	