



BAJO RASANTE

Escala: 1/1000

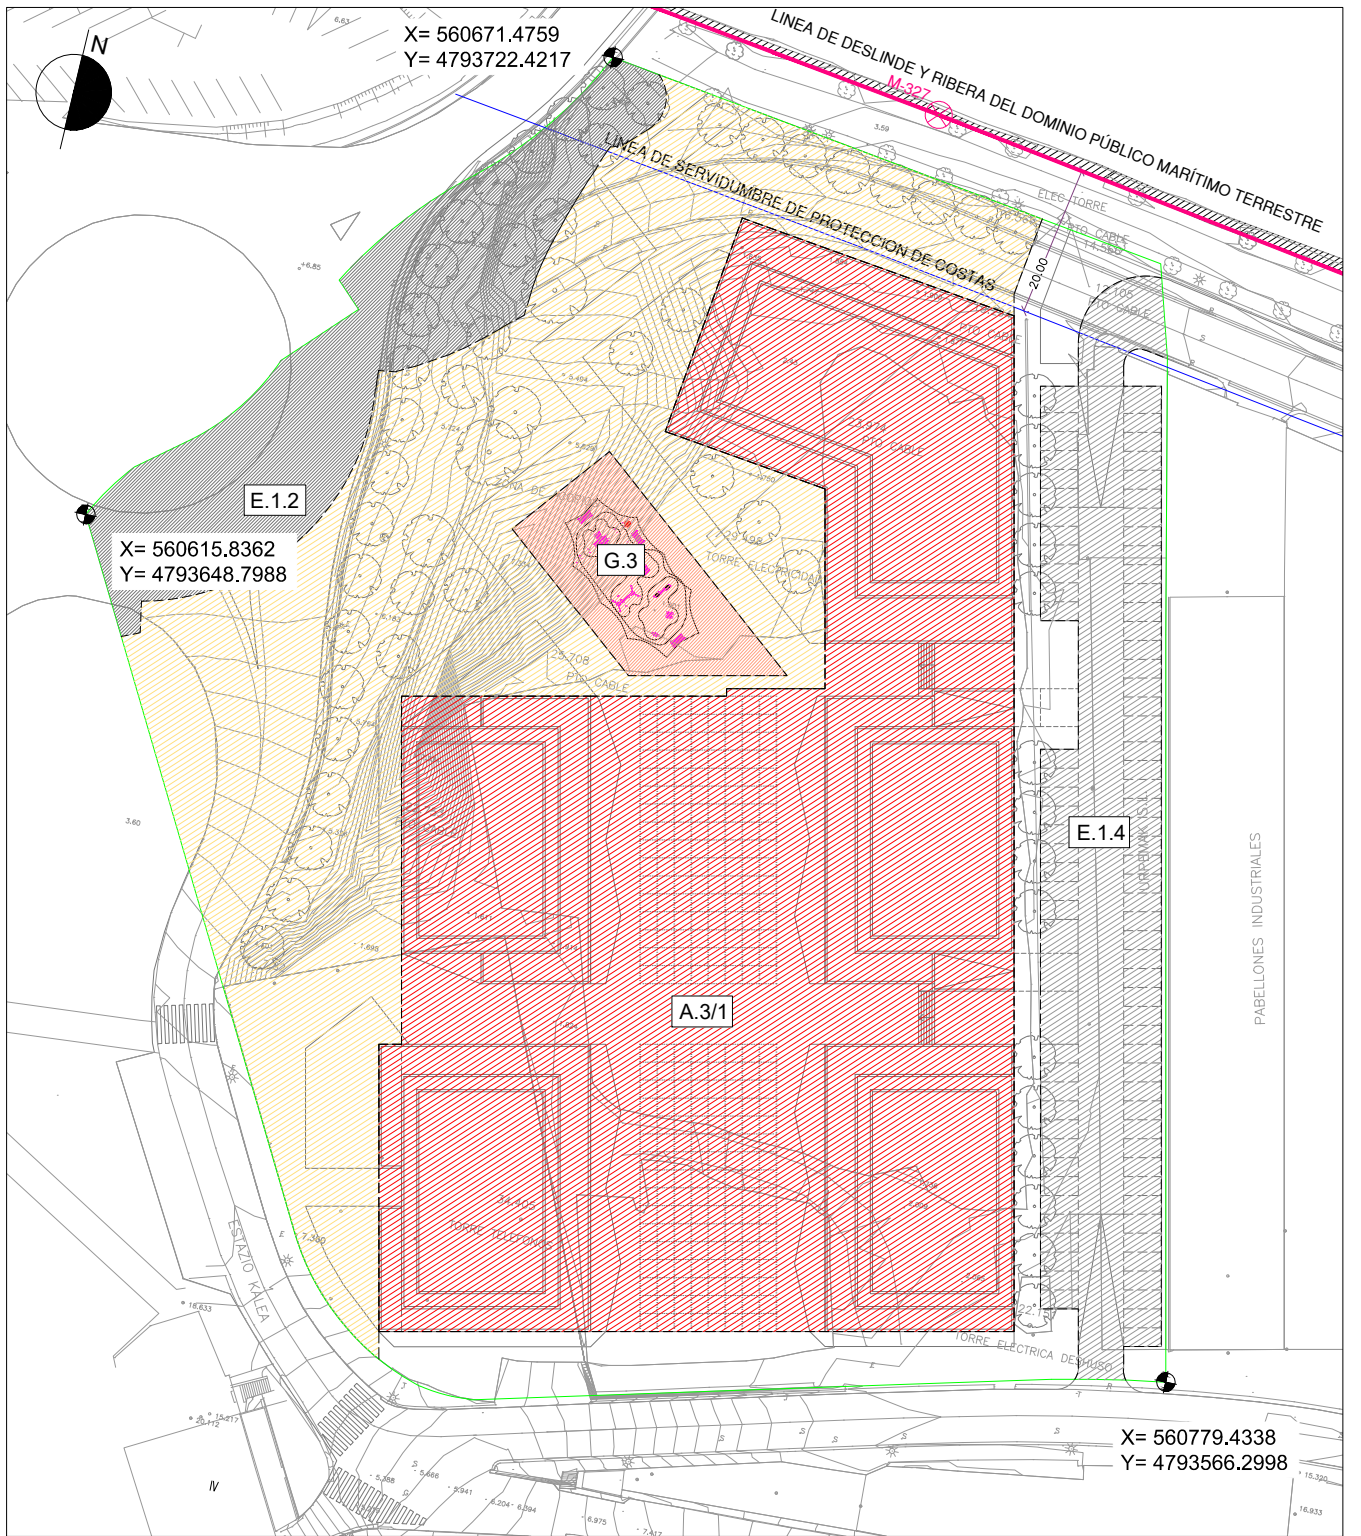

SOBRE RASANTE

Escala: 1/1000

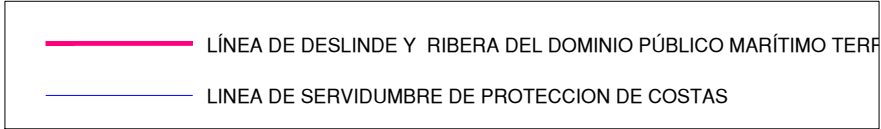

**MODIFICACIÓN DE LAS NORMAS SUBSIDIARIAS DE PLANEAMIENTO DE ZUMAIA REFERENTE AL ÁMBITO "12.2 TORREAGA" Y AL SECTOR "1. PUNTANUETA II"**

Zumaia  
Mayo 2019

PROMOTORES



Ayuntamiento de Zumaia  
ISGA INMUEBLES, S.A.

ARQUITECTOS REDACTORES

Mikel Iriondo, Abogado.  
Maru Arriabarrena, Arquitecto.  
Santiago Peñalba, Arquitecto.

LÍMITE DEL ÁMBITO  
19.974 m².

UTM30N ETRS89

SUPERFICIES SOBRE RASANTE

A.3 ZONAS RESIDENCIALES DE ENSANCHE  
8.812 m².  
E.1.2 CARRETERAS LOCALES  
1.463 m².  
E.1.4 VÍAS URBANAS LOCALES  
2.071 m².

E.1.7 ACERAS Y ÁREAS PEATONALES  
1.587 m².  
F.1.3 PLAZAS Y ESPACIOS LIBRES  
5.526 m².  
G.3 PARCELA DE EQUIPAMIENTO DEPORTIVO  
515 m².

**II. PLANOS DE PROYECTO. TORREAGA  
II.2 ORDENACIÓN PORMENORIZADA**

**ZONIFICACIÓN PORMENORIZADA**

Plano

**II.2.1**

Escala A-3

1/1.000