


- RED EXISTENTE DE ABASTECIMIENTO DE AGUA
- NUEVA RED DE ABASTECIMIENTO DE AGUA
- ACOMETIDA
- ARQUETA
- HIDRANTE
- BOCA DE RIEGO

RED DE ABASTECIMIENTO DE AGUA Escala: 1/1000

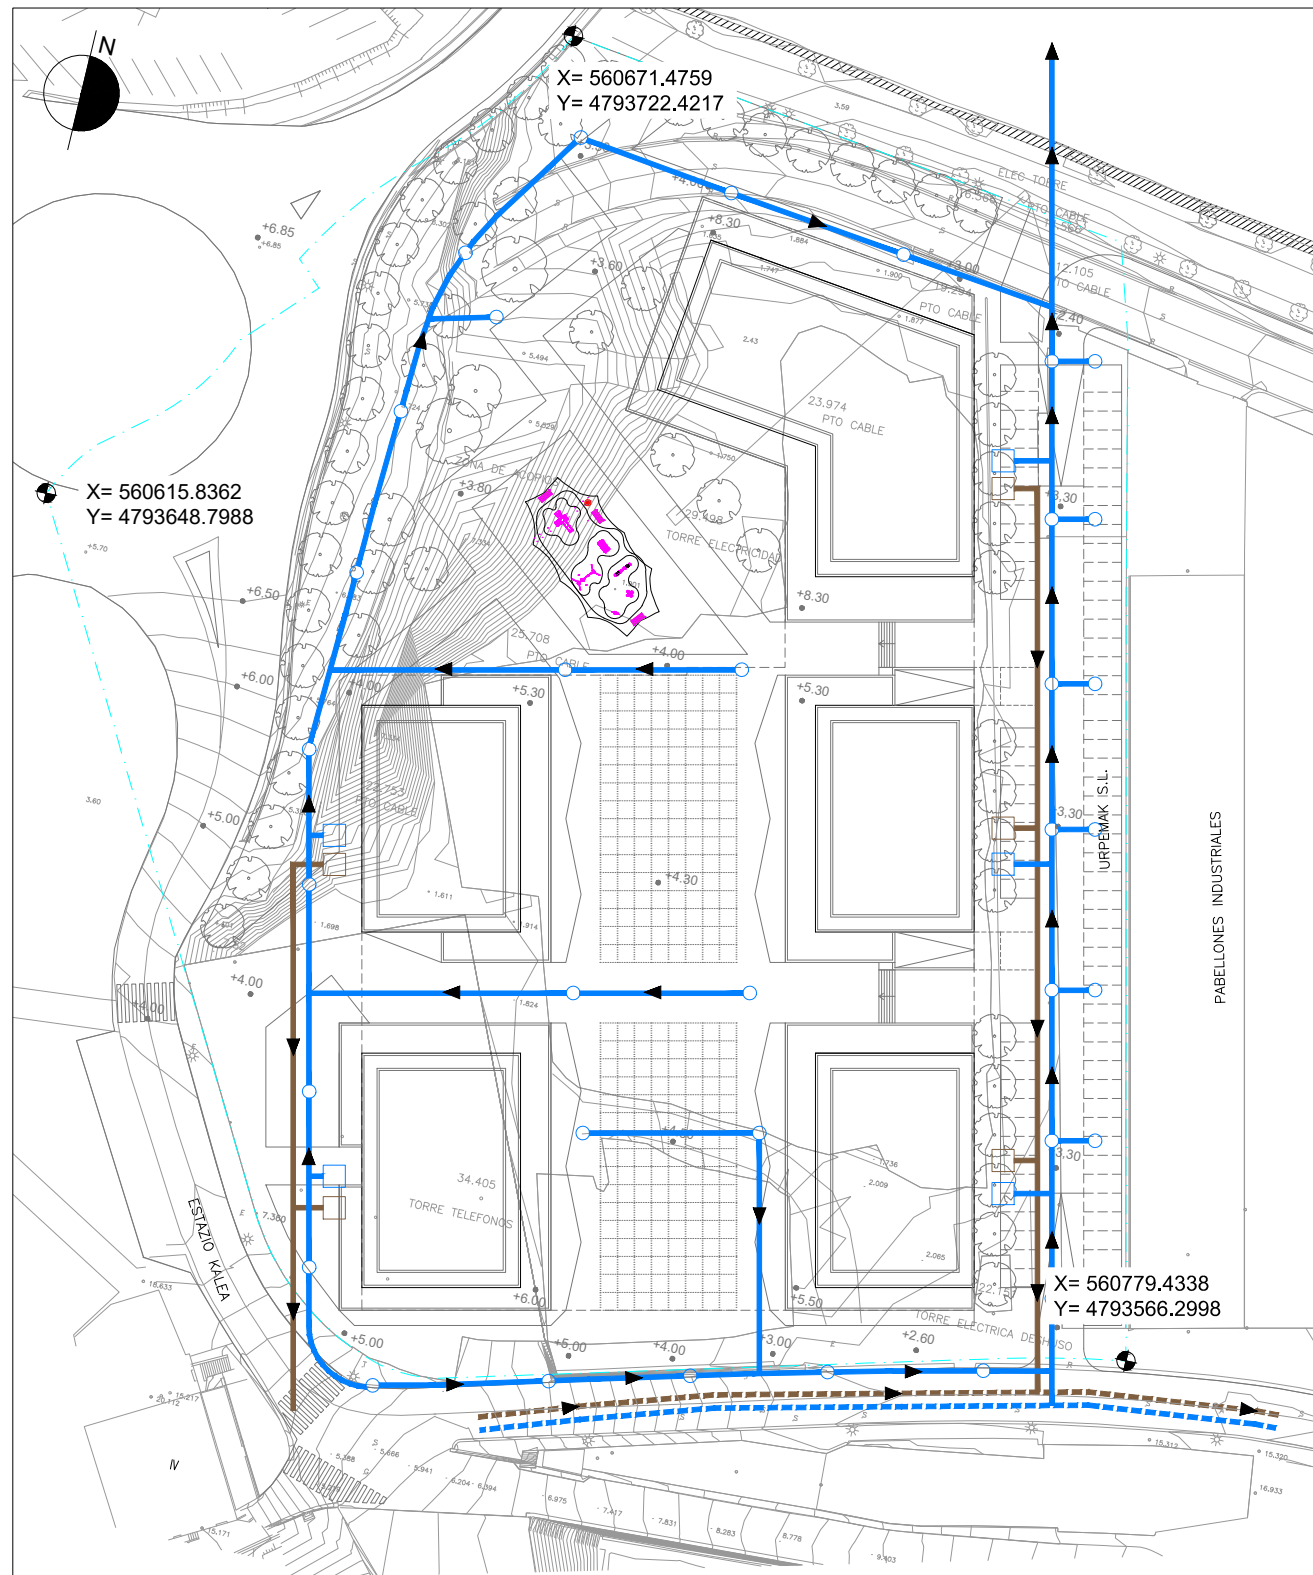

- RED EXISTENTE DE AGUAS PLUVIALES
- RED EXISTENTE DE AGUAS RESIDUALES
- NUEVA RED DE AGUAS PLUVIALES
- NUEVA RED DE AGUAS RESIDUALES
- SUMIDERO
- ARQUETA
- ARQUETA

RED DE SANEAMIENTO Escala: 1/1000

MODIFICACIÓN DE LAS NORMAS SUBSIDIARIAS DE PLANEAMIENTO DE ZUMAIA REFERENTE AL ÁMBITO "12.2 TORREAGA" Y AL SECTOR "1. PUNTANUETA II"

Zumaia  
Mayo 2019

PROMOTORES



Ayuntamiento de Zumaia  
ISGA INMUEBLES, S.A.

ARQUITECTOS REDACTORES

Mikel Iriondo, Abogado.  
Manu Arriabarrena, Arquitecto.  
Santiago Peñalba, Arquitecto.

UTM30N ETRS89

II. PLANOS DE PROYECTO. TORREAGA  
II.2 ORDENACIÓN PORMENORIZADA  
II.2.4 INFRAESTRUCTURAS DE SERVICIOS URBANOS

RED DE ABASTECIMIENTO DE AGUA  
Y RED DE SANEAMIENTO

Plano

II.2.4.1

Escala A-3

1/1.000