


**TORREAGA**

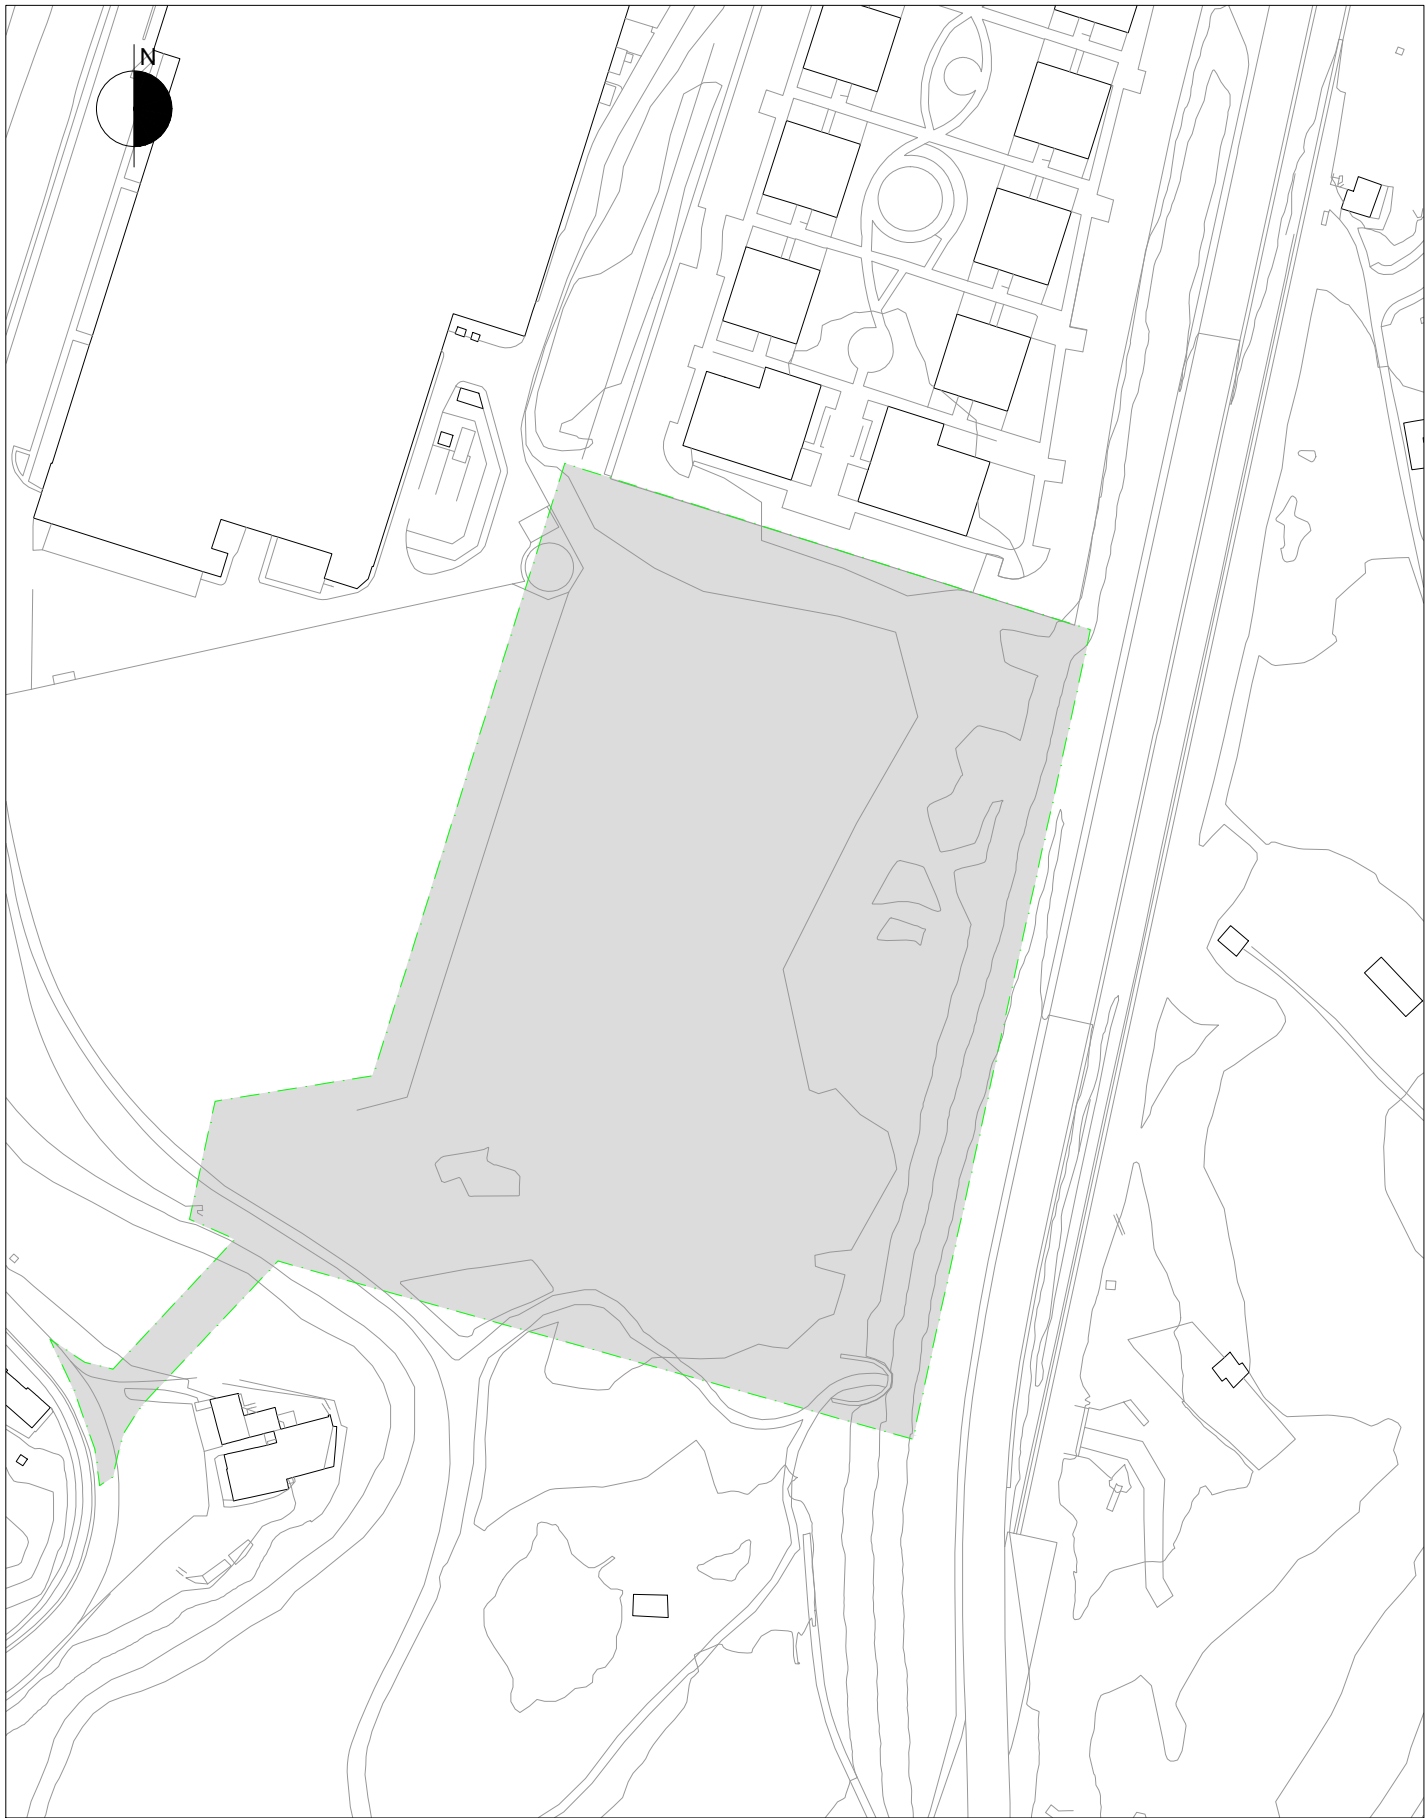

**PUNTANUETA**

**MODIFICACIÓN DE LAS NORMAS SUBSIDIARIAS  
DE PLANEAMIENTO DE ZUMAIA REFERENTE AL  
ÁMBITO "12.2 TORREAGA" Y  
AL SECTOR "1. PUNTANUETA II"**

Zumaia  
Mayo 2019

PROMOTORES



Ayuntamiento de Zumaia  
—  
ISGA INMUEBLES, S.A.

ARQUITECTOS REDACTORES

Mikel Iriondo, Abogado.  
Manu Arriabarrena, Arquitecto.  
Santiago Peñalba, Arquitecto.



UTM30N ETRS89

I. PLANOS DE INFORMACIÓN

**DELIMITACIÓN DE LOS ÁMBITOS DE  
TORREAGA Y PUNTANUETA**

Plano

**1.2**

Escala A-3

1/2.000