


RED DE ENERGÍA ELÉCTRICA

Escala: 1/1000

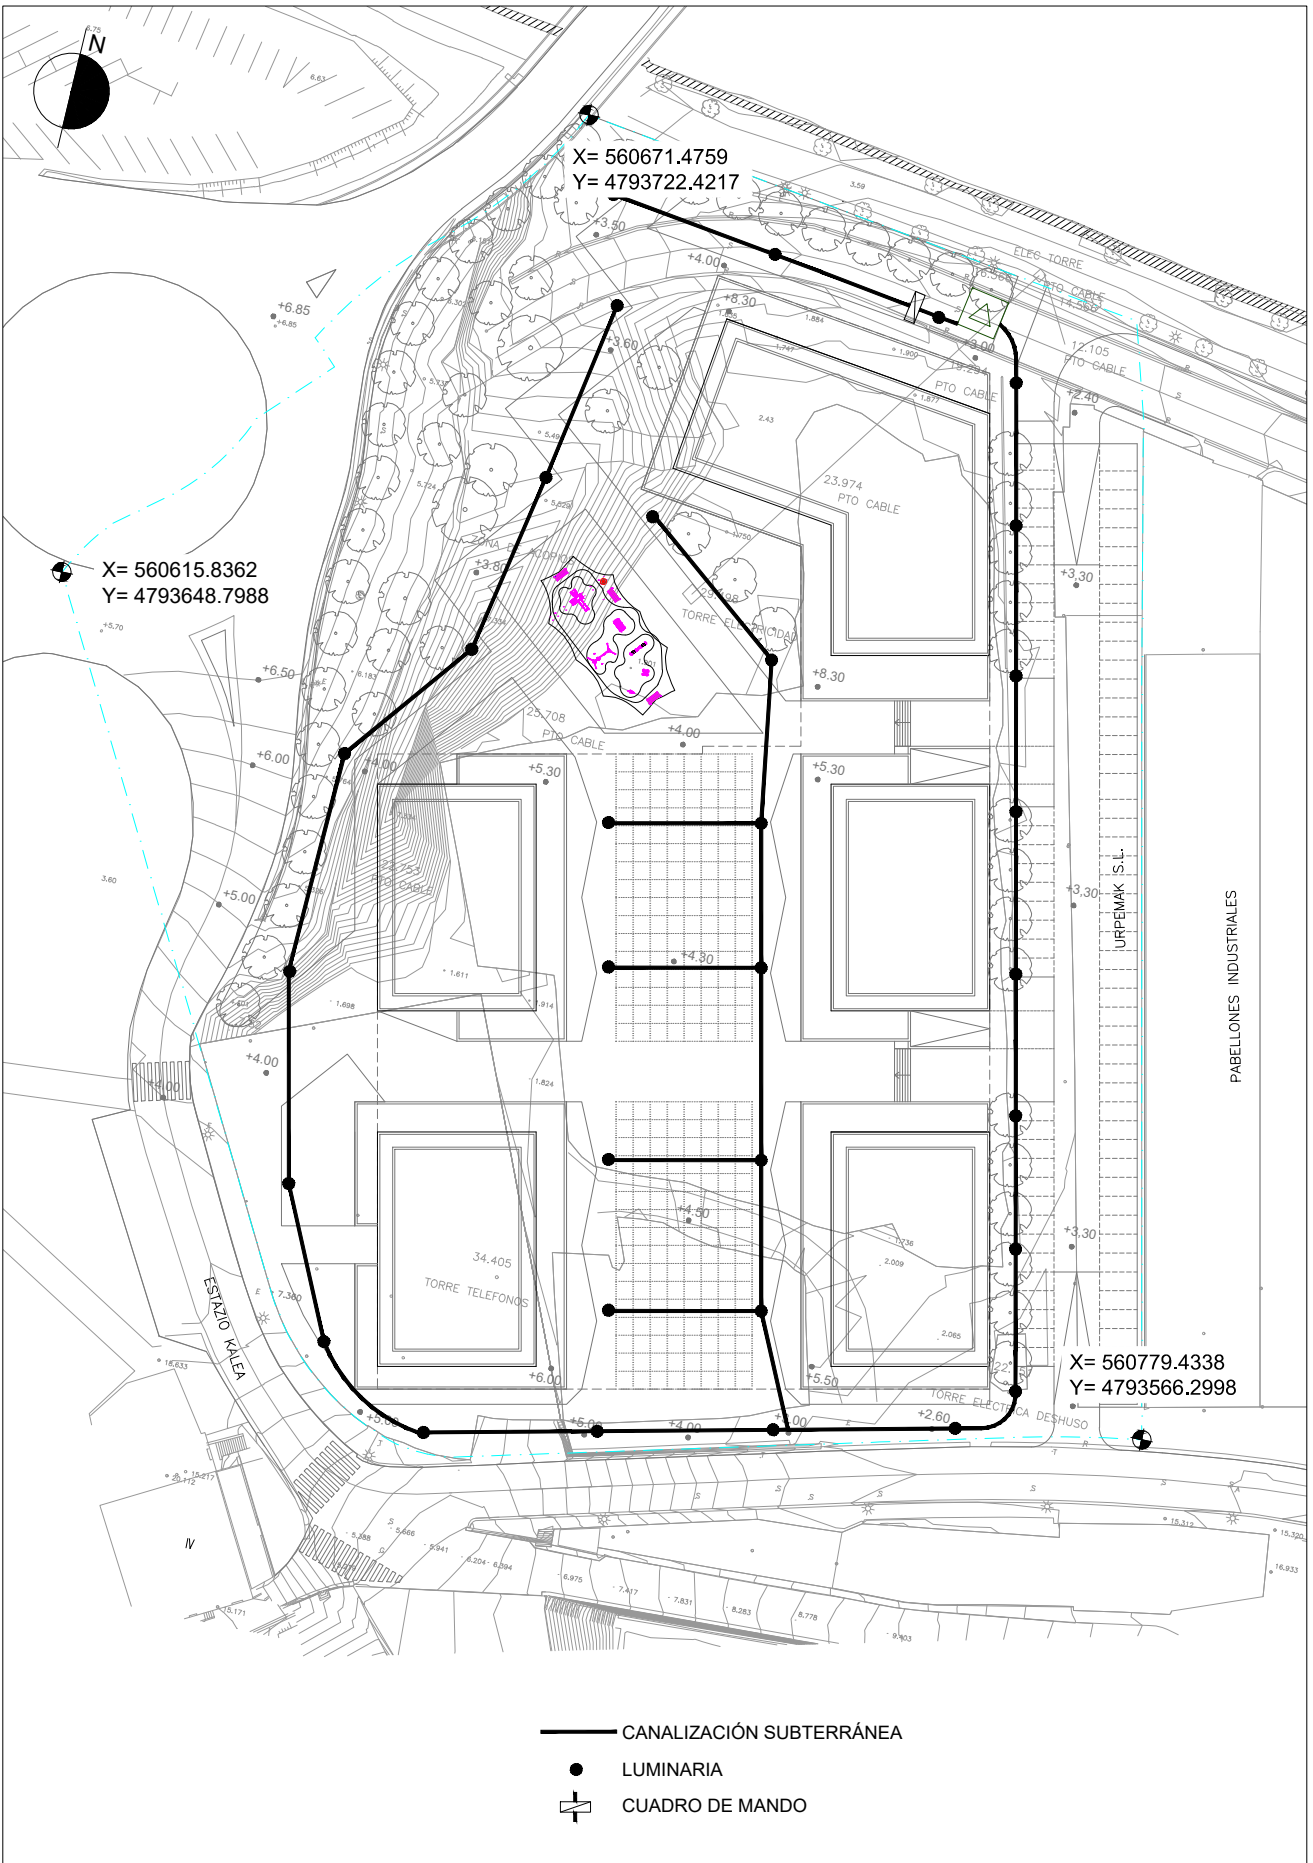

RED DE ALUMBRADO PÚBLICO

Escala: 1/1000

**MODIFICACIÓN DE LAS NORMAS SUBSIDIARIAS
DE PLANEAMIENTO DE ZUMAIA REFERENTE AL
ÁMBITO "12.2 TORREAGA" Y
AL SECTOR "1. PUNTANUETA II"**

Zumaia
Mayo 2019

PROMOTORES



Ayuntamiento de Zumaia
ISGA INMUEBLES, S.A.

ARQUITECTOS REDACTORES

Mikel Iriondo, Abogado.
Manu Arriabarrena, Arquitecto.
Santiago Peñalba, Arquitecto.

UTM30N ETRS89

II. PLANOS DE PROYECTO. TORREAGA
II.2 ORDENACIÓN PORMENORIZADA
II.2.4 INFRAESTRUCTURAS DE SERVICIOS URBANOS

**RED DE ENERGÍA ELÉCTRICA
Y ALUMBRADO PÚBLICO**

Plano

II.2.4.2

Escala A-3

1/1.000